



Situation Coupe	Echelle(s):		Format: A3	
	Date du plan: 17.01.2018	Chef de projet conception: Visa: BJ	Chef de projet exécution: Visa: BJ	Technicien / Dessinateur: Visa: VX
	Dates d'adoption: BEP: CEP: Municipalité:		Mise à l'enquête:	Exécution:

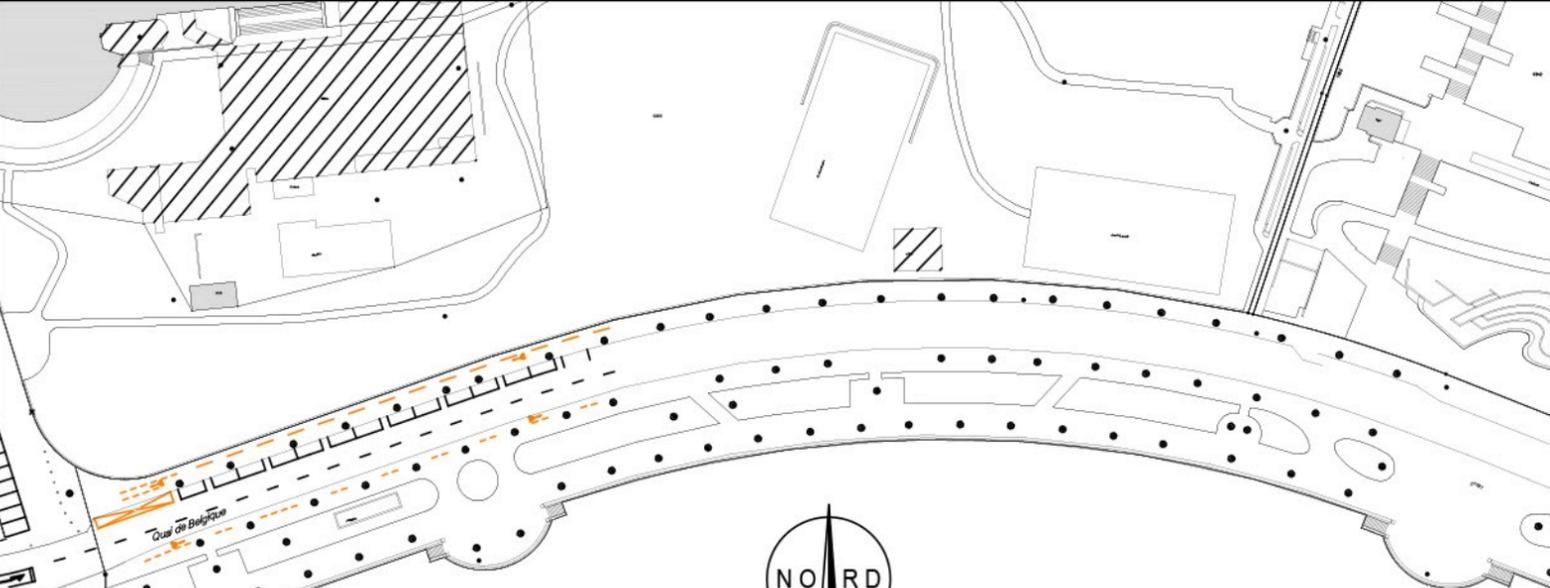

- Légende :**
- Deck en bois projeté
 - Escaliers projetés
 - Gardes-corps projetés
 - Bouées projetées
 - Bouées visiteurs déplacées dans le port d'Ouchy
 - Bouées visiteurs existantes maintenues

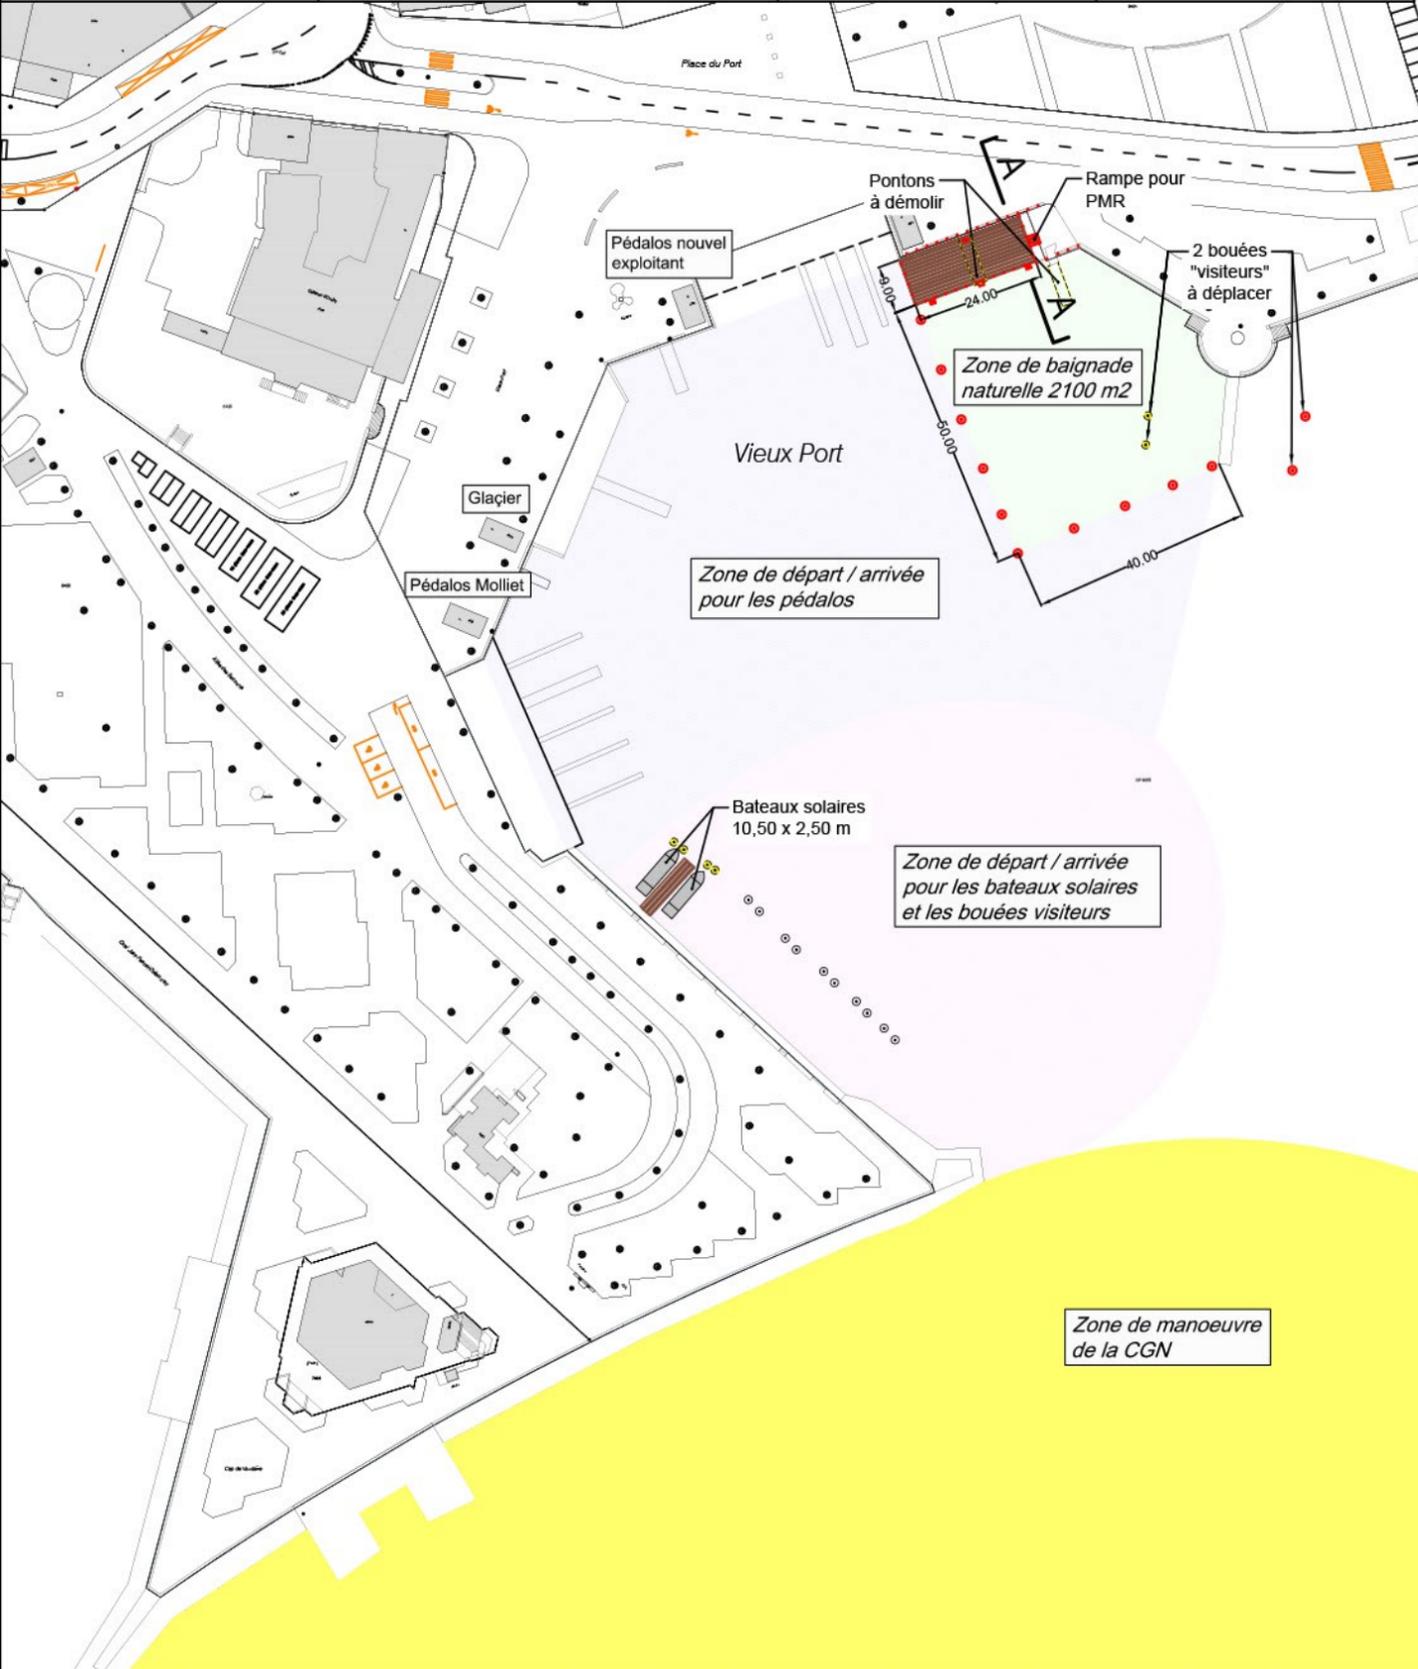