


**1** Coupe N-S STAP  
Ech : 1 : 200

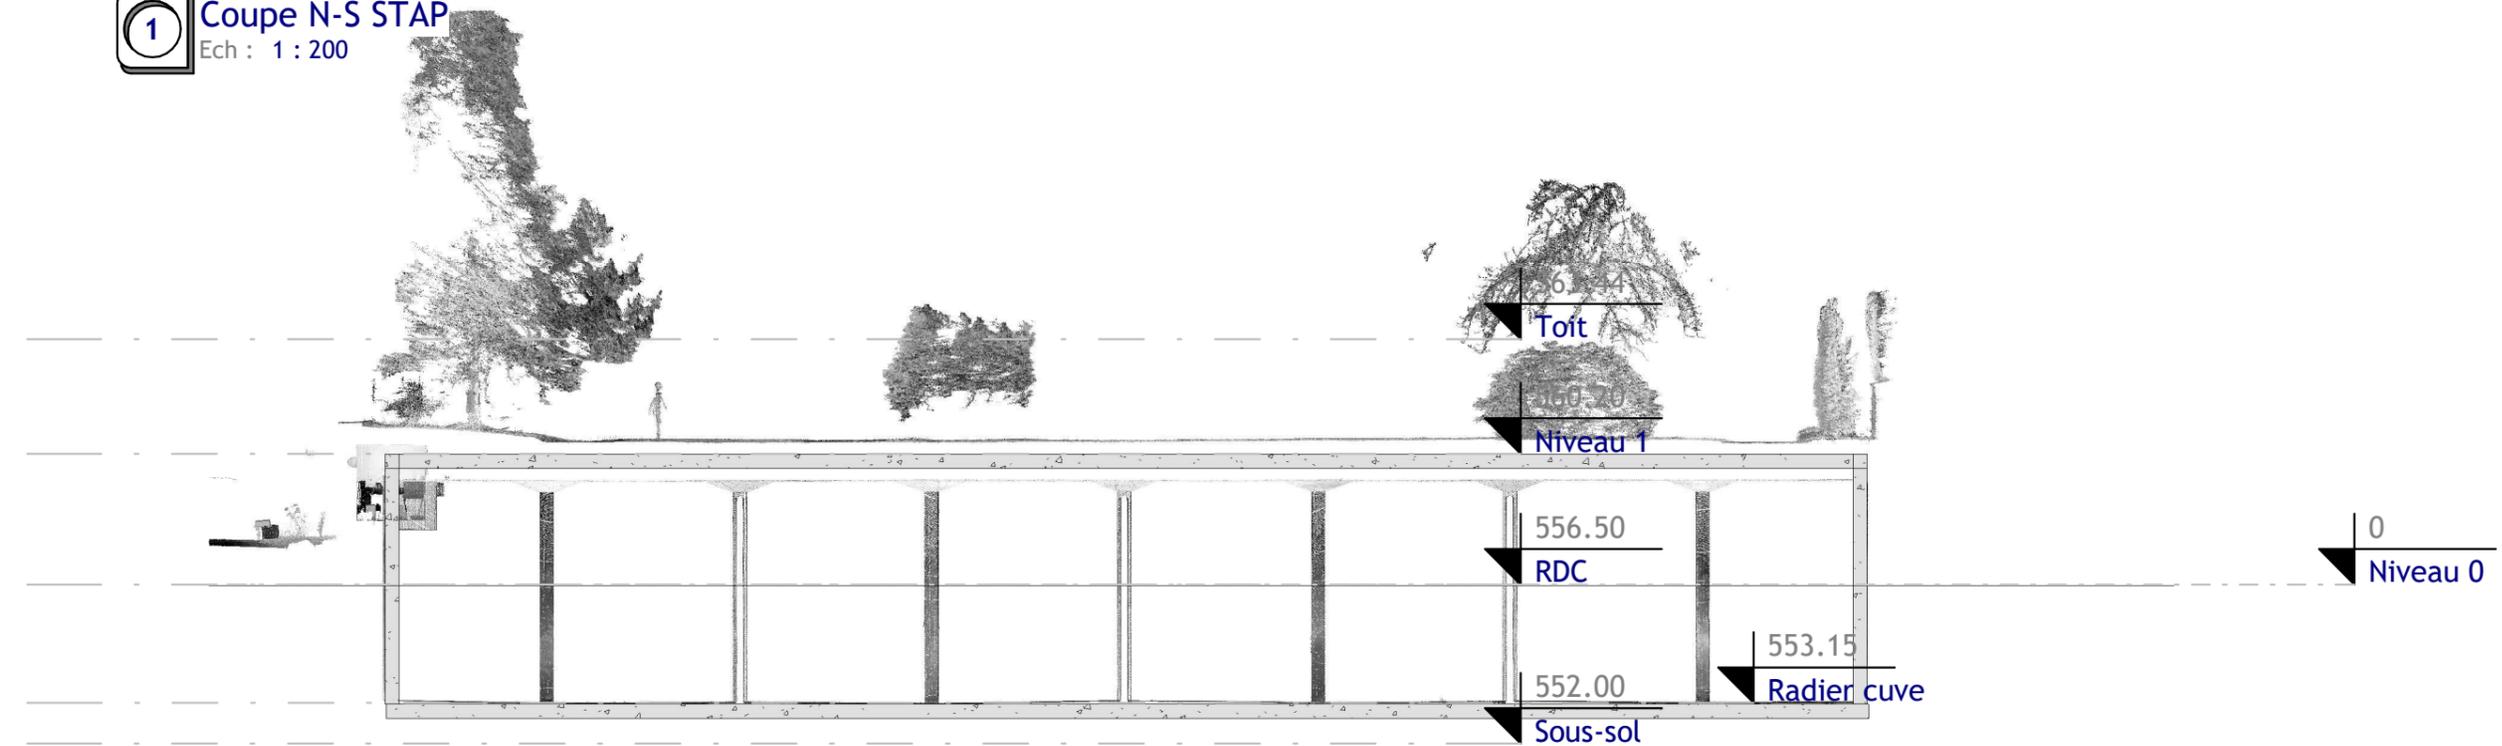

**2** Coupe N-S Cuve2  
Ech : 1 : 200



N°	Description	Date

Ville de Lausanne  
Service de l'eau  
Montalègre STAP

Coupes 1/2		AVP-02
Numéro de projet	2018_03	
Date :	2019.11.04	
Dessiné par	DRD	
Vérifié par	DRD	
Echelle		1 : 200