



COMMUNE DE LAUSANNE

Plan 80 - Mensuration numérique

Echelle 1:1000

Lausanne, le 25 janvier 2019

L'ingénieur géomètre breveté : Yves Deillon

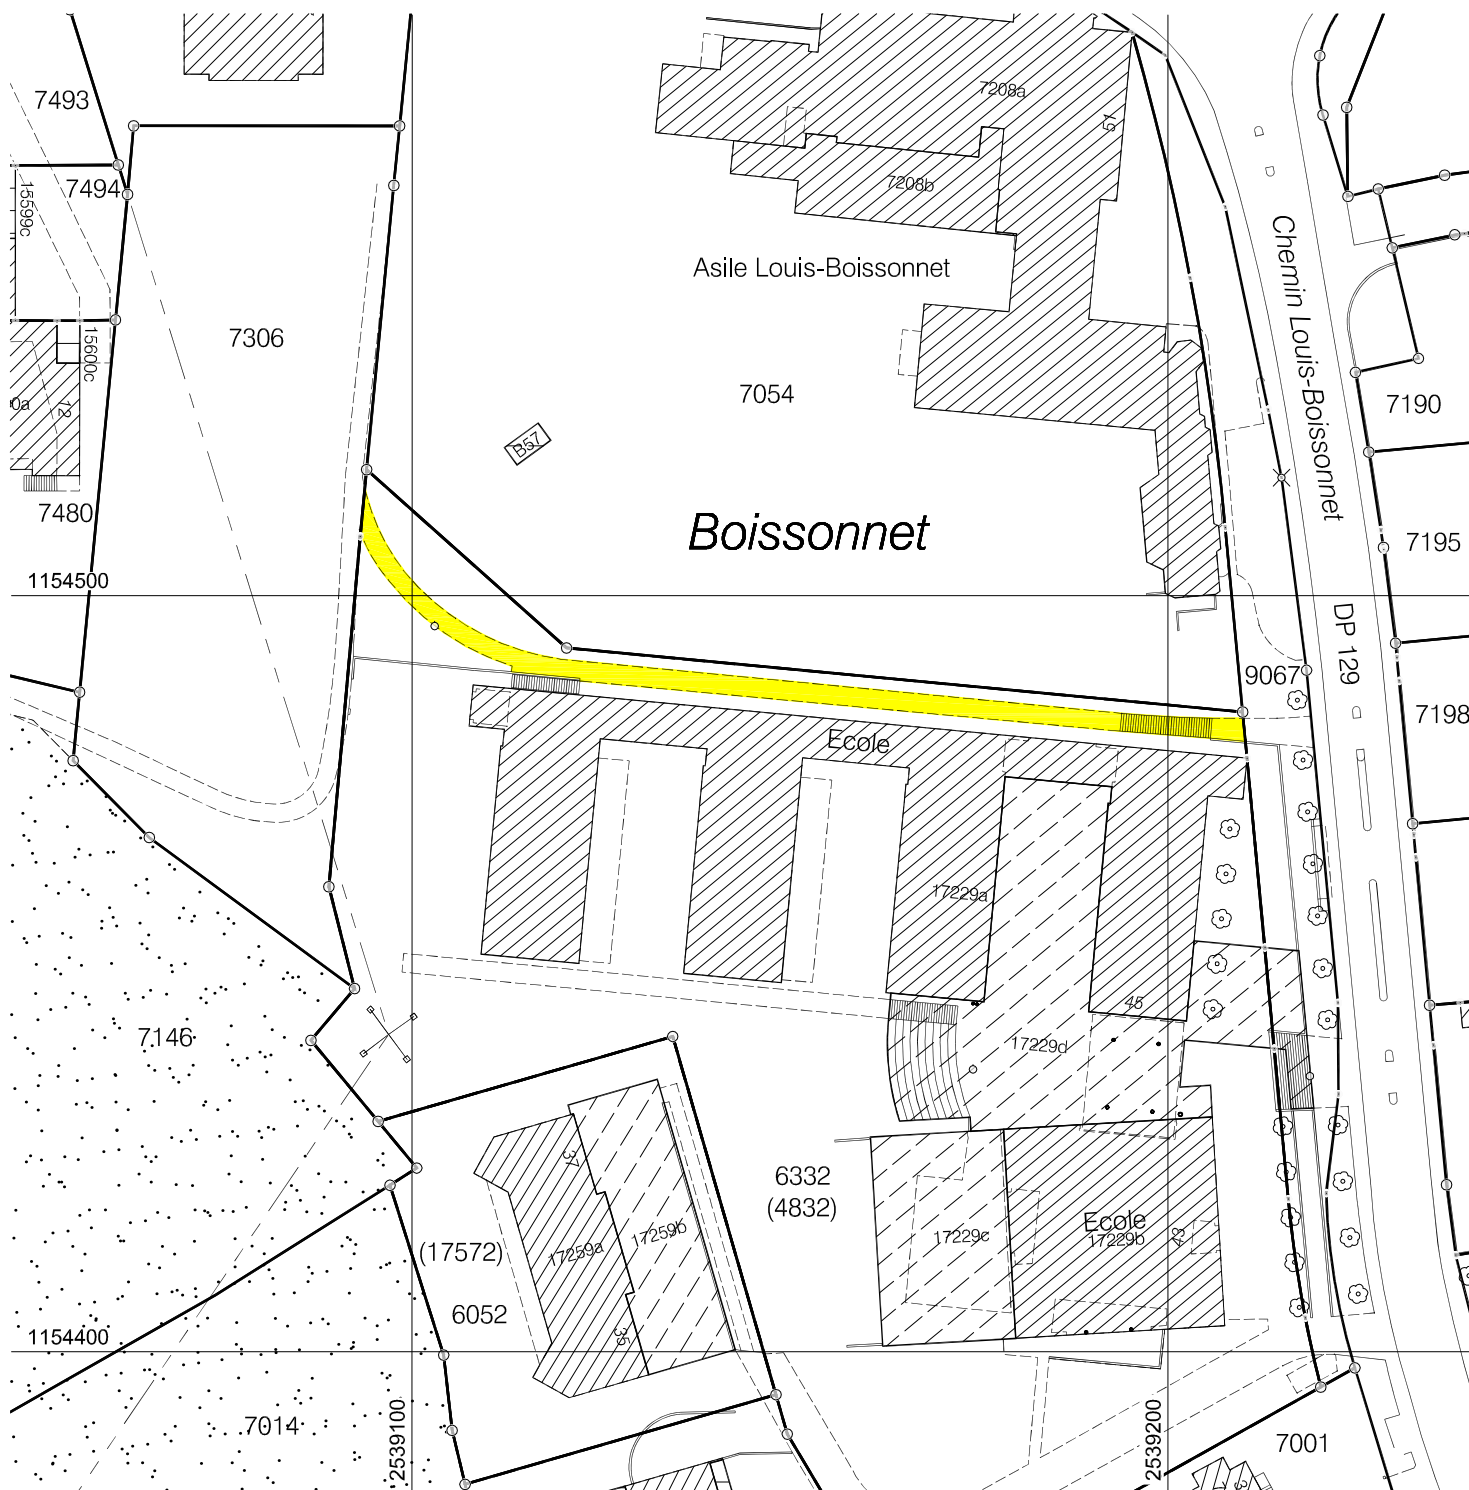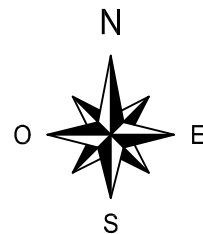

CONSTITUTION DE SERVITUDE



Passage public à pied et autres moyens de mobilité douce



Ville de Lausanne

Secrétariat général et cadastre