

Rte de la Rama 1, 1053 Cugy
Numéro de parcelle: 15545

Numéro de parcelle: 15545

Ajout de caissons d'entraînement, sur la base actuelle pour les pompiers

Propriétaire:
ECA

Architecte:
TBAArchitectes - Q. Gugelmann

Enquête

Plan : 00

Echelle: 1:500

Format: A3

Date: 18.11.2024

Dessin: SD

X:\TB courants\313 Rama II\313 Plans\313 5. Exécution\313 Rama_ACTUEL.pln

Architecte:
TBA Architects - Q. Guggelmann

TBA Architects - Q. Guggelmann

Propriétaires:
Ville de Lausanne


ECA



A construire


A démolir



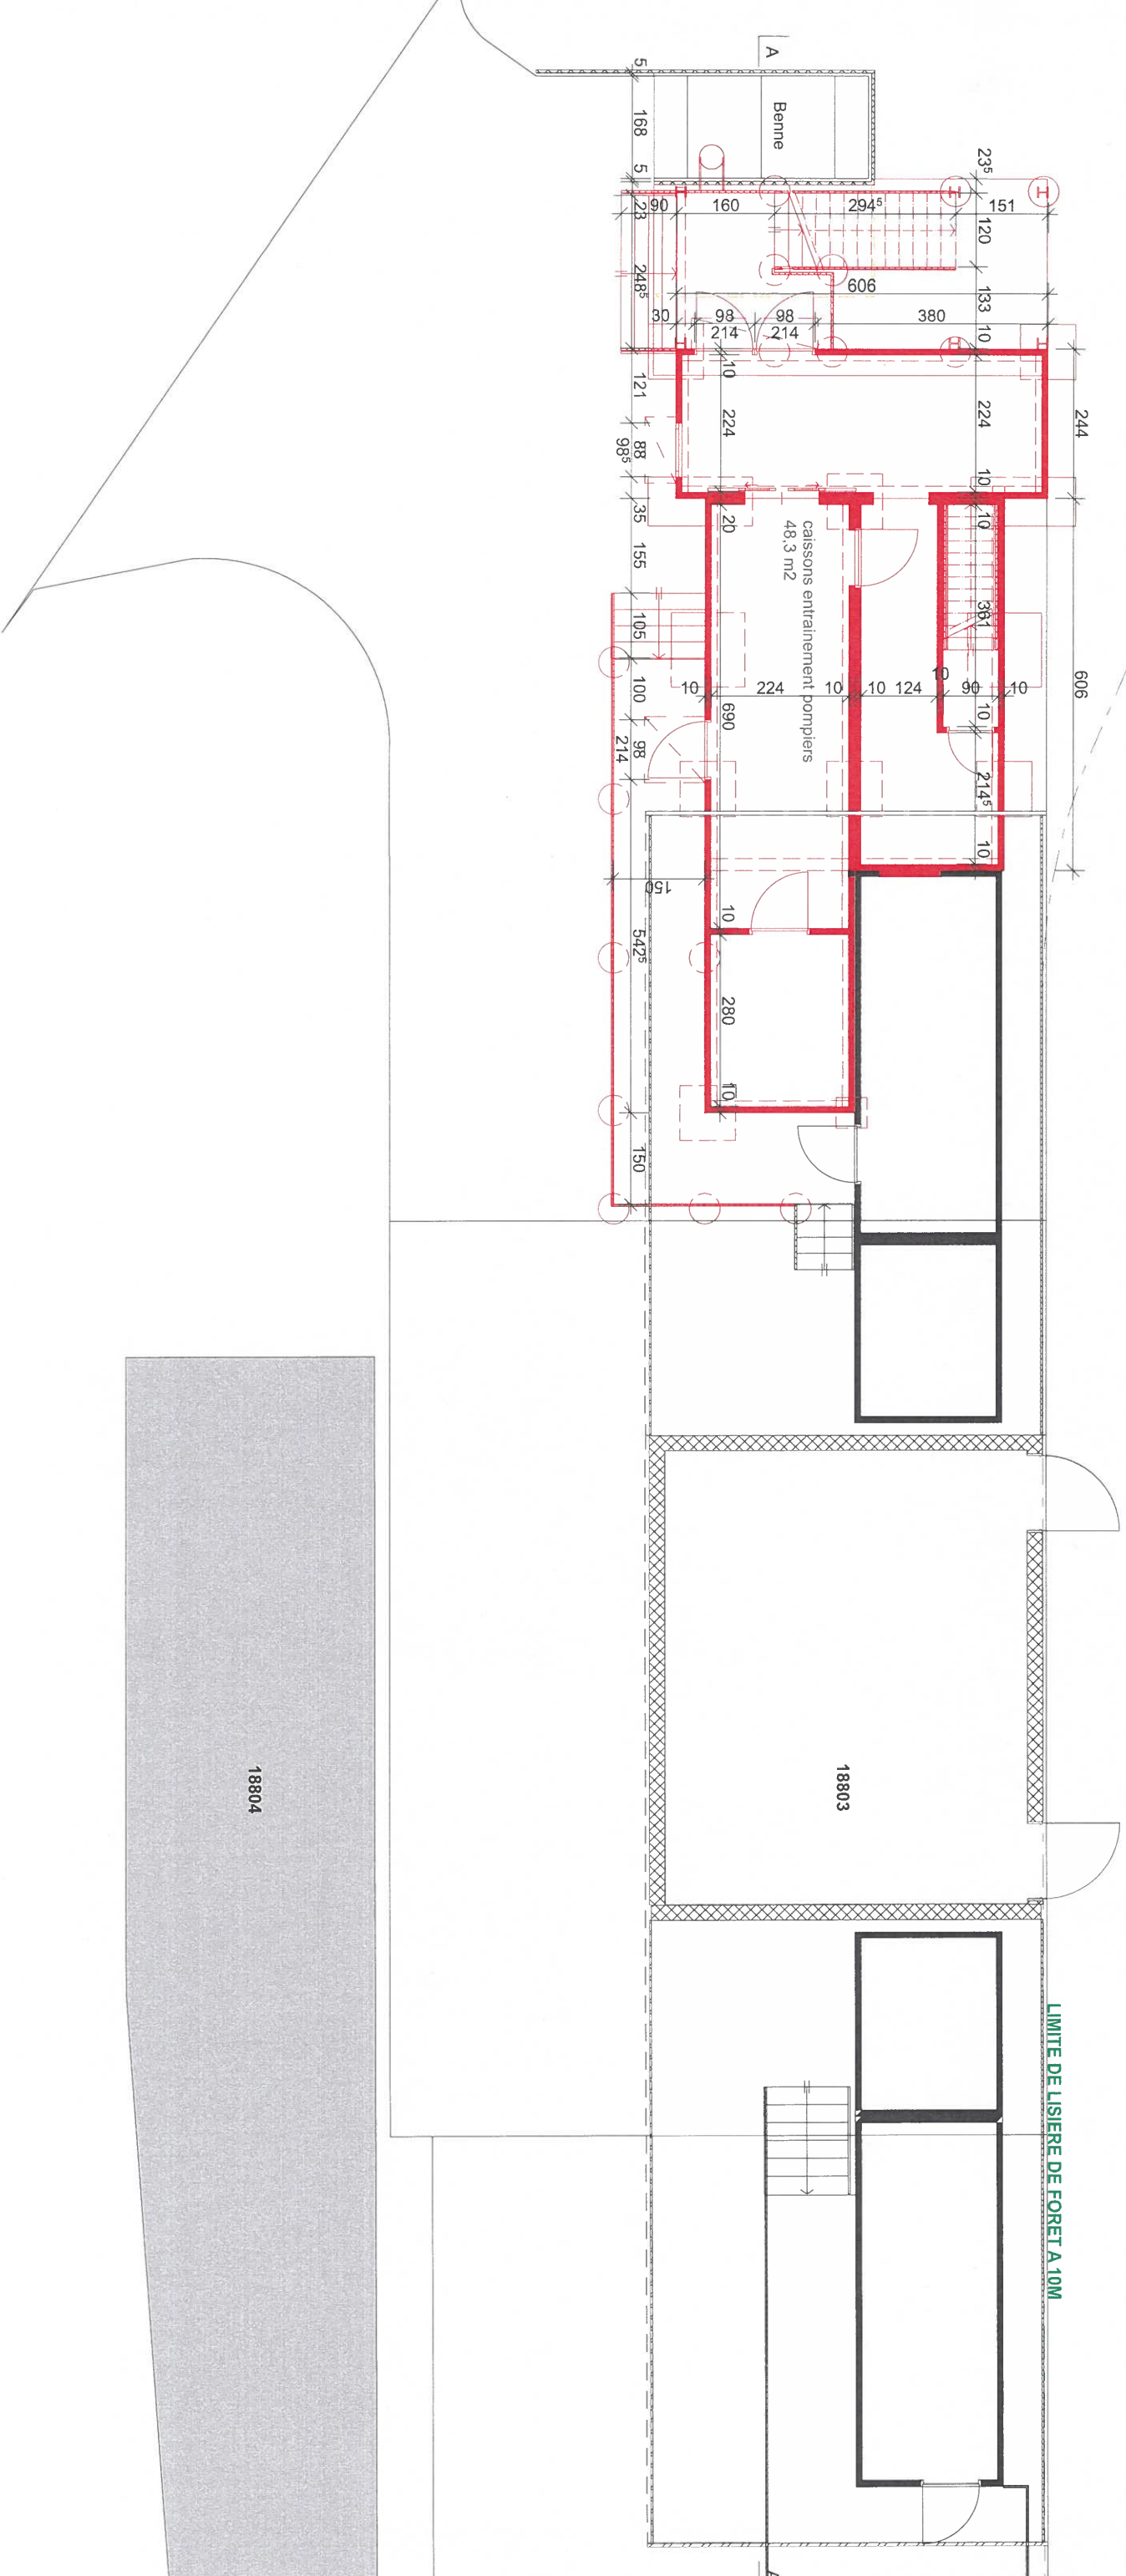



A construire

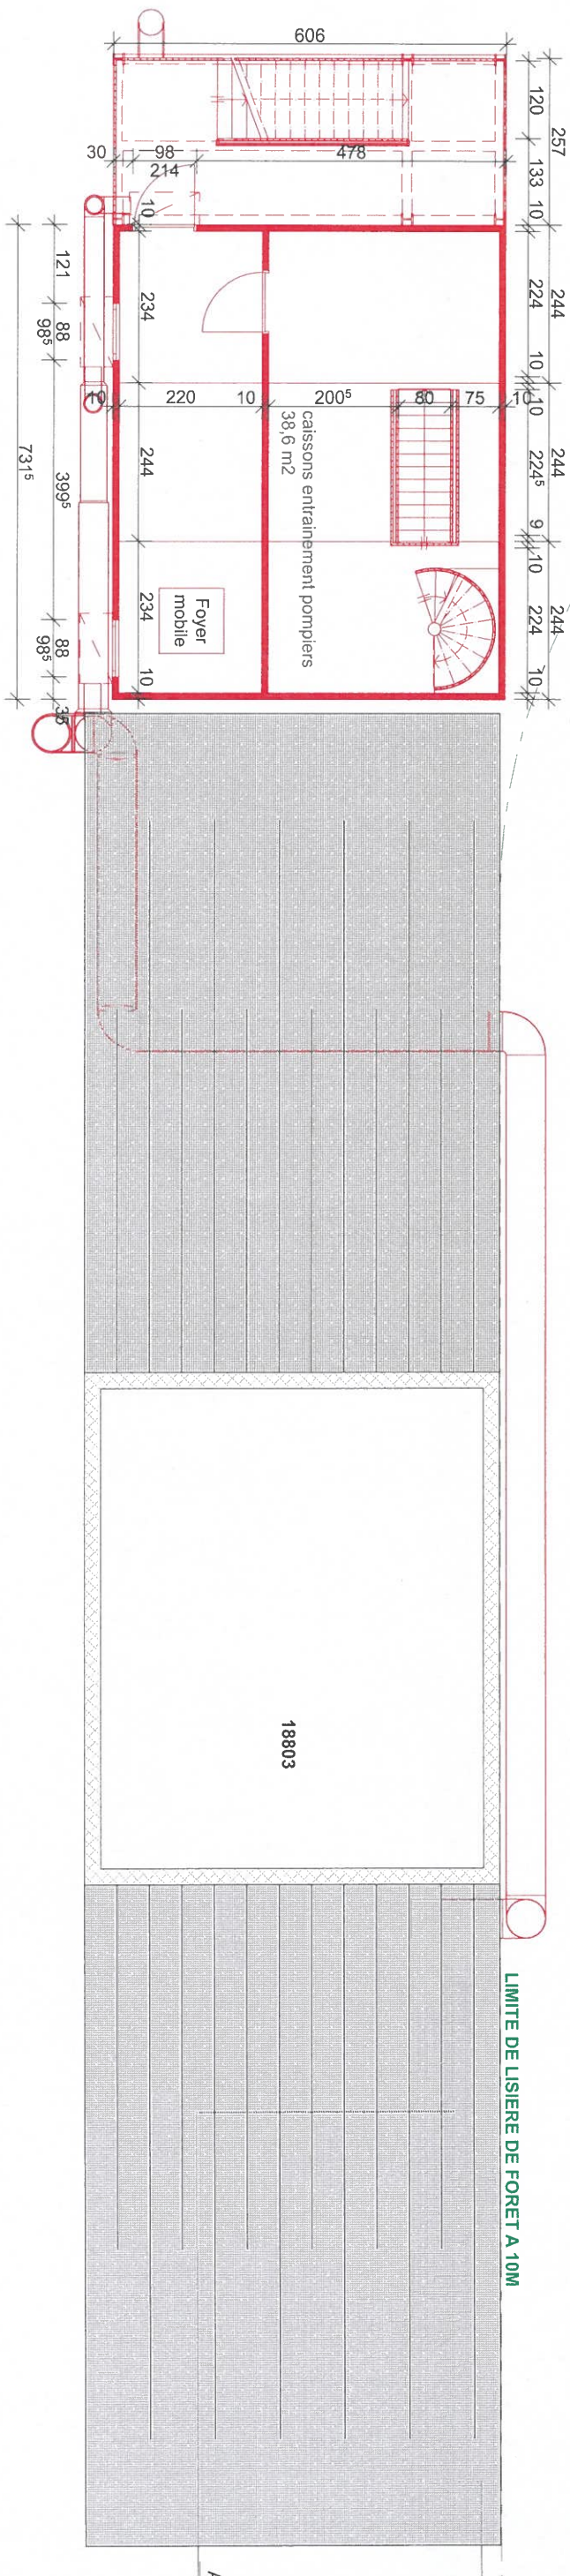

18804



TBA architectes
Route de Genève 15
CH - 1033 Cheseaux/Lne

Tél. : 021 / 731 46 55
Fax: 021 / 731 46 53
q.gugelmann@tecbat.ch
c.gonlin@tecbat.ch

313 Rama 3

Rte de la Rama 1, 1053 Cugy

Numéro de parcelle: 15545

Ajout de caissons d'entraînement, sur la base actuelle pour les pompiers

Propriétaire: TBA Architectes - Q. Gugelmann
ECA

Coupe AA

Enquête

Plan : 10

Echelle: 1:100

Format: A3

Date: 18.11.2024

Dessin: SD

X:\18_0000013 Rama 1013_Plan013_5_Elevation13 Rama_ACTUEL.dgn

Architecte:
TBA Architectes - Q. Gugelmann




Propriétaires:
Ville de Lausanne

ECA

A construire

A démolir

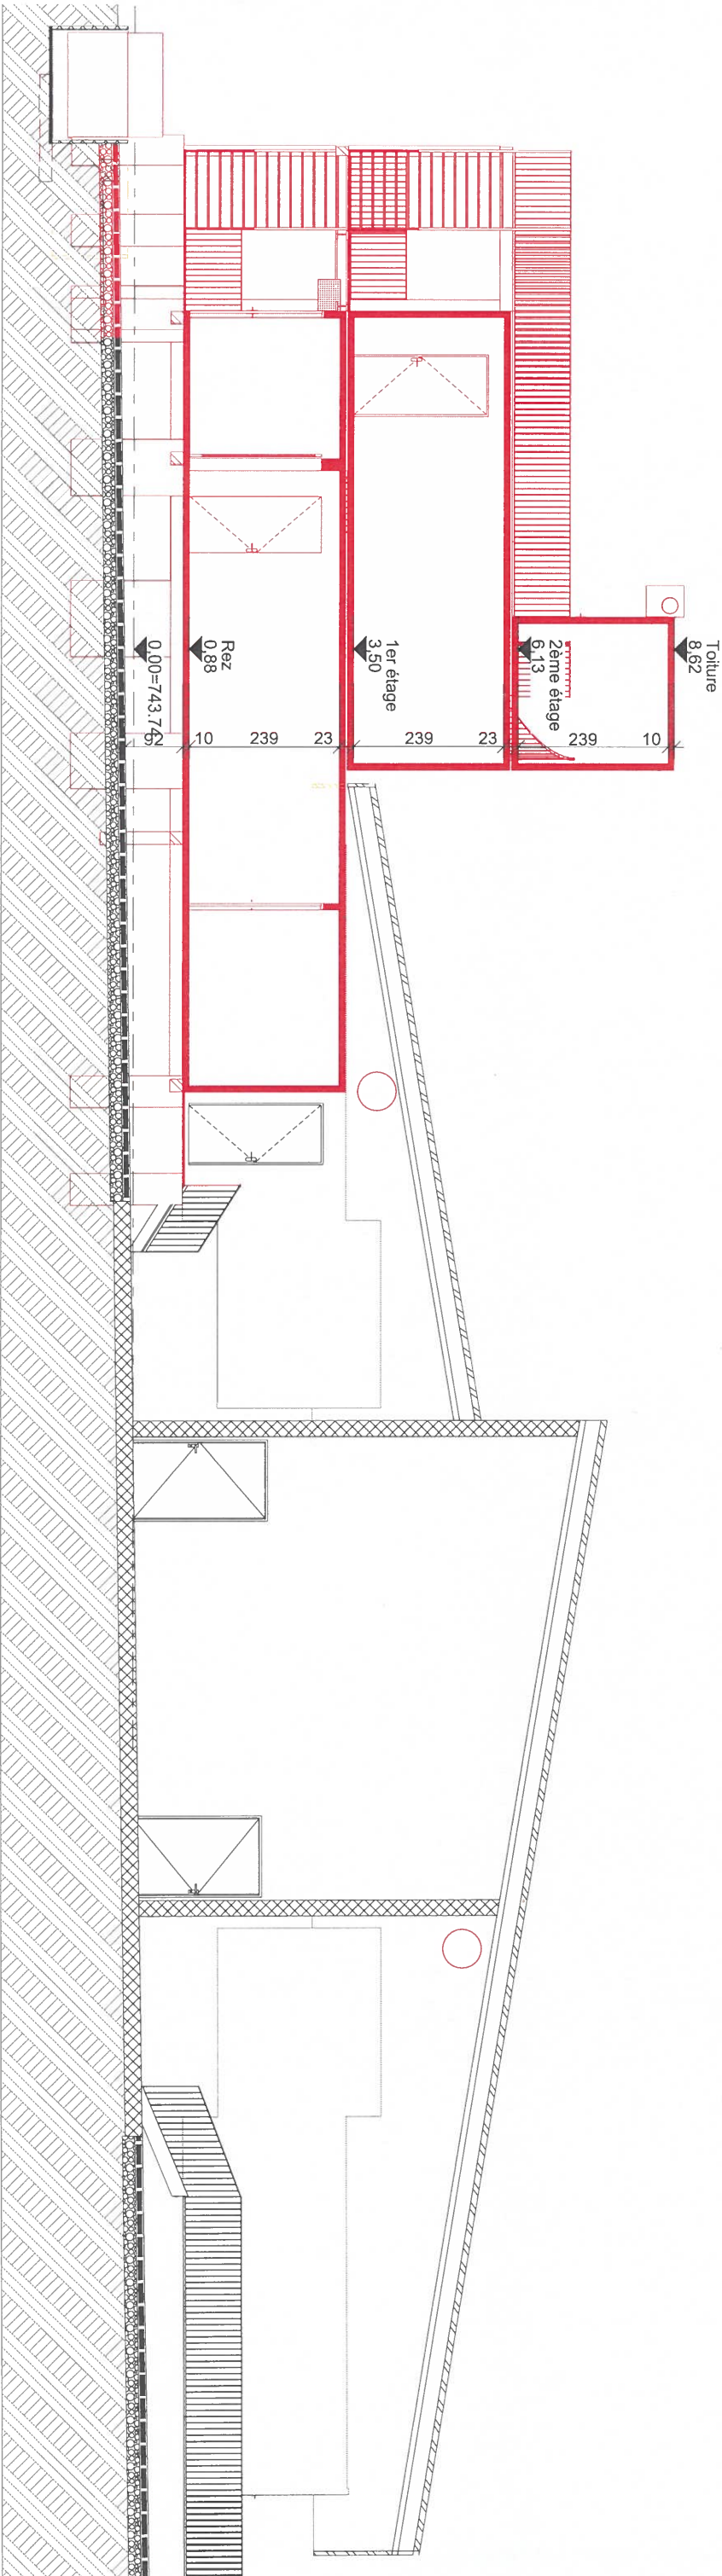

TBA architectes
Route de Genève 15
CH - 1033 Cheseaux/Lne
Tél : 021 / 731 46 55
Fax: 021 / 731 46 53
q.gugelmann@tecbat.ch
c.gonin@tecbat.ch

Numéro de parcelle: 15545

Propriétaire: **Architecte:**
ECA TBA Architects - Q. Gugelmann

Echelle: 1:100
Format: A3


Dessin: SD

Dessin: SD
X17B courant1313 Rama I1013 Pianet313.5. Extinction313 Rama. ACTUEL.pln

۱

ECA

A démolir

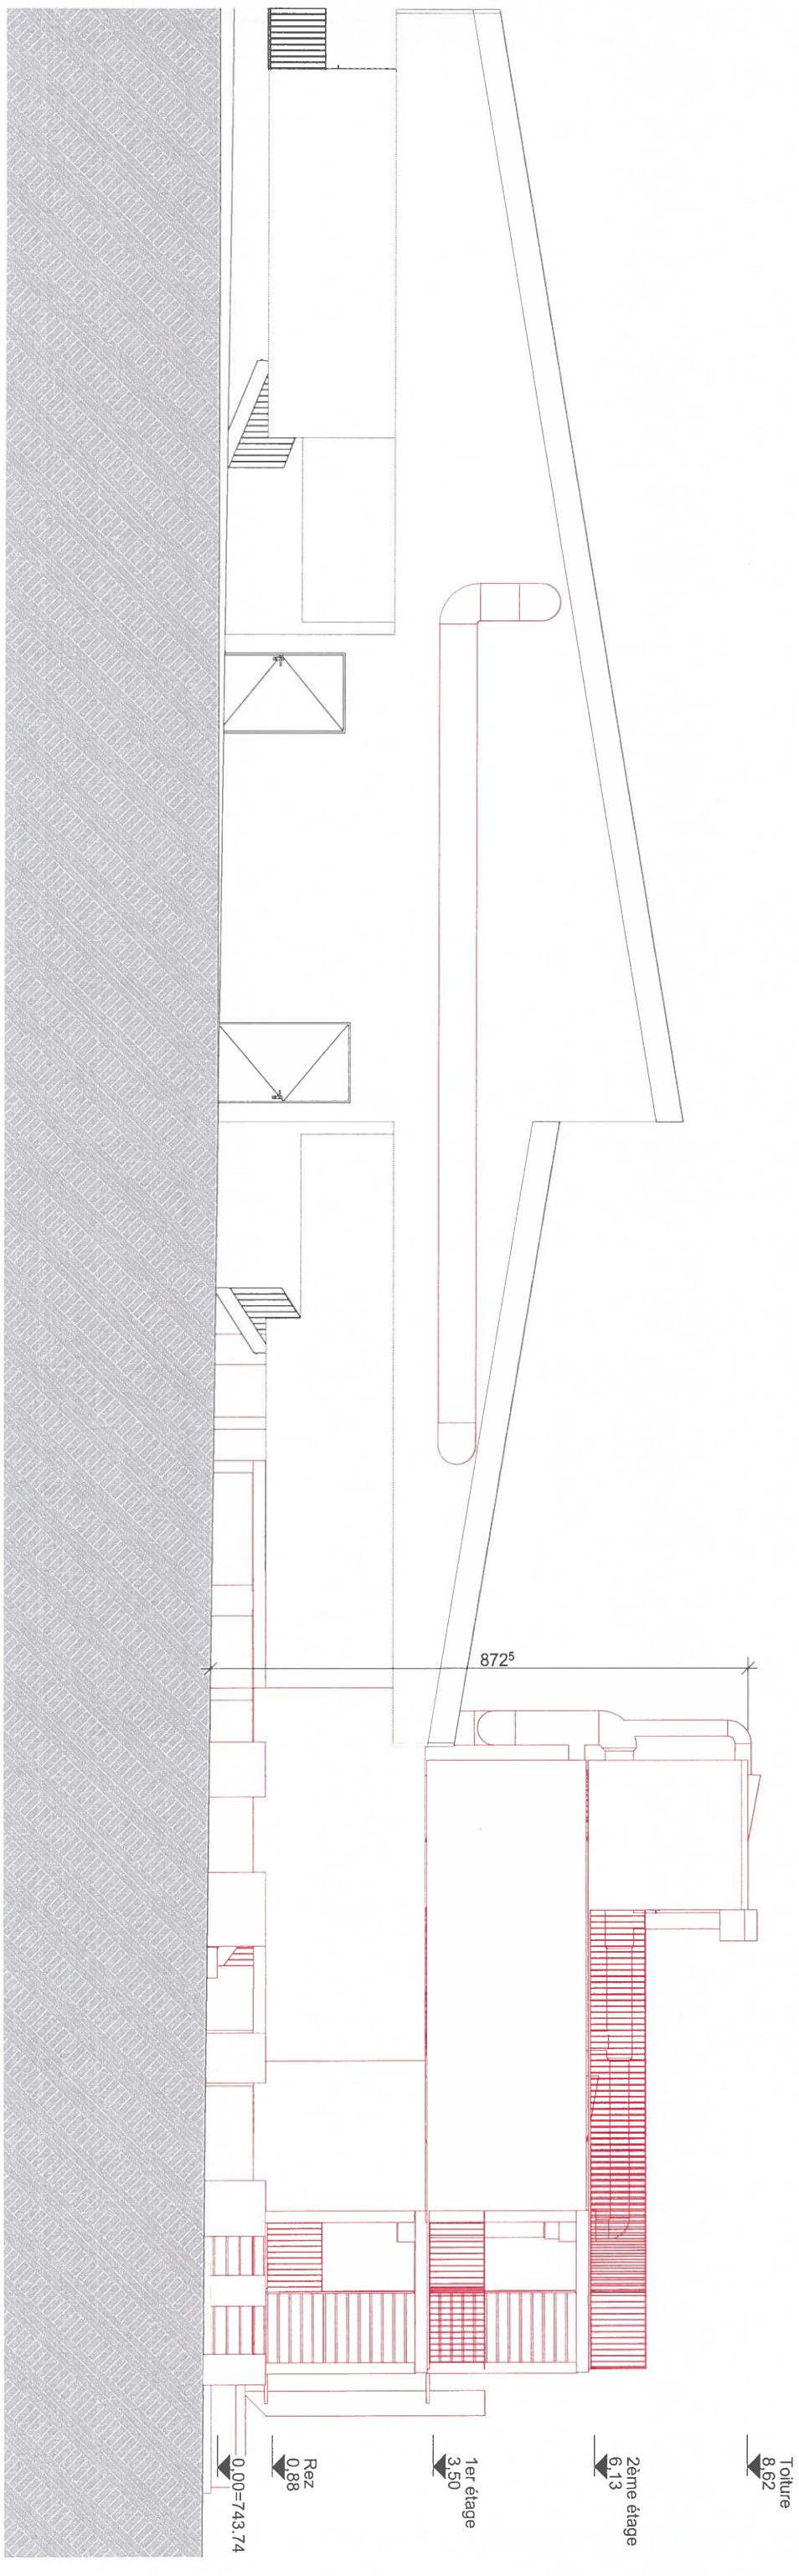

TBA architectes
Route de Genève 15
CH - 1033 Cheseaux/Lne
Tél : 021 / 731 46 55
Fax: 021 / 731 46 53
q.gugelmann@tecbat.ch
c.gorlin@tecbat.ch

313 Rama 3
Rte de la Rama 1, 1053 Cugy
Numéro de parcelle: 15545
Ajout de caissons d'entraînement, sur la base actuelle pour les pompes

Propriétaire:
ECA

Architecte:
TBAArchitectes - Q. Gugelmann

Façade Sud

Enquête

Plan : 21
Echelle: 1:100
Format: A3
Date: 18.11.2024
Dessin: SD


X:\TB courant\313 Rama\313 Plans\313 Rama_ACTUEL\pin

Architect:
TBA Architects - Q. Gugelmann

Propriétaires:
Ville de Lausanne

ECA

A construire

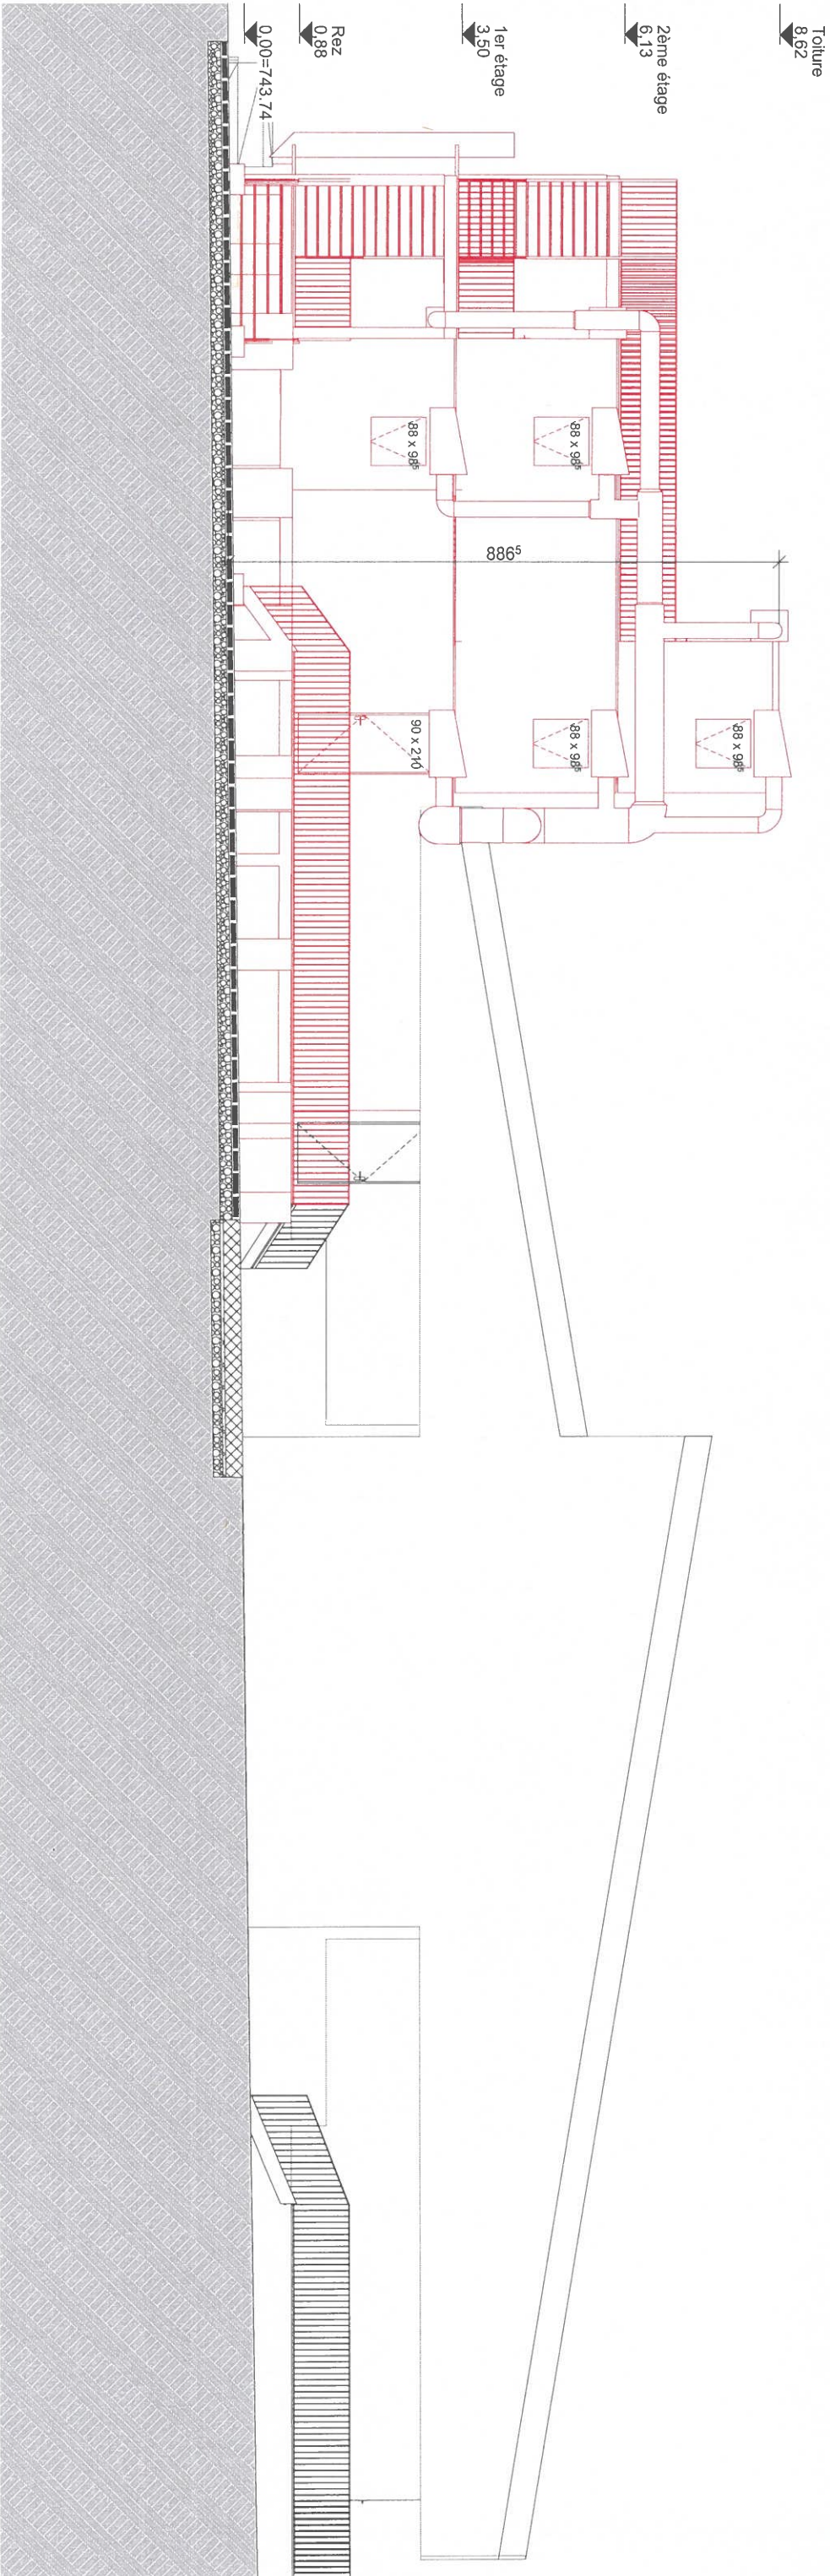

TBA architectes
Route de Genève 15
CH - 1033 Cheseaux/Lne
Tél : 021 / 731 46 55
Fax: 021 / 731 46 53
q.gugelmann@tecbat.ch
c.gonin@tecbat.ch

313 Rama 3
Rte de la Rama 1, 1053 Cugy

Numéro de parcelle: 15545

Ajout de caissons d'entraînement, sur la base actuelle pour les pompiers

Propriétaire: Architecte: TBA
ECA Architects - Q. Gugelmann

Façade Est

Enquête

Plan : 22

Echelle: 1:100, 1:100,44

Format: A3

Date: 18.11.2024

Dessin: SD

X:\TB courants\313 Rama IM\313 Plans\313 5. Exécution\313 Rama - ACTUEL\ph

Architect:
TBA Architects - Q. Gugelmann



TBA Architects - Q. Guggelmann



Propriétaires:

Ville de Lausanne

ECA

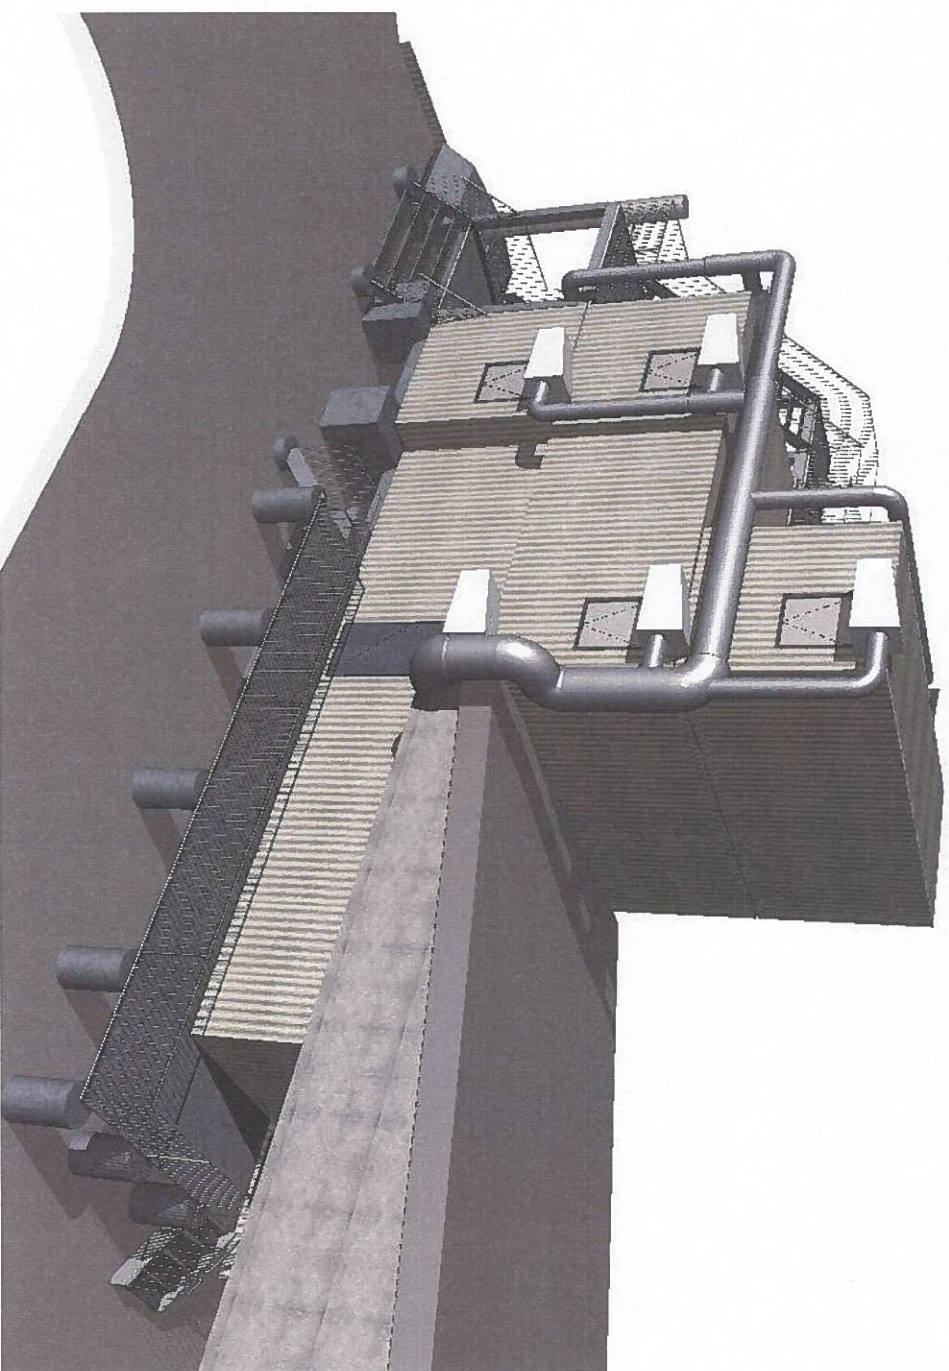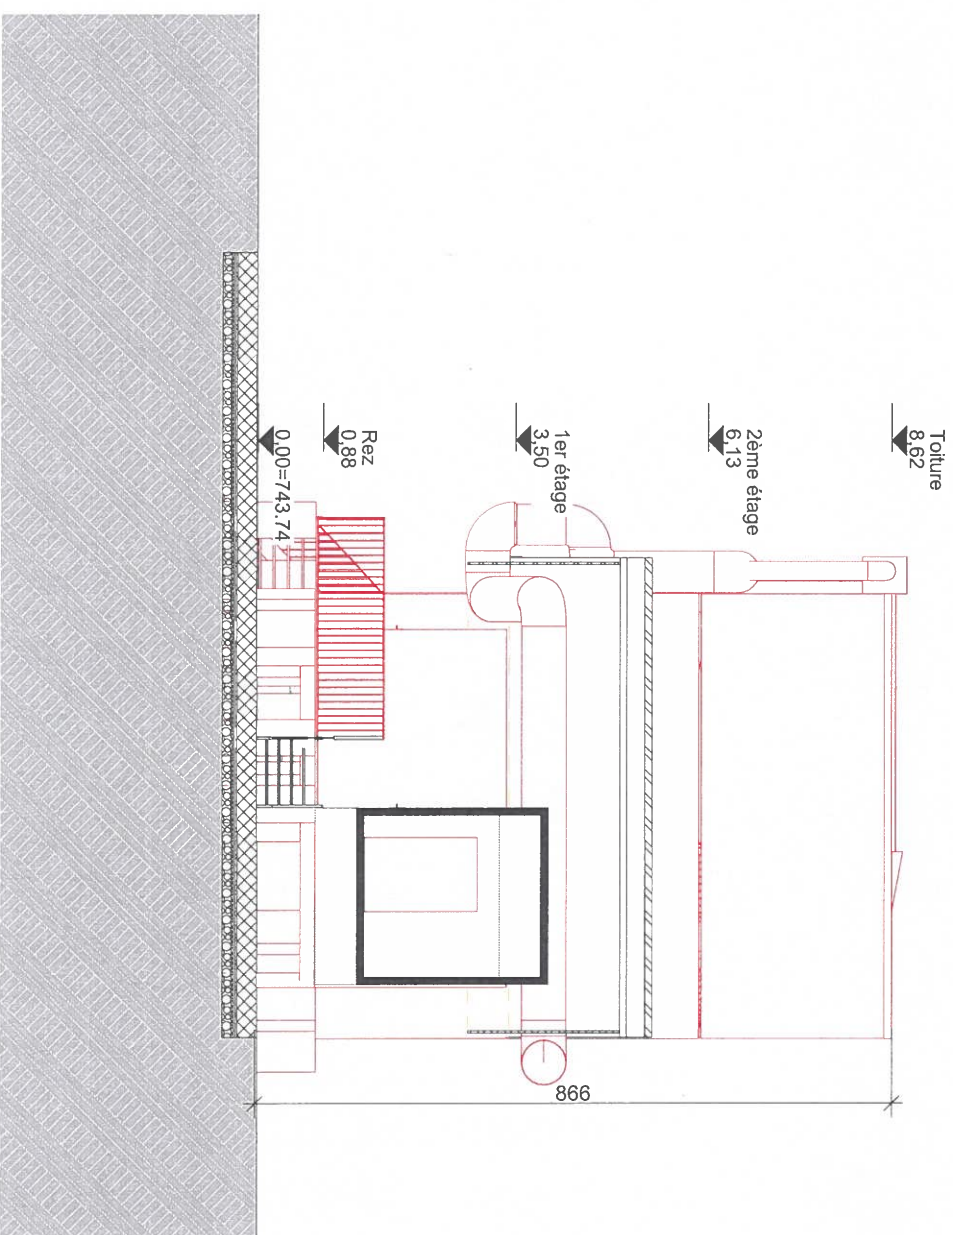

A construire

A démolir

TBA architectes

Route de Genève 15

CH - 1033 Cheseaux/Lne

Tél : 021 / 731 46 55

Fax: 021 / 731 46 53

q.gugelmann@tecba.ch

c.gonin@tecba.ch

TBA architectes

groupe

tecba

313 Rama 3

Rte de la Rama 1, 1053 Cugy

Numéro de parcelle: 15545

Ajout de caissons d'entrainement, sur la base actuelle pour les pompiers

Propriétaire:

TBA Architectes - Q. Gugelmann

ECA

Architecte:

TBA Architectes - Q. Gugelmann

Façade Ouest

Enquête

Plan : 23

Echelle: 1:100, 1:84.00

Format: A3

Date: 18.11.2024

Dessin: SD

X118 00000013 Rama 0013 Plan013.5 Ed0000013 Rama /ACTUE.pjn

Architecte:

TBA Architectes - Q. Gugelmann



Propriétaires:

Ville de Lausanne

ECA

A construire

A démolir

Architectural section drawing of a building facade. The drawing shows a cross-section with multiple levels. Key features include: a roof (Toiture) at 8.62m; a second floor (2ème étage) at 6.13m; a first floor (1er étage) at 3.50m; a ground floor (Rez) at 0.88m; and a base level at 0.00=743.74. The drawing also shows a staircase and a wall with a height of 894.5. The drawing is labeled 'Façade Ouest'.

3D architectural rendering of a building facade. The rendering shows a modern building with a dark, textured facade and a series of vertical pipes or columns. The building is set against a dark background.