


COMMUNE DE LAUSANNE

Plan 1026
Mensuration semi-numérique numérisée
Echelle 1:500
Lausanne, le 3 novembre 2025

PROJET

Coordonnées moyennes : 2'537'780 / 1'153'370

Ce projet ne requiert pour sa
réalisation aucun nouveau
point limite

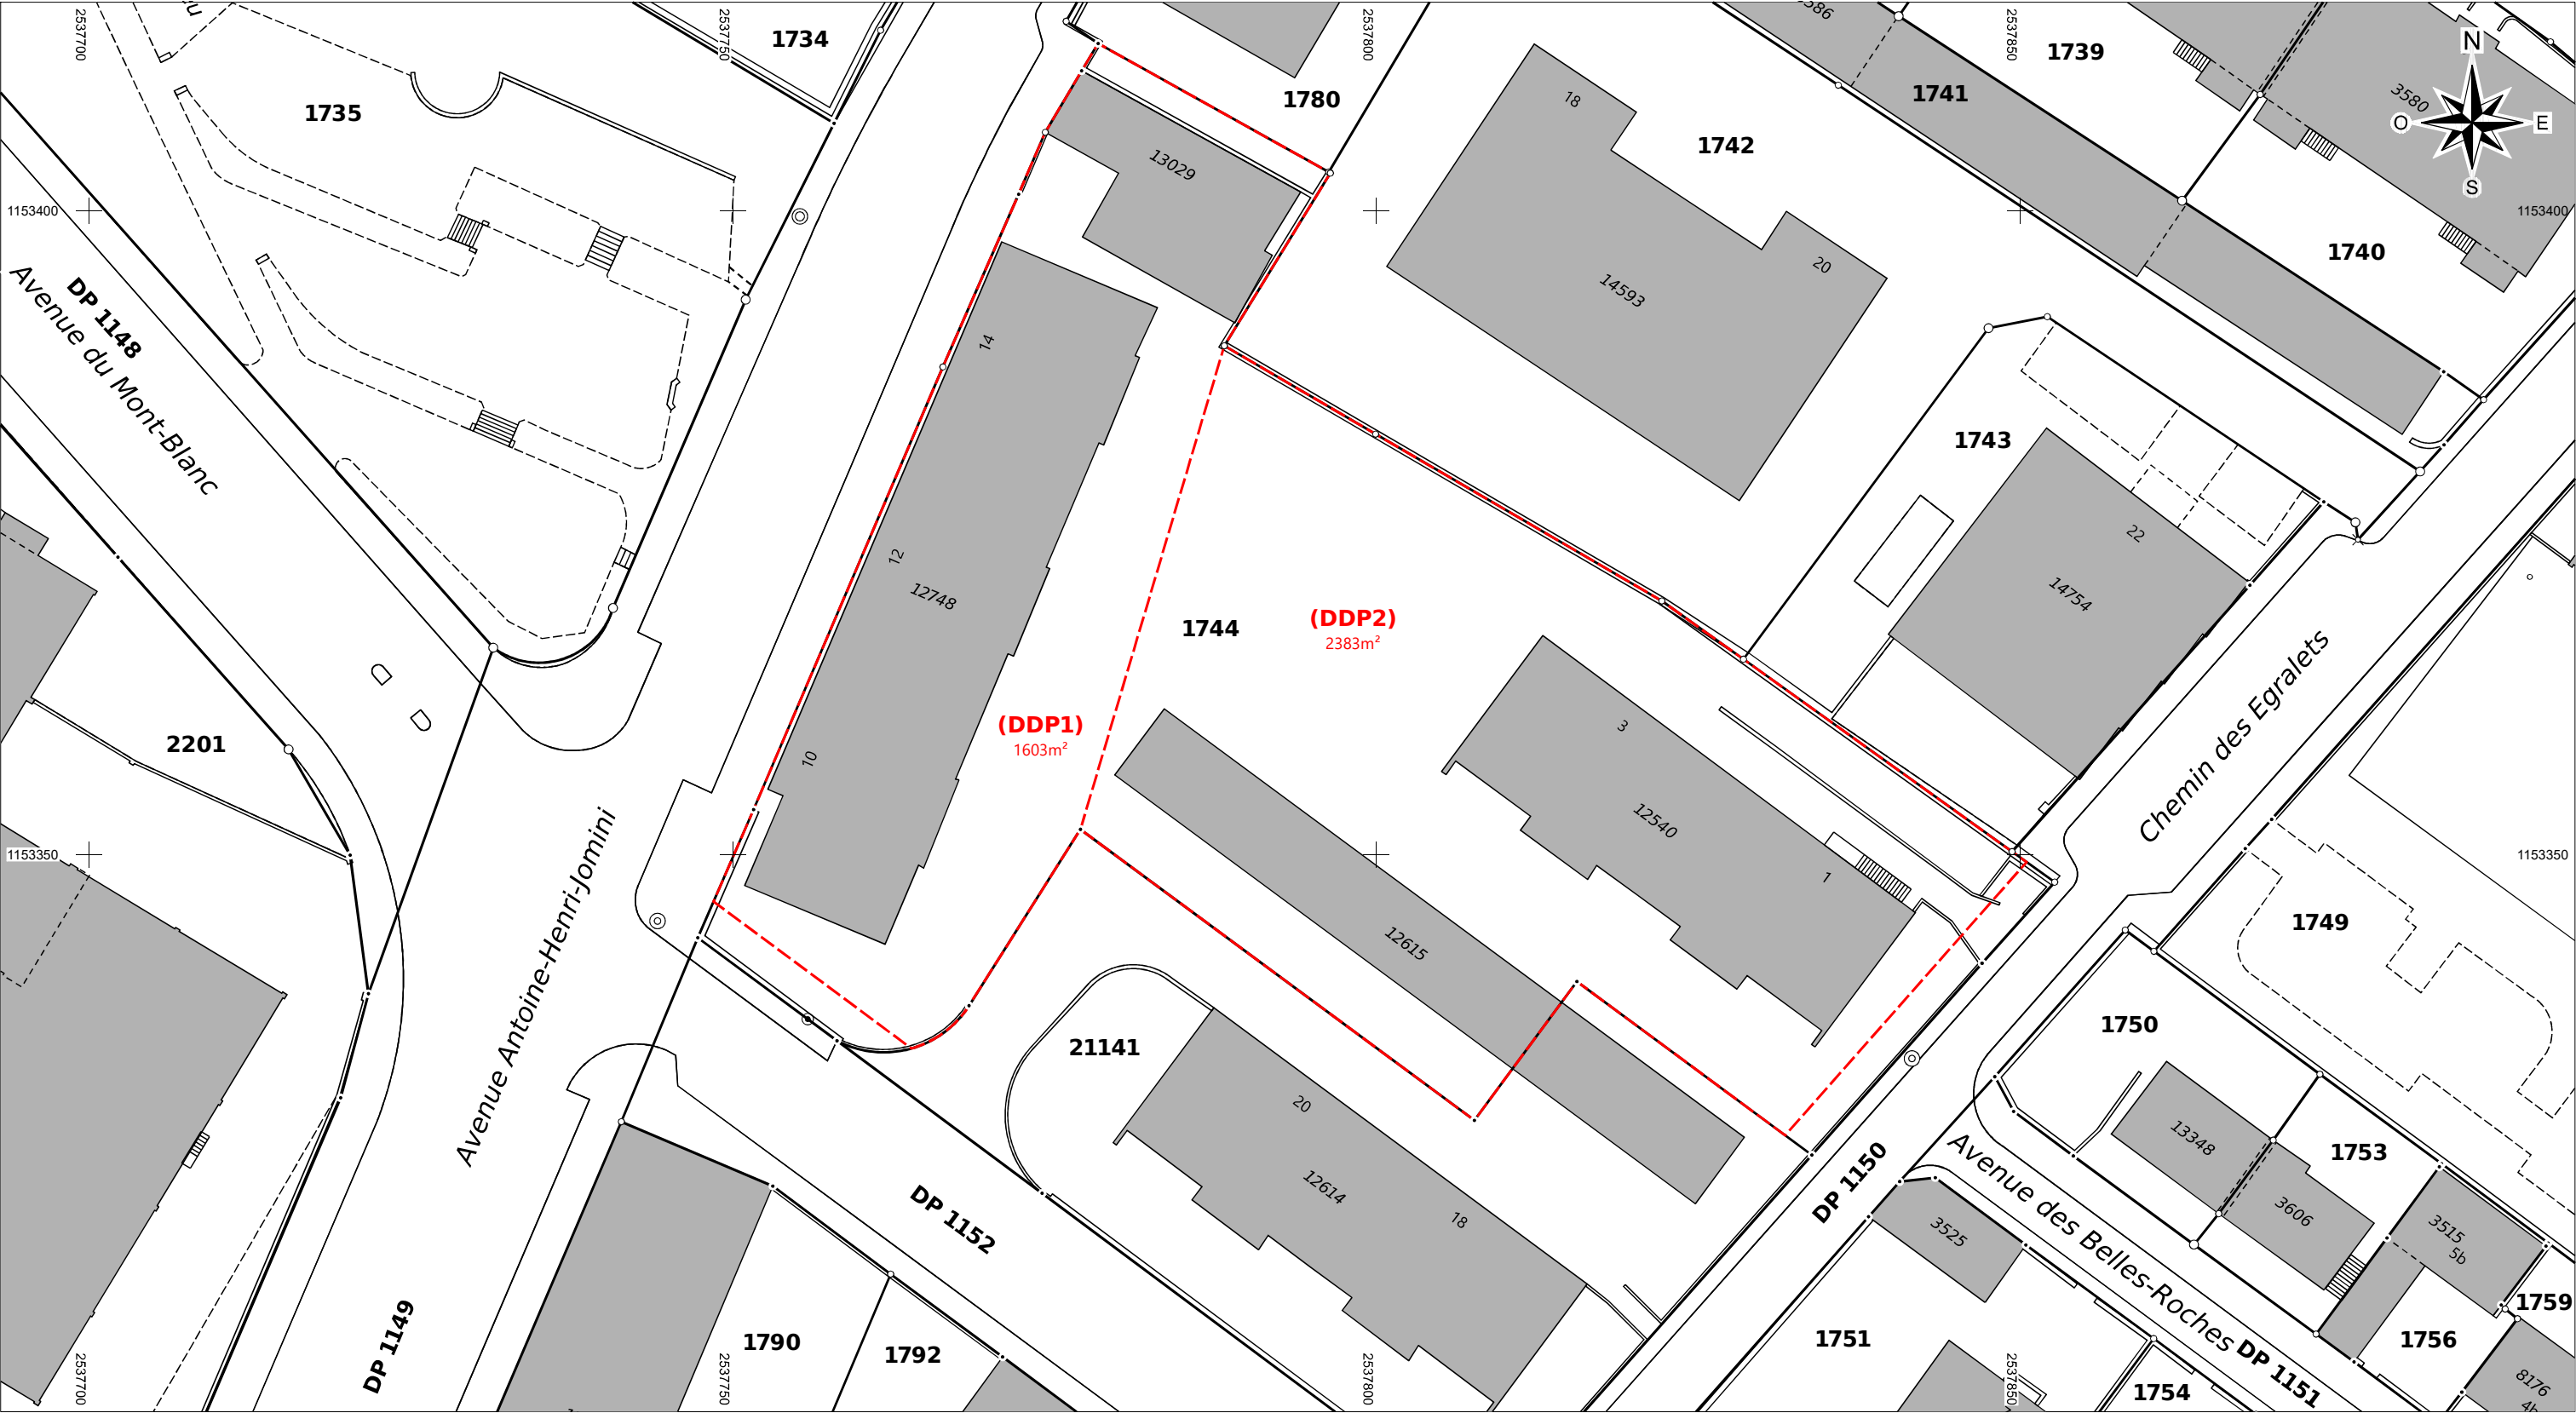

PLAN CADASTRAL - Mutation

Surface d'environ 1'603 m² pour le DDP1
Surface d'environ 2'383 m² pour le DDP2

