


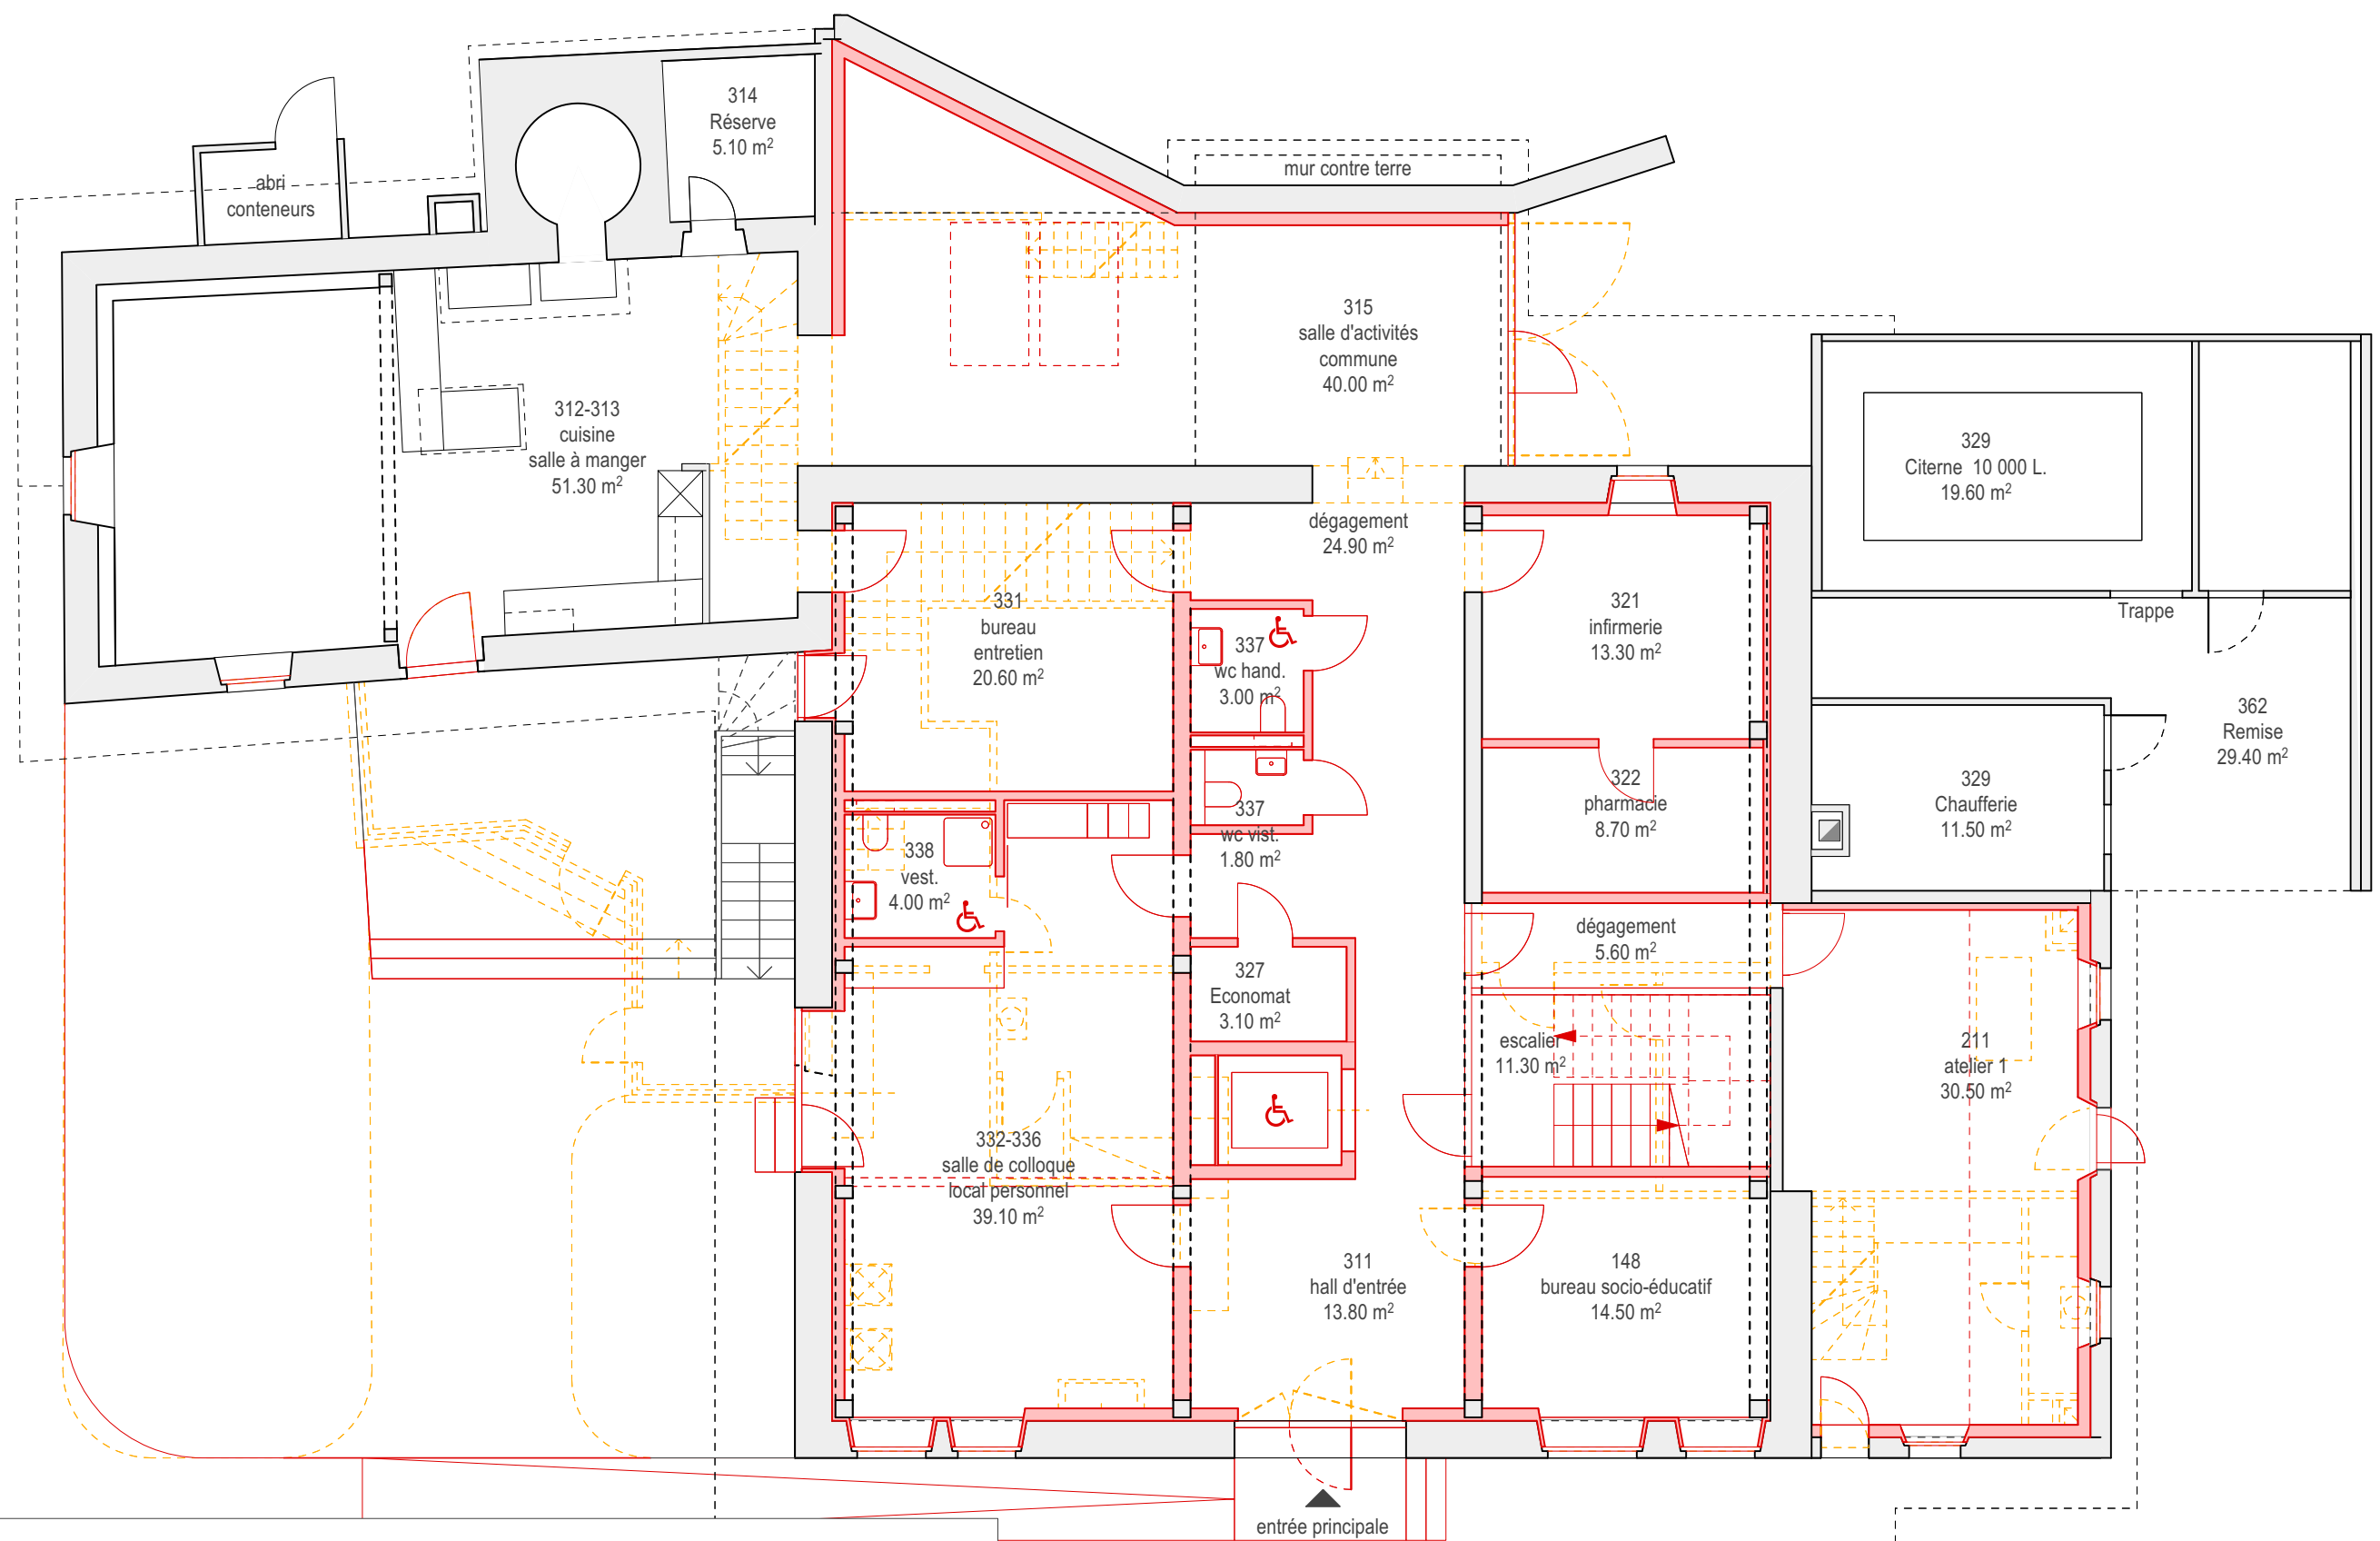

## 080 - LE LEVANT A LAUSANNE

Etude de faisabilité pour aménagement de 15 chambres  
bâtiment la Pichollette au Mont-sur-Lausanne

0 1 4 m

PROVISOIRE



080/e100/01

PLAN DU REZ - VAR. 1

éch - 1/100

| faisabilité |            |
|-------------|------------|
| ± 0.00      | existant   |
| date        | 18.01.2024 |
| dessin      | ft         |


### ARCHITECTE

terr.in.barbier architectes sàrl  
rue du maupas 8bis / 1004 lausanne  
t. 021 320 20 65 / f. 021 320 20 67  
info@terr.in-barbier.ch

|  |              |
|--|--------------|
|  | existant     |
|  | à construire |
|  | à démolir    |

### REMARQUES SUR VARIANTE 1 - REZ :

- concept feu à finaliser
- niveau atelier 1 à finaliser

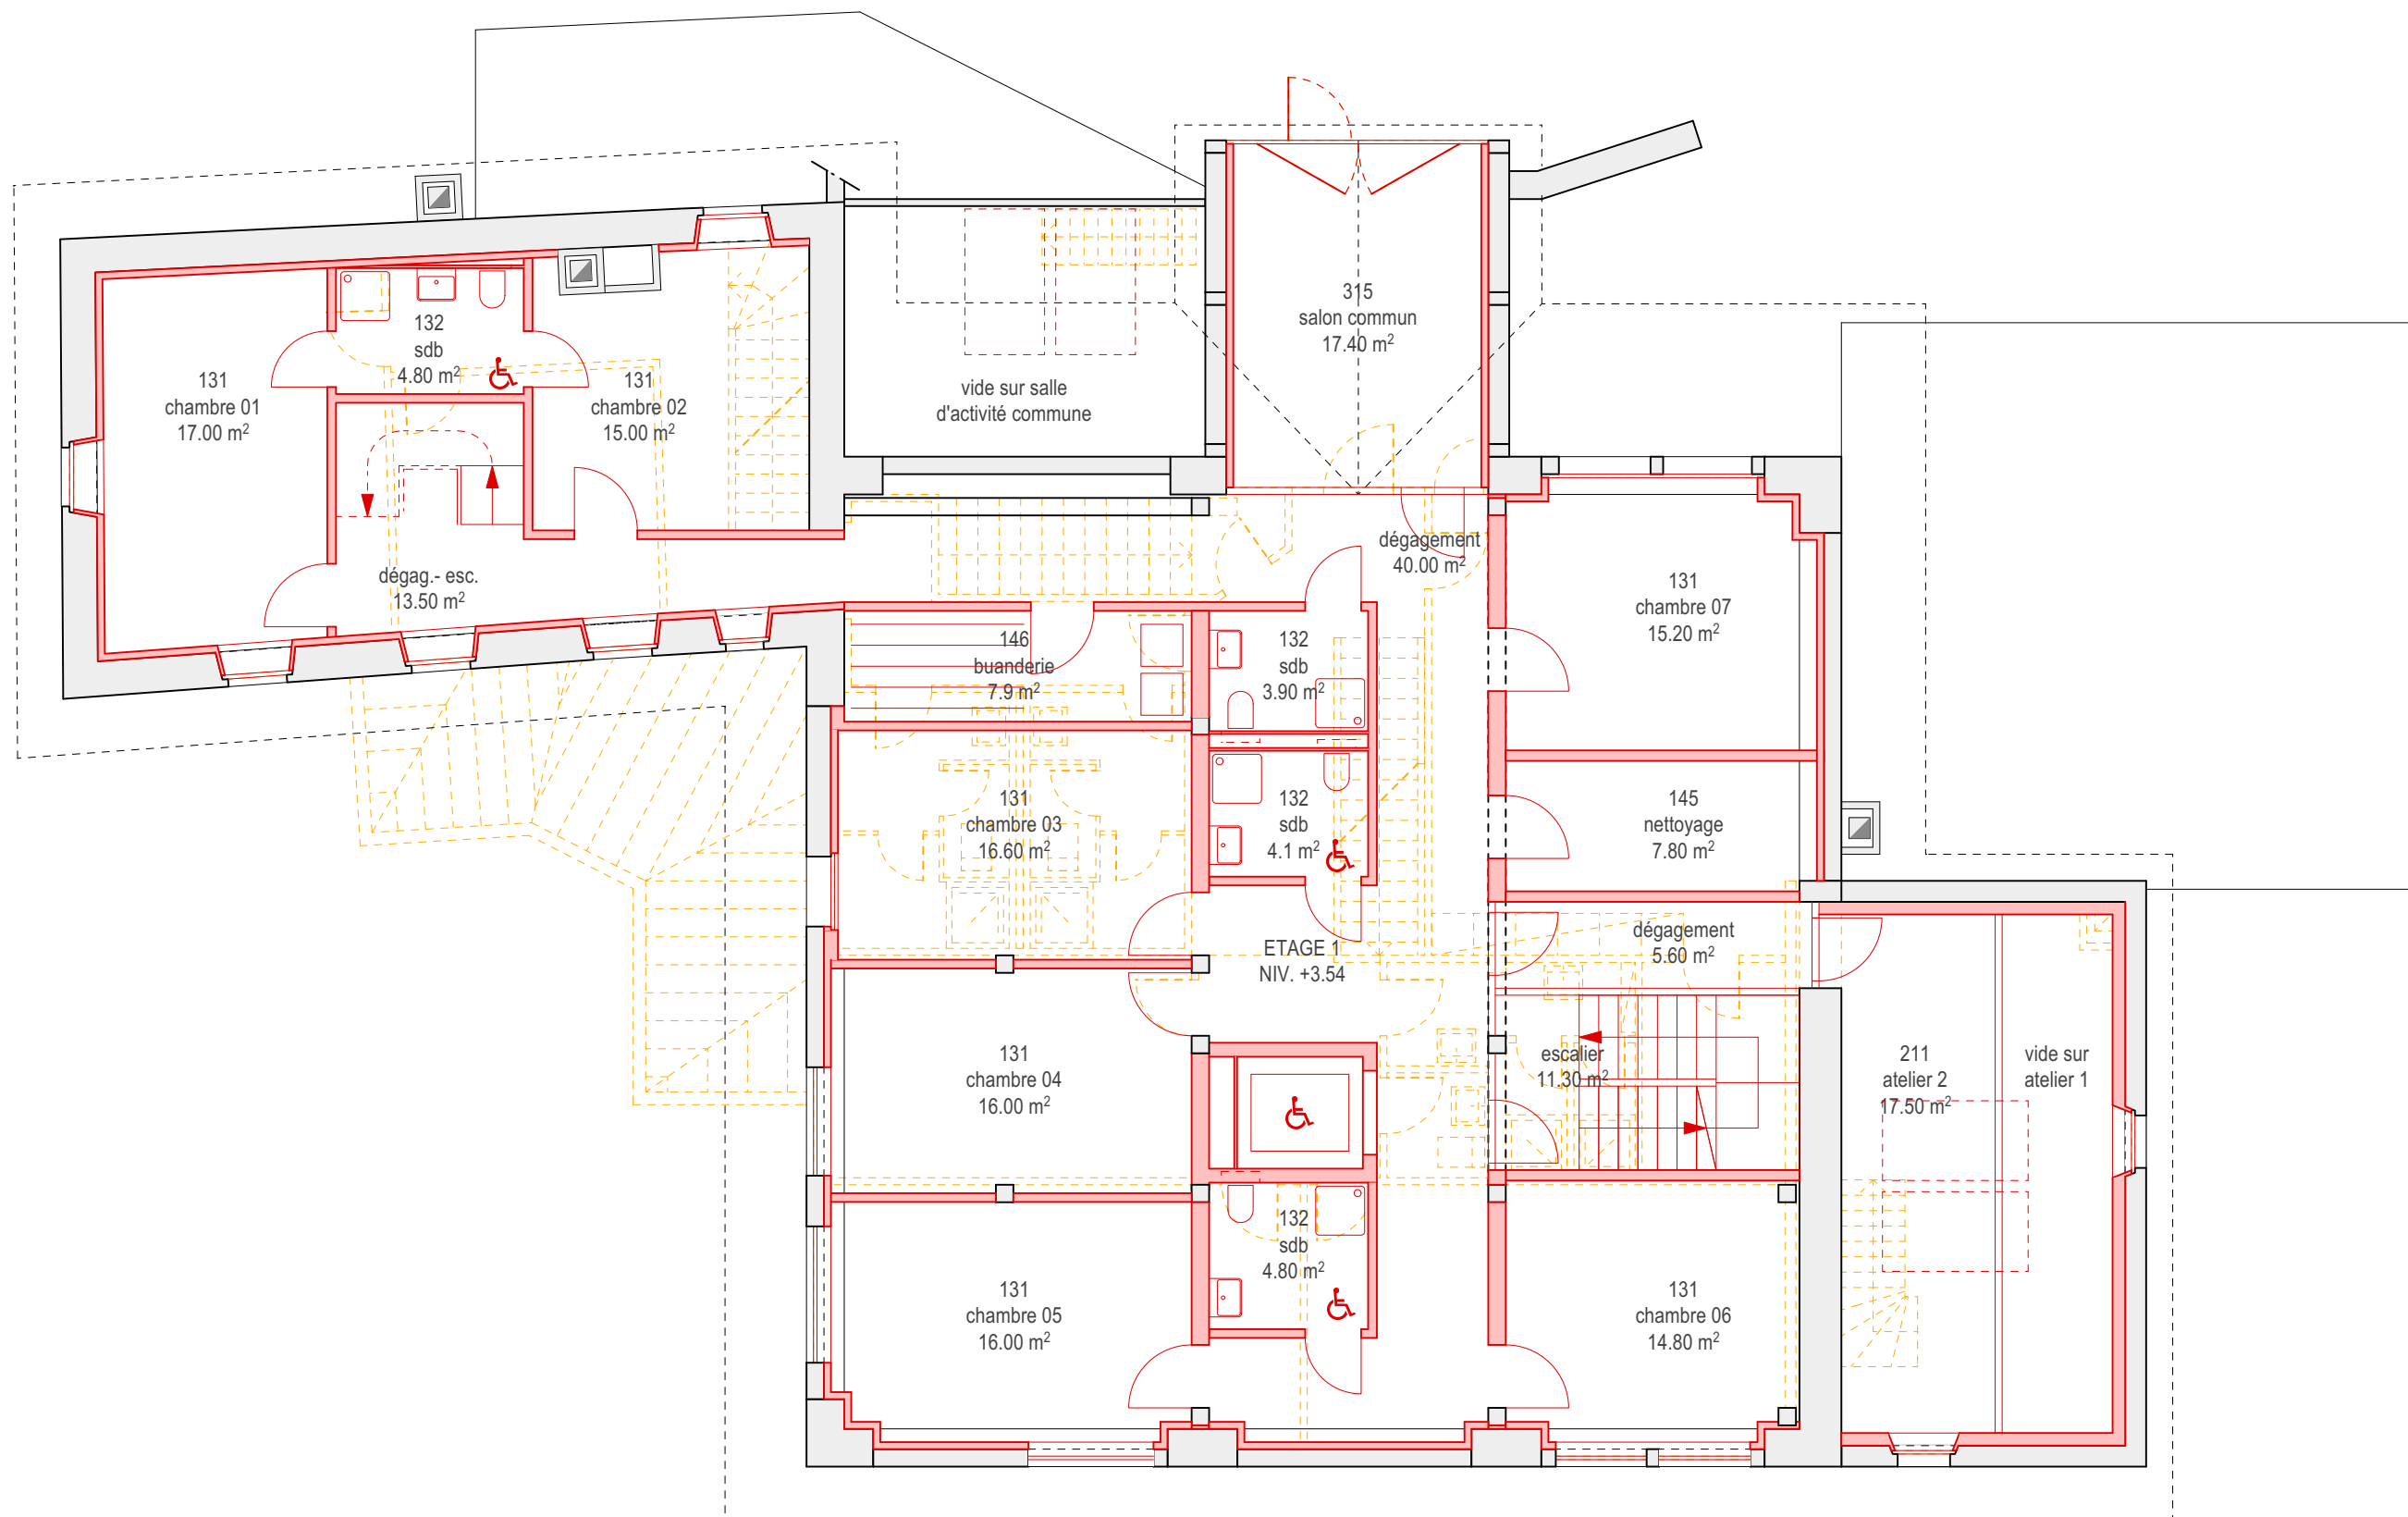

**080 - LE LEVANT A LAUSANNE**  
Etude de faisabilité pour aménagement de 15 chambres  
bâtiment la Pichollette au Mont-sur-Lausanne

0 1 4 m PROVISoire


080/e100/02 PLAN DE L'ETAGE - VAR. 1 éch - 1/100

| faisabilité |            |
|-------------|------------|
| ± 0.00      | existant   |
| date        | 18.01.2024 |
| dessin      | ft         |

| ARCHITECTE                          |  |
|-------------------------------------|--|
| terr.in.barbier architectes sàrl    |  |
| rue du maupas 8bis / 1004 lausanne  |  |
| t. 021 320 20 65 / f. 021 320 20 67 |  |
| info@terr.in-barbier.ch             |  |

|  |              |
|--|--------------|
|  | existant     |
|  | à construire |
|  | à démolir    |

REMARQUES SUR VARIANTE 1 - ETAGE :  
- concept feu à finaliser  
- niveau atelier 2 à finaliser  
- 7 chambres avec 4 sdb dont 1 semi-privative

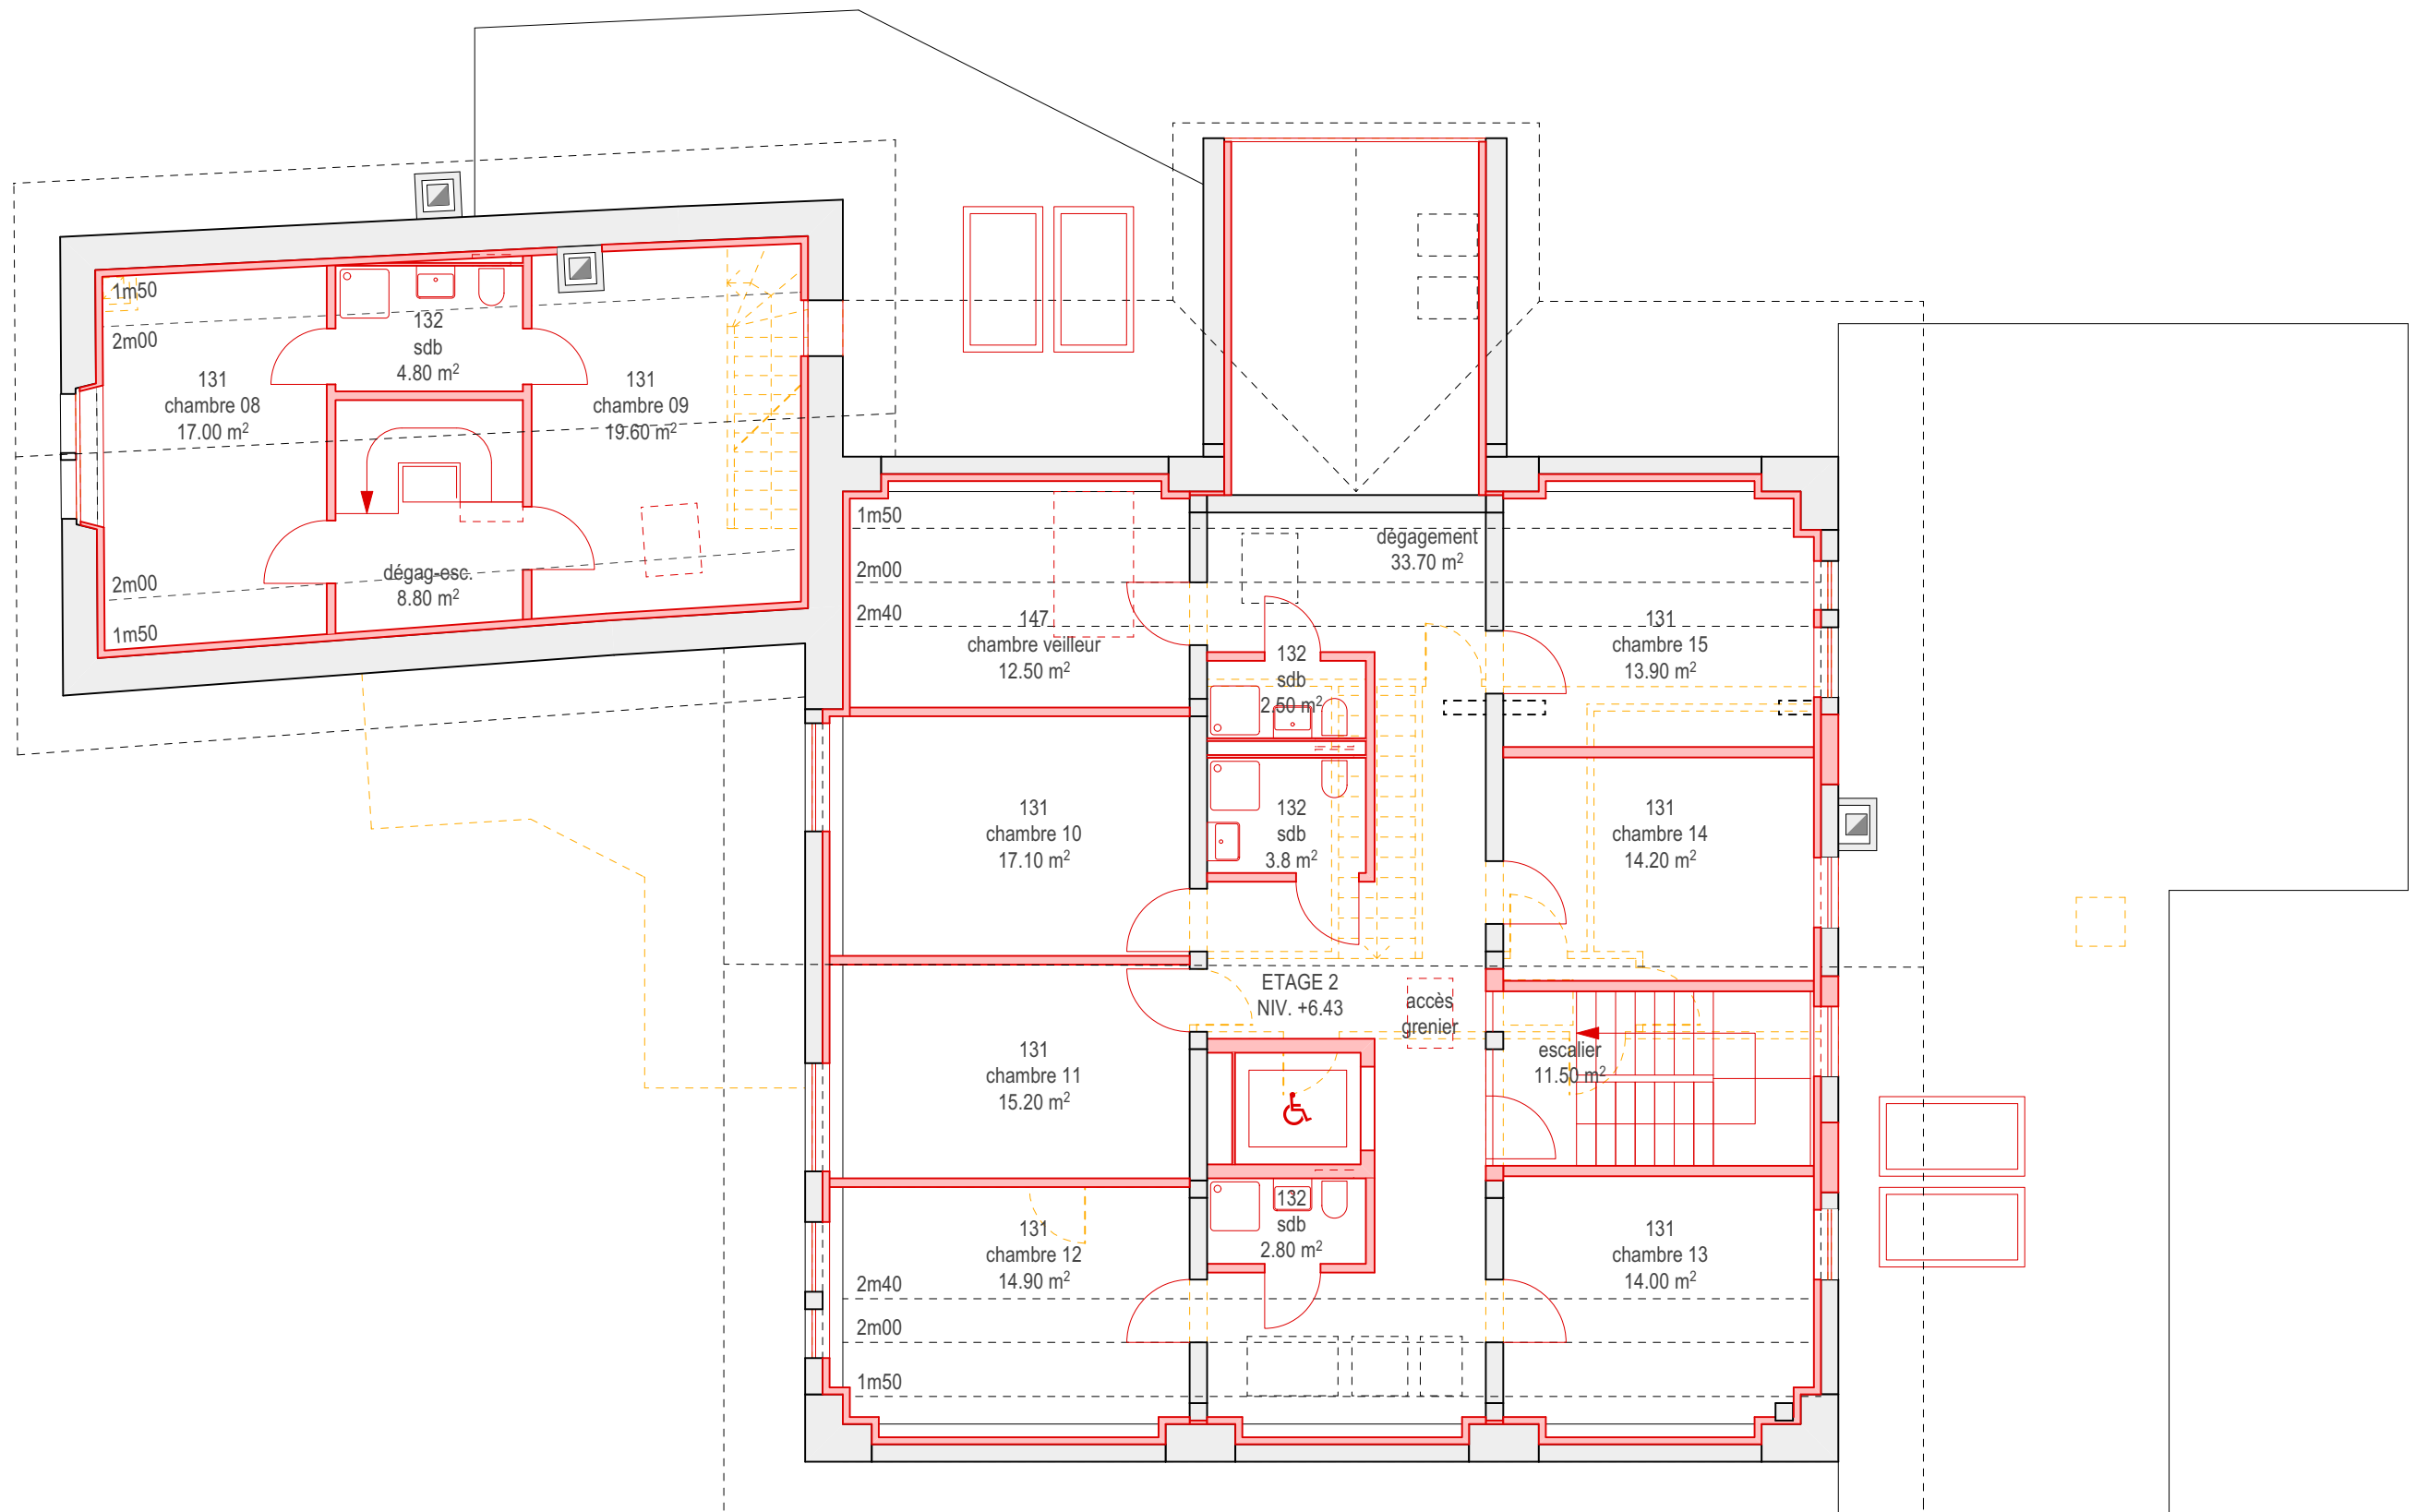

## 080 - LE LEVANT A LAUSANNE

Etude de faisabilité pour aménagement de 15 chambres  
bâtiment la Pichollette au Mont-sur-Lausanne

0 1 4 m

PROVISOIRE

080/e100/03

PLAN DES COMBLES - VAR. 1

éch - 1/100

| faisabilité |            |
|-------------|------------|
| ± 0.00      | existant   |
| date        | 18.01.2024 |
| dessin      | ft         |


### ARCHITECTE

terr.in.barbier architectes sàrl  
rue du maupas 8bis / 1004 lausanne  
t. 021 320 20 65 / f. 021 320 20 67  
info@terr.in-barbier.ch

|  |              |
|--|--------------|
|  | existant     |
|  | à construire |
|  | à démolir    |

### REMARQUES SUR VARIANTE 1 - COMBLES :

- concept feu à finaliser
- niveau toiture partie Ouest à contrôler
- 8 chambres avec 4 sdb dont 1 semi-privative
- 3 chambres (ch. 13-14-15) avec surface insuffisante (>15 m<sup>2</sup>)
- 1 chambre (ch. 11) avec largeur insuffisante (>3.20m)
- pas de sdb conforme SIA 500 à cet étage

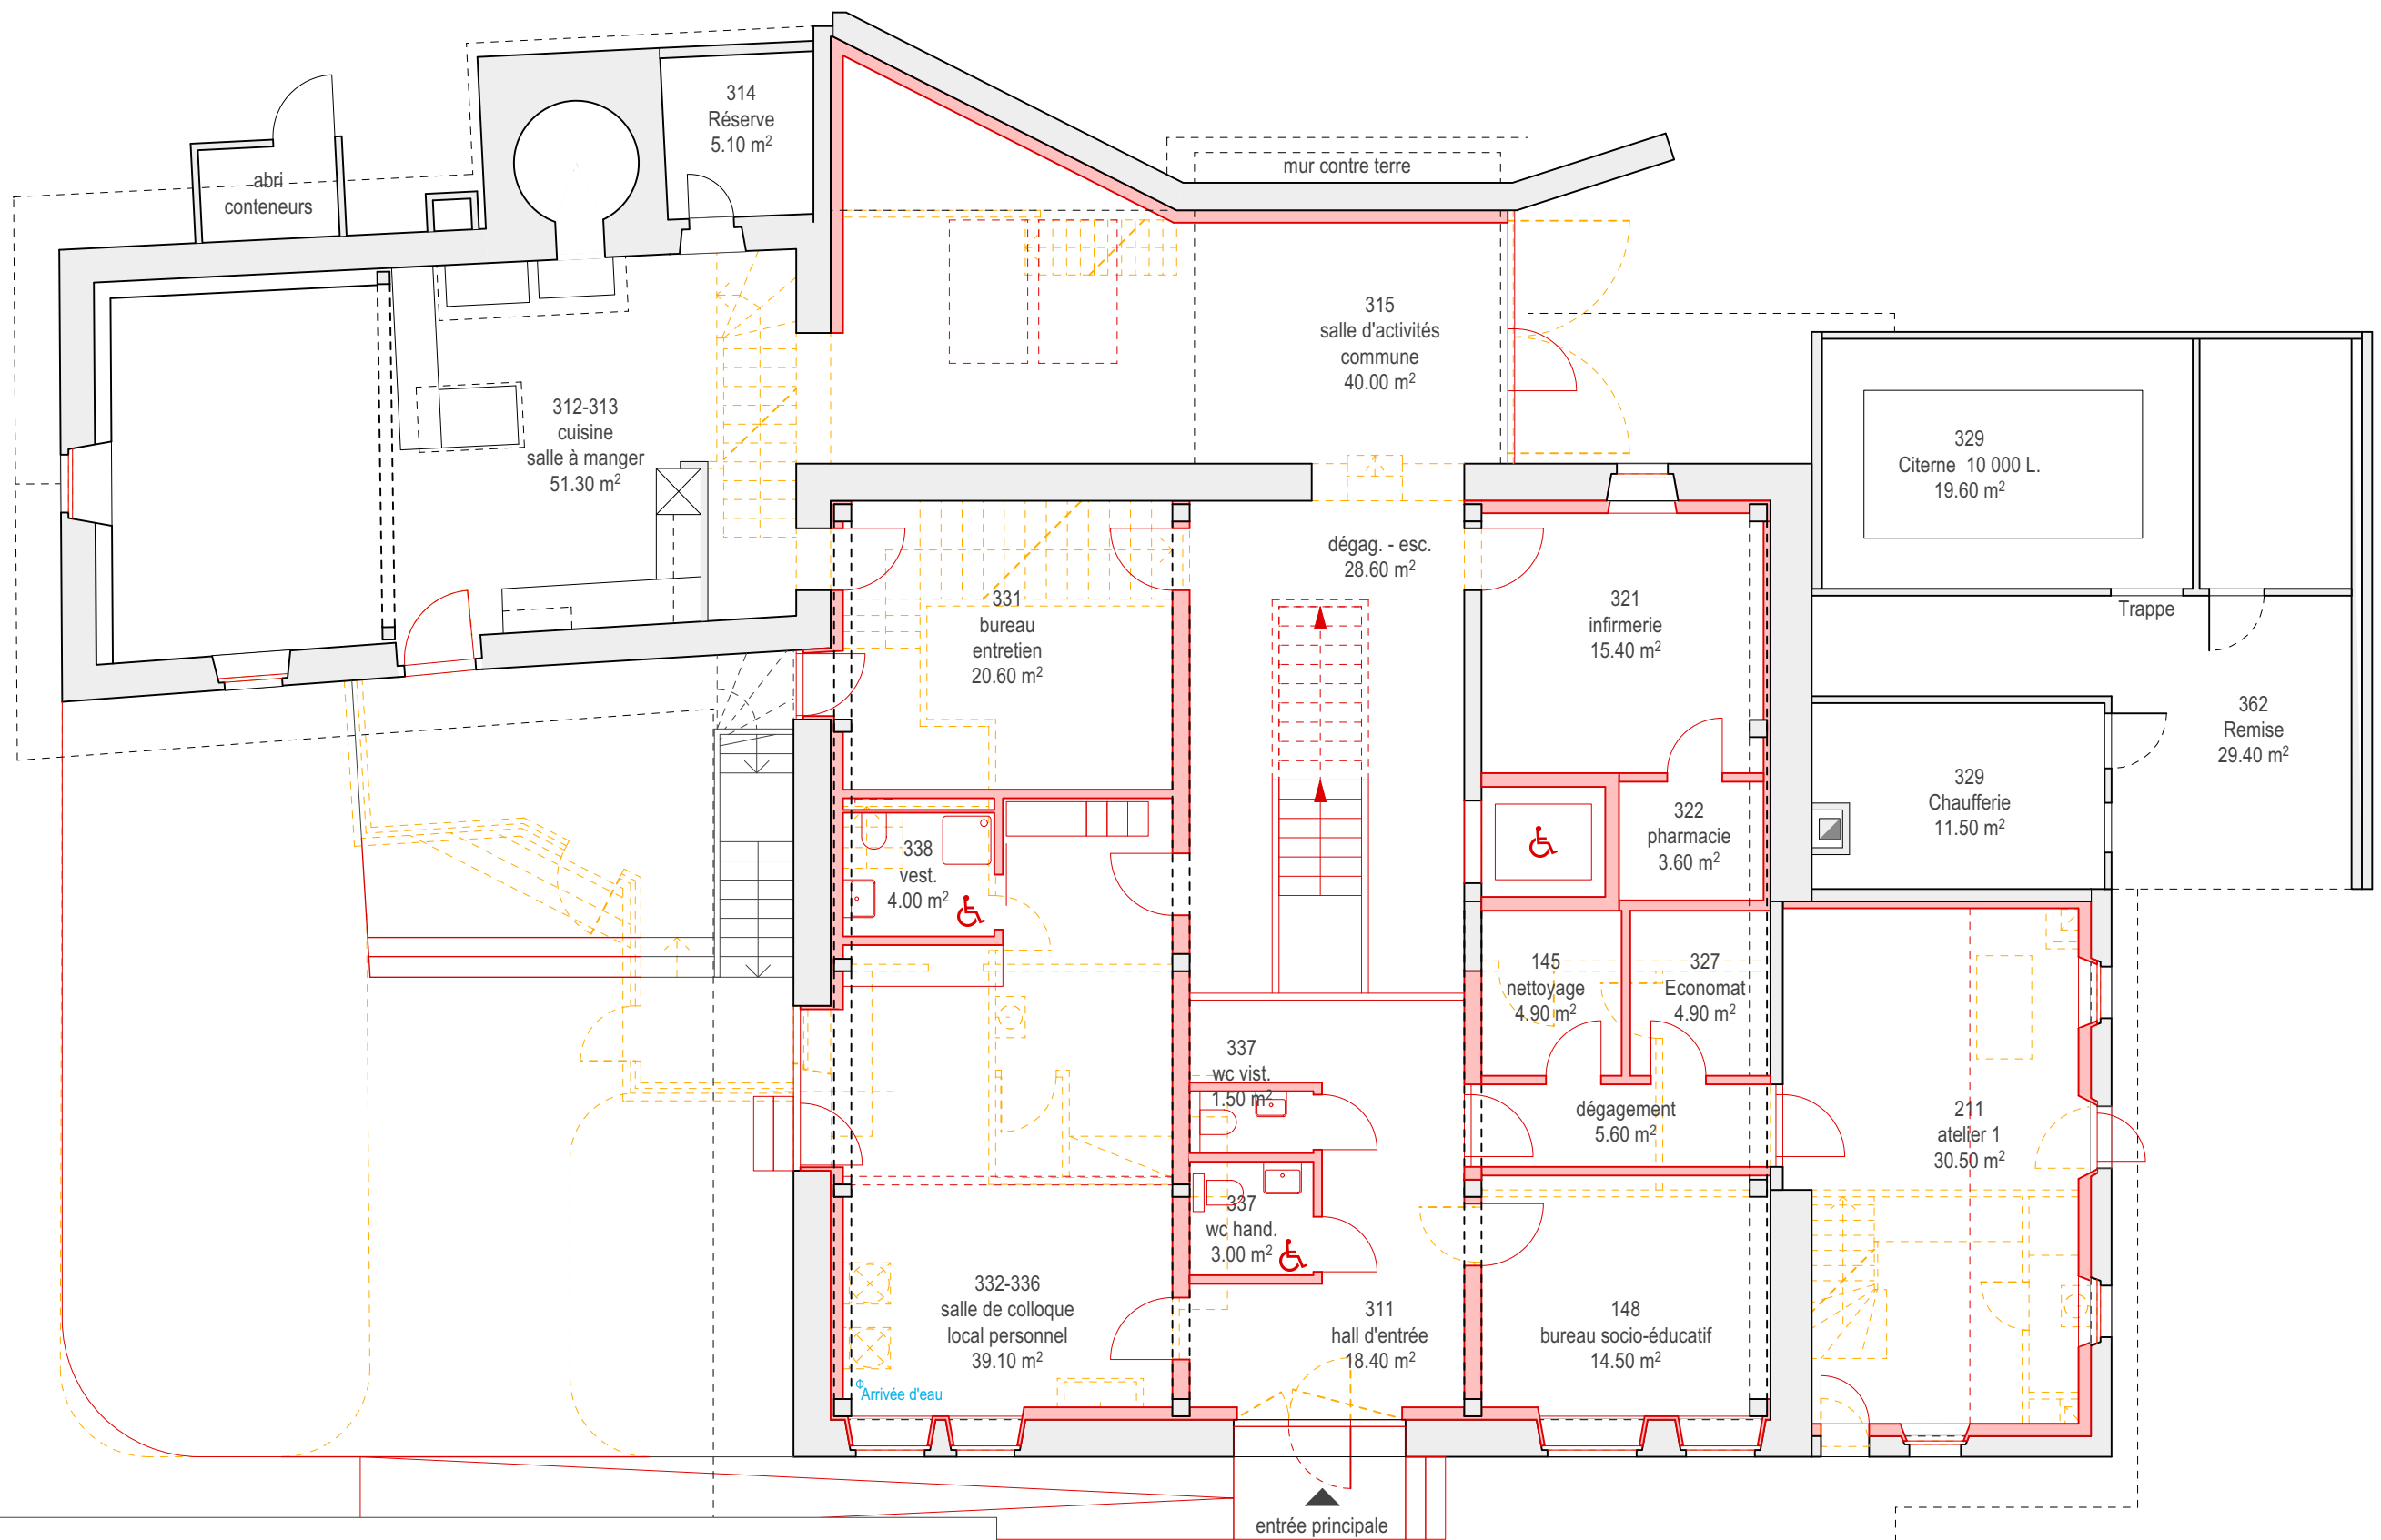

# 080 - LE LEVANT A LAUSANNE

Etude de faisabilité pour aménagement de 15 chambres  
bâtiment la Pichollette au Mont-sur-Lausanne

0 1 4 m

PROVISOIRE



080/e100/01

PLAN DU REZ - VAR. 2

éch - 1/100


| faisabilité |            |
|-------------|------------|
| ± 0.00      | existant   |
| date        | 19.01.2024 |
| dessin      | ft         |

## ARCHITECTE

terr.in.barbier architectes sàrl  
rue du maupas 8bis / 1004 lausanne  
t. 021 320 20 65 / f. 021 320 20 67  
info@terr.in-barbier.ch

- existant
- à construire
- à démolir

REMARQUES SUR VARIANTE 2 - REZ :  
- concept feu à finaliser  
- niveau atelier 1 à finaliser

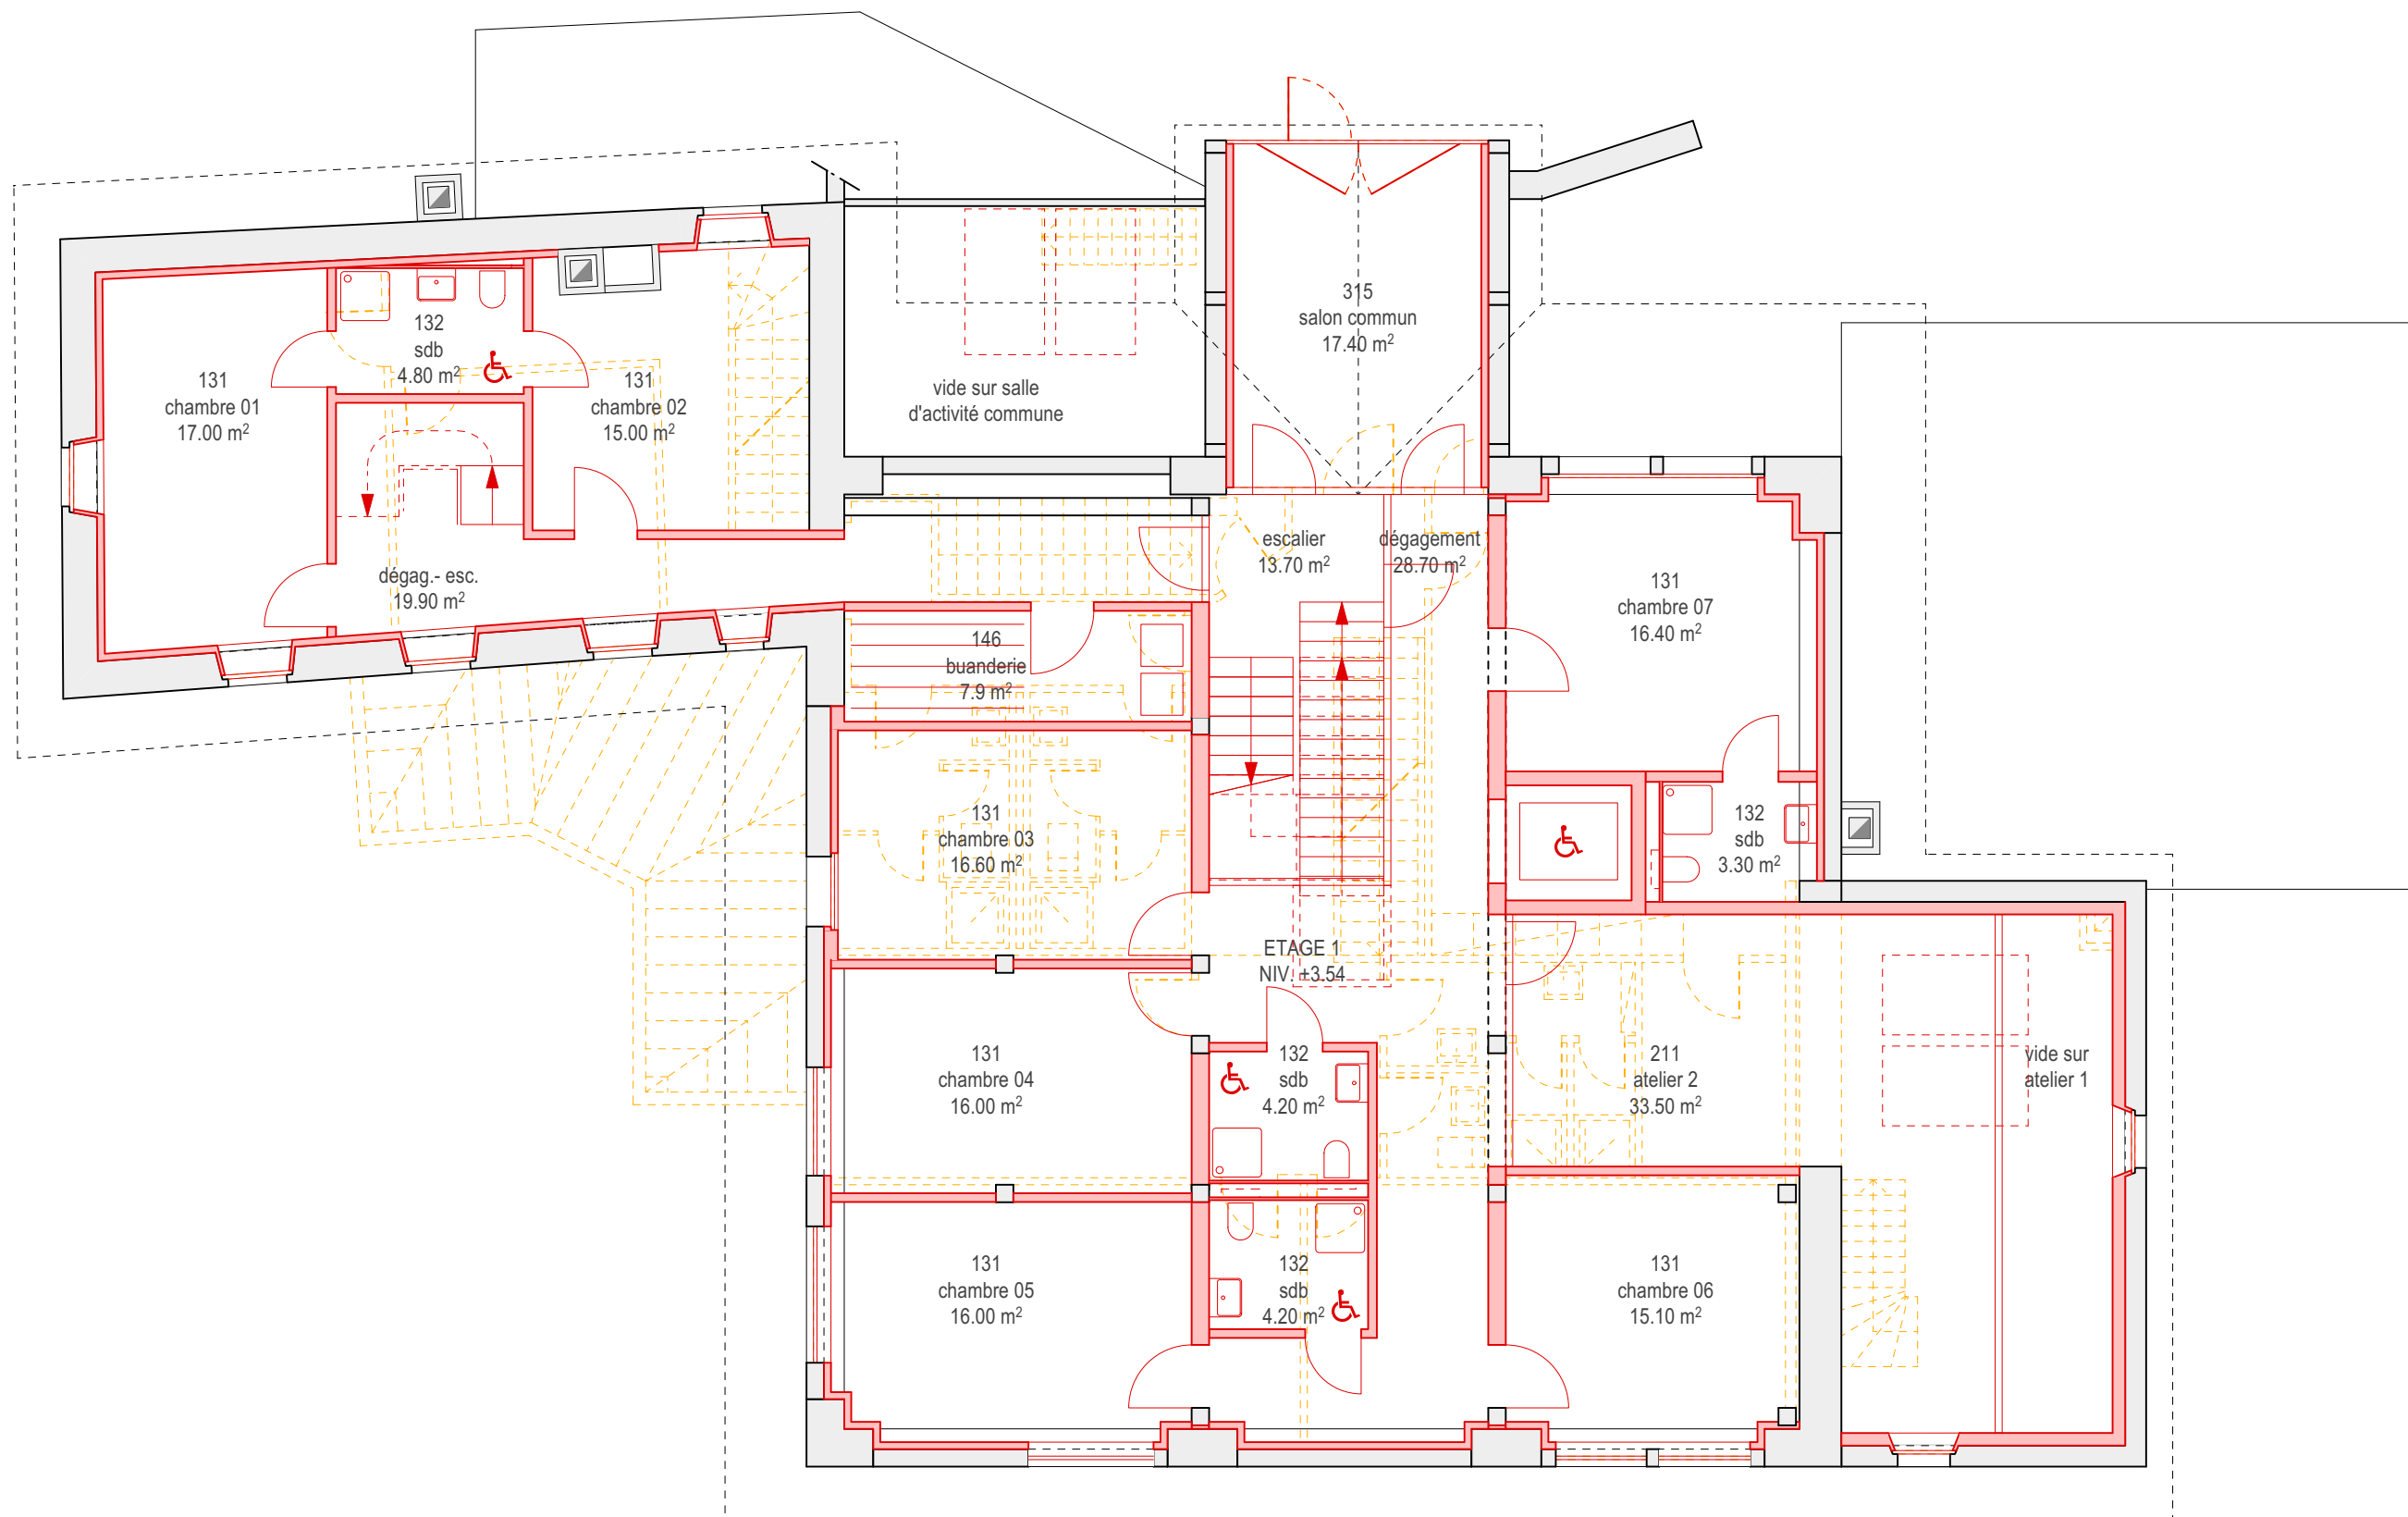

080 - LE LEVANT A LAUSANNE

Etude de faisabilité pour aménagement de 15 chambres

bâtiment la Pichollette au Mont-sur-Lausanne

0 1 4 m

PROVISOIRE

080/e100/02

PLAN DE L'ETAGE - VAR. 2

éch - 1/100

| faisabilité |            |
|-------------|------------|
| ± 0.00      | existant   |
| date        | 19.01.2024 |
| dessin      | ft         |

ARCHITECTE

terr.in.barbier architectes sàrl

rue du maupas 8bis / 1004 lausanne

t. 021 320 20 65 / f. 021 320 20 67

info@terr.in-barbier.ch

existant

à construire

à démolir

REMARQUES SUR VARIANTE 2 - ETAGE :

- concept feu à finaliser
- niveau atelier 2 à finaliser
- 7 chambres avec 4 sdb dont 1 semi-privative et 1 privative

