

COMMUNE DE PUIDOUX

Plan : 1041

Mensuration semi-numérique numérisée

Echelle 1:1000


Lausanne, le 20 janvier 2025

L'ingénieur géomètre breveté : Maxime Prot

D.T. N° 148 / 2.2

N° RF :

Coordonnées moyennes: 2'548'670 / 1'151'430

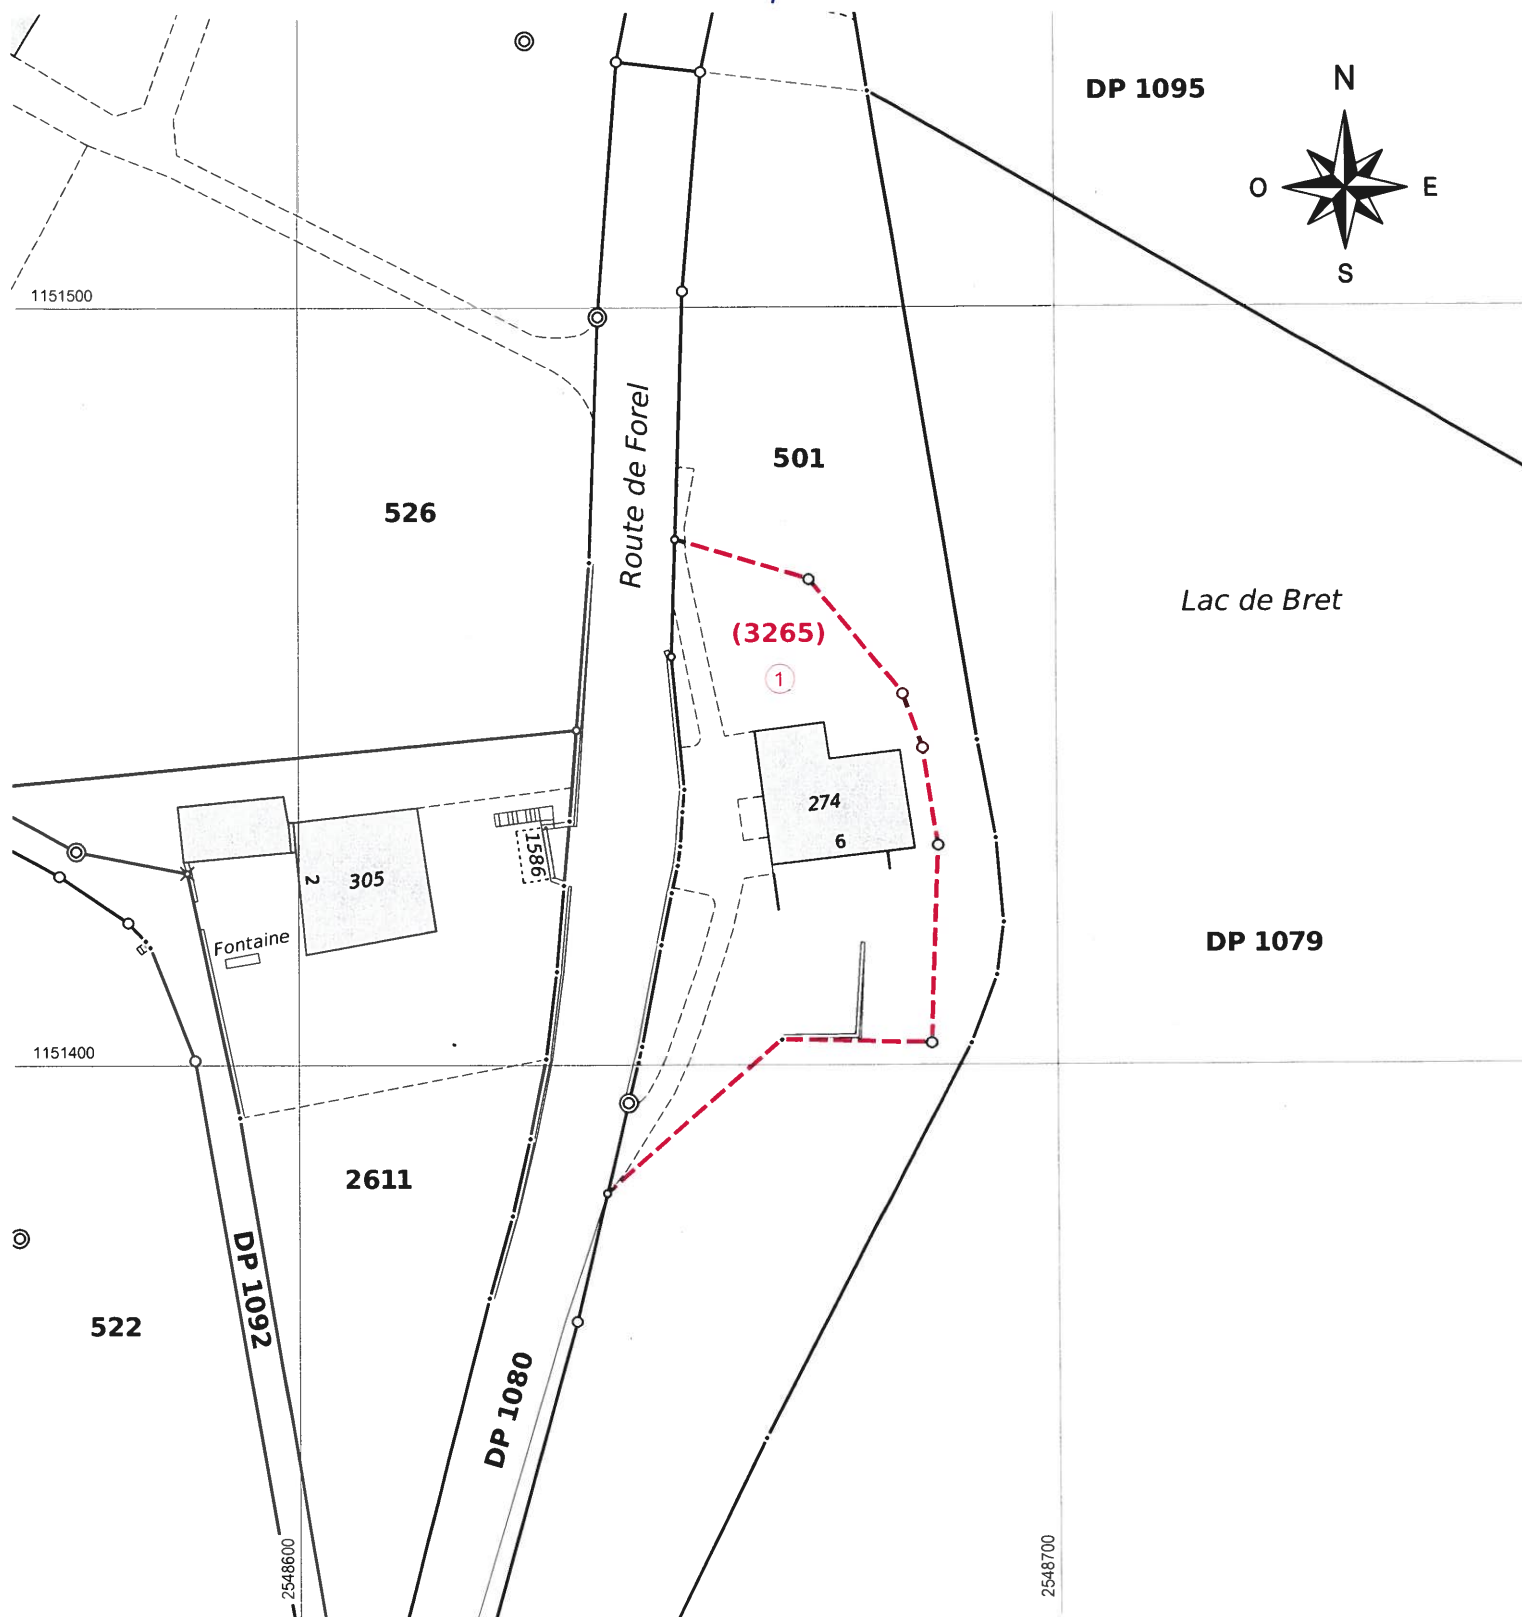

PLAN CADASTRAL - Mutation



Ville de Lausanne
Service du cadastre

Feuille de plan		Parcelle	Propriétaire	Nom local	Nature et désign. des bât.	Vient de la parcelle	No ad hoc	Surfaces		Observations
1	2	3	4	5	6	7	8	par nature	totale	10
1041	(3265)	Fabien Hegnauer Dylan Germanier	Route de Forel 6	Habitation 274					(290)	
							1		(2'161)	
Servitude de superficie inscrite à titre de DDP s/ P. 501										

Contrôle de la mutation

[illegible]

Lieu et date : Lausanne, le 20 janvier 2025

L'ingénieur géomètre breveté : Maxime Prot

Calcul de surfaces: Dossier technique

(date) :



Verification technique
 No DCG: 148-25-208093

Inscription faite au registre foncier sous n°

, le

20

Le conservateur du registre foncier:

Date: 24.1.25 Visa: FMD