


CID MALLEY, RENENS

PLAN DES AMÉNAGEMENTS EXTÉRIEURS

Parcelle 968 - Chemin de l'Usine à Gaz 20

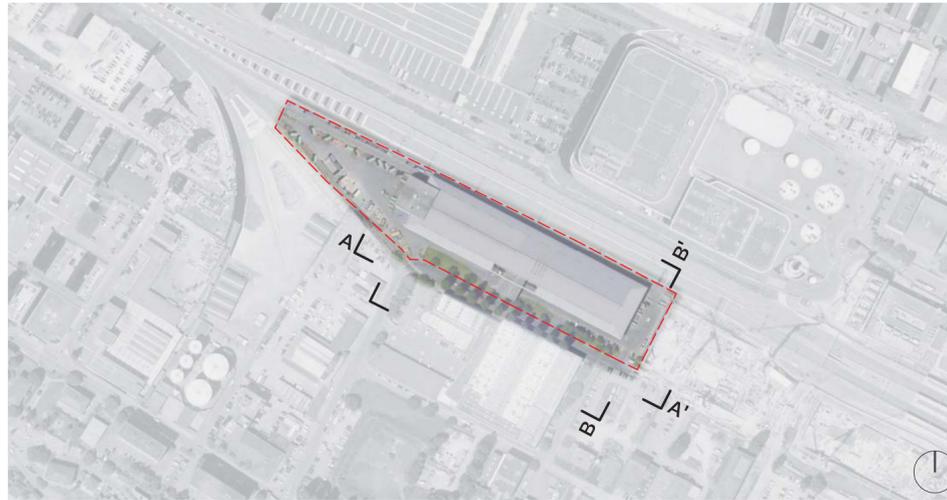

MAÎTRE DE L'OUVRAGE Service de la Propreté Urbaine (PUR)	Rue des Terreaux 33 - CP 5032 1001 Lausanne 021 315 79 11	Signature: adrien.deillon@lausanne.ch
ARCHITECTE-PAYSAGISTE FORSTER-PAYSAGE sàrl	Avenue du Galicien 6 1008 Prilly 021 625 69 67	Signature: info@forster-paysage.ch

AVANT-PROJET PAYSAGER

COUPE DE PRINCIPE


ECHELLE 1:200	DATE : 30.05.2024	FORMAT : 84.1 x 29.7 cm	DESSIN : LB	CONTRÔLE : JF
---------------	-------------------	-------------------------	-------------	---------------

MODIFICATIONS :

A	F
B	G
C	H
D	I
E	J

FORSTER-PAYSAGE sàrl
Avenue du Galicien 6
1008 Prilly
info@forster-paysage.ch
www.forster-paysage.ch
t: 021 625 69 67

239_CID_AVP_03a_COUPES

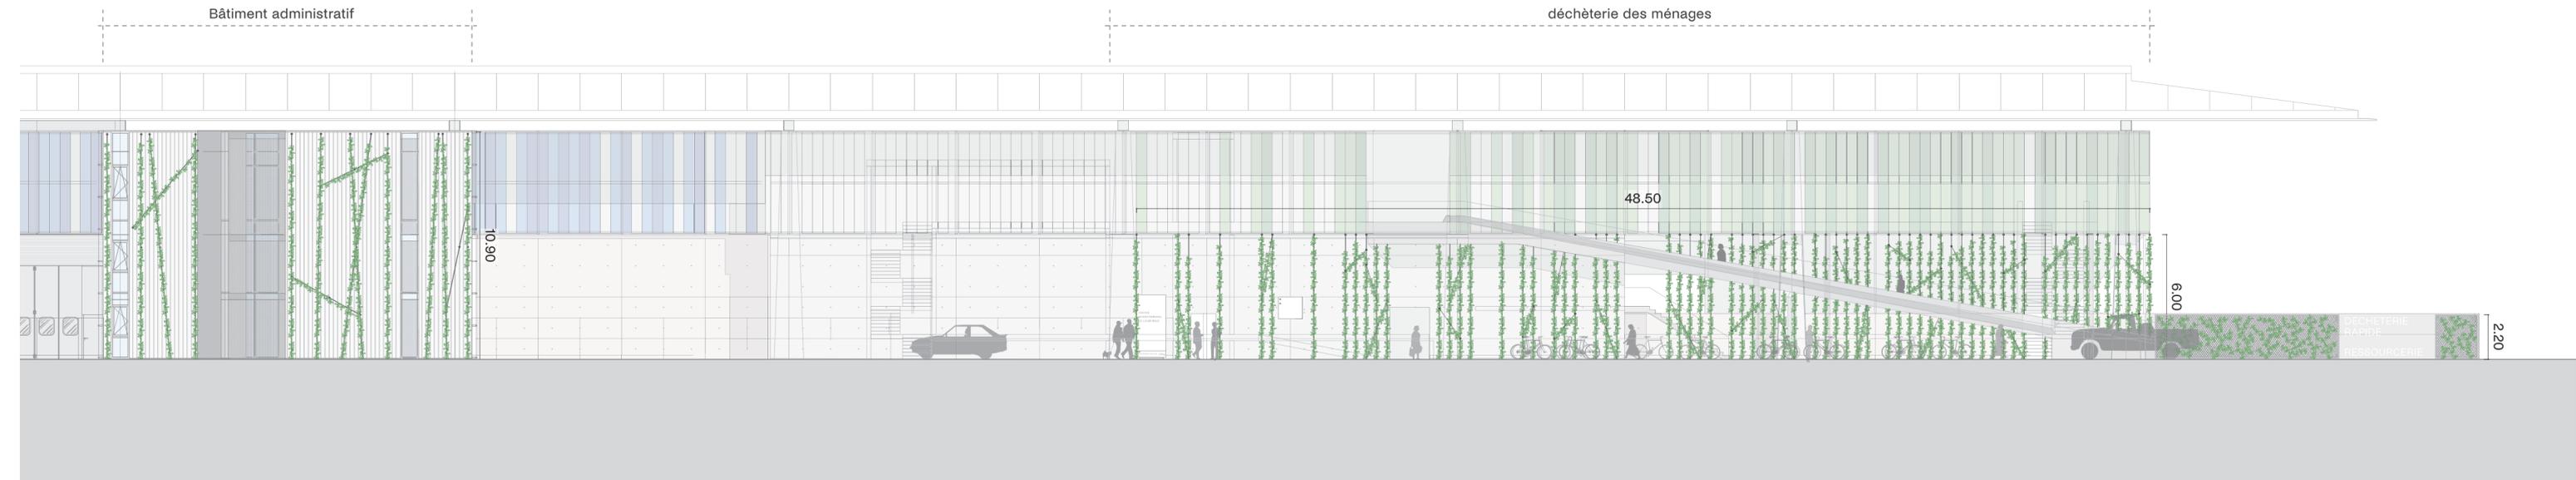

COUPE AA': FACADE SUD
1:200