


## Annexe 5

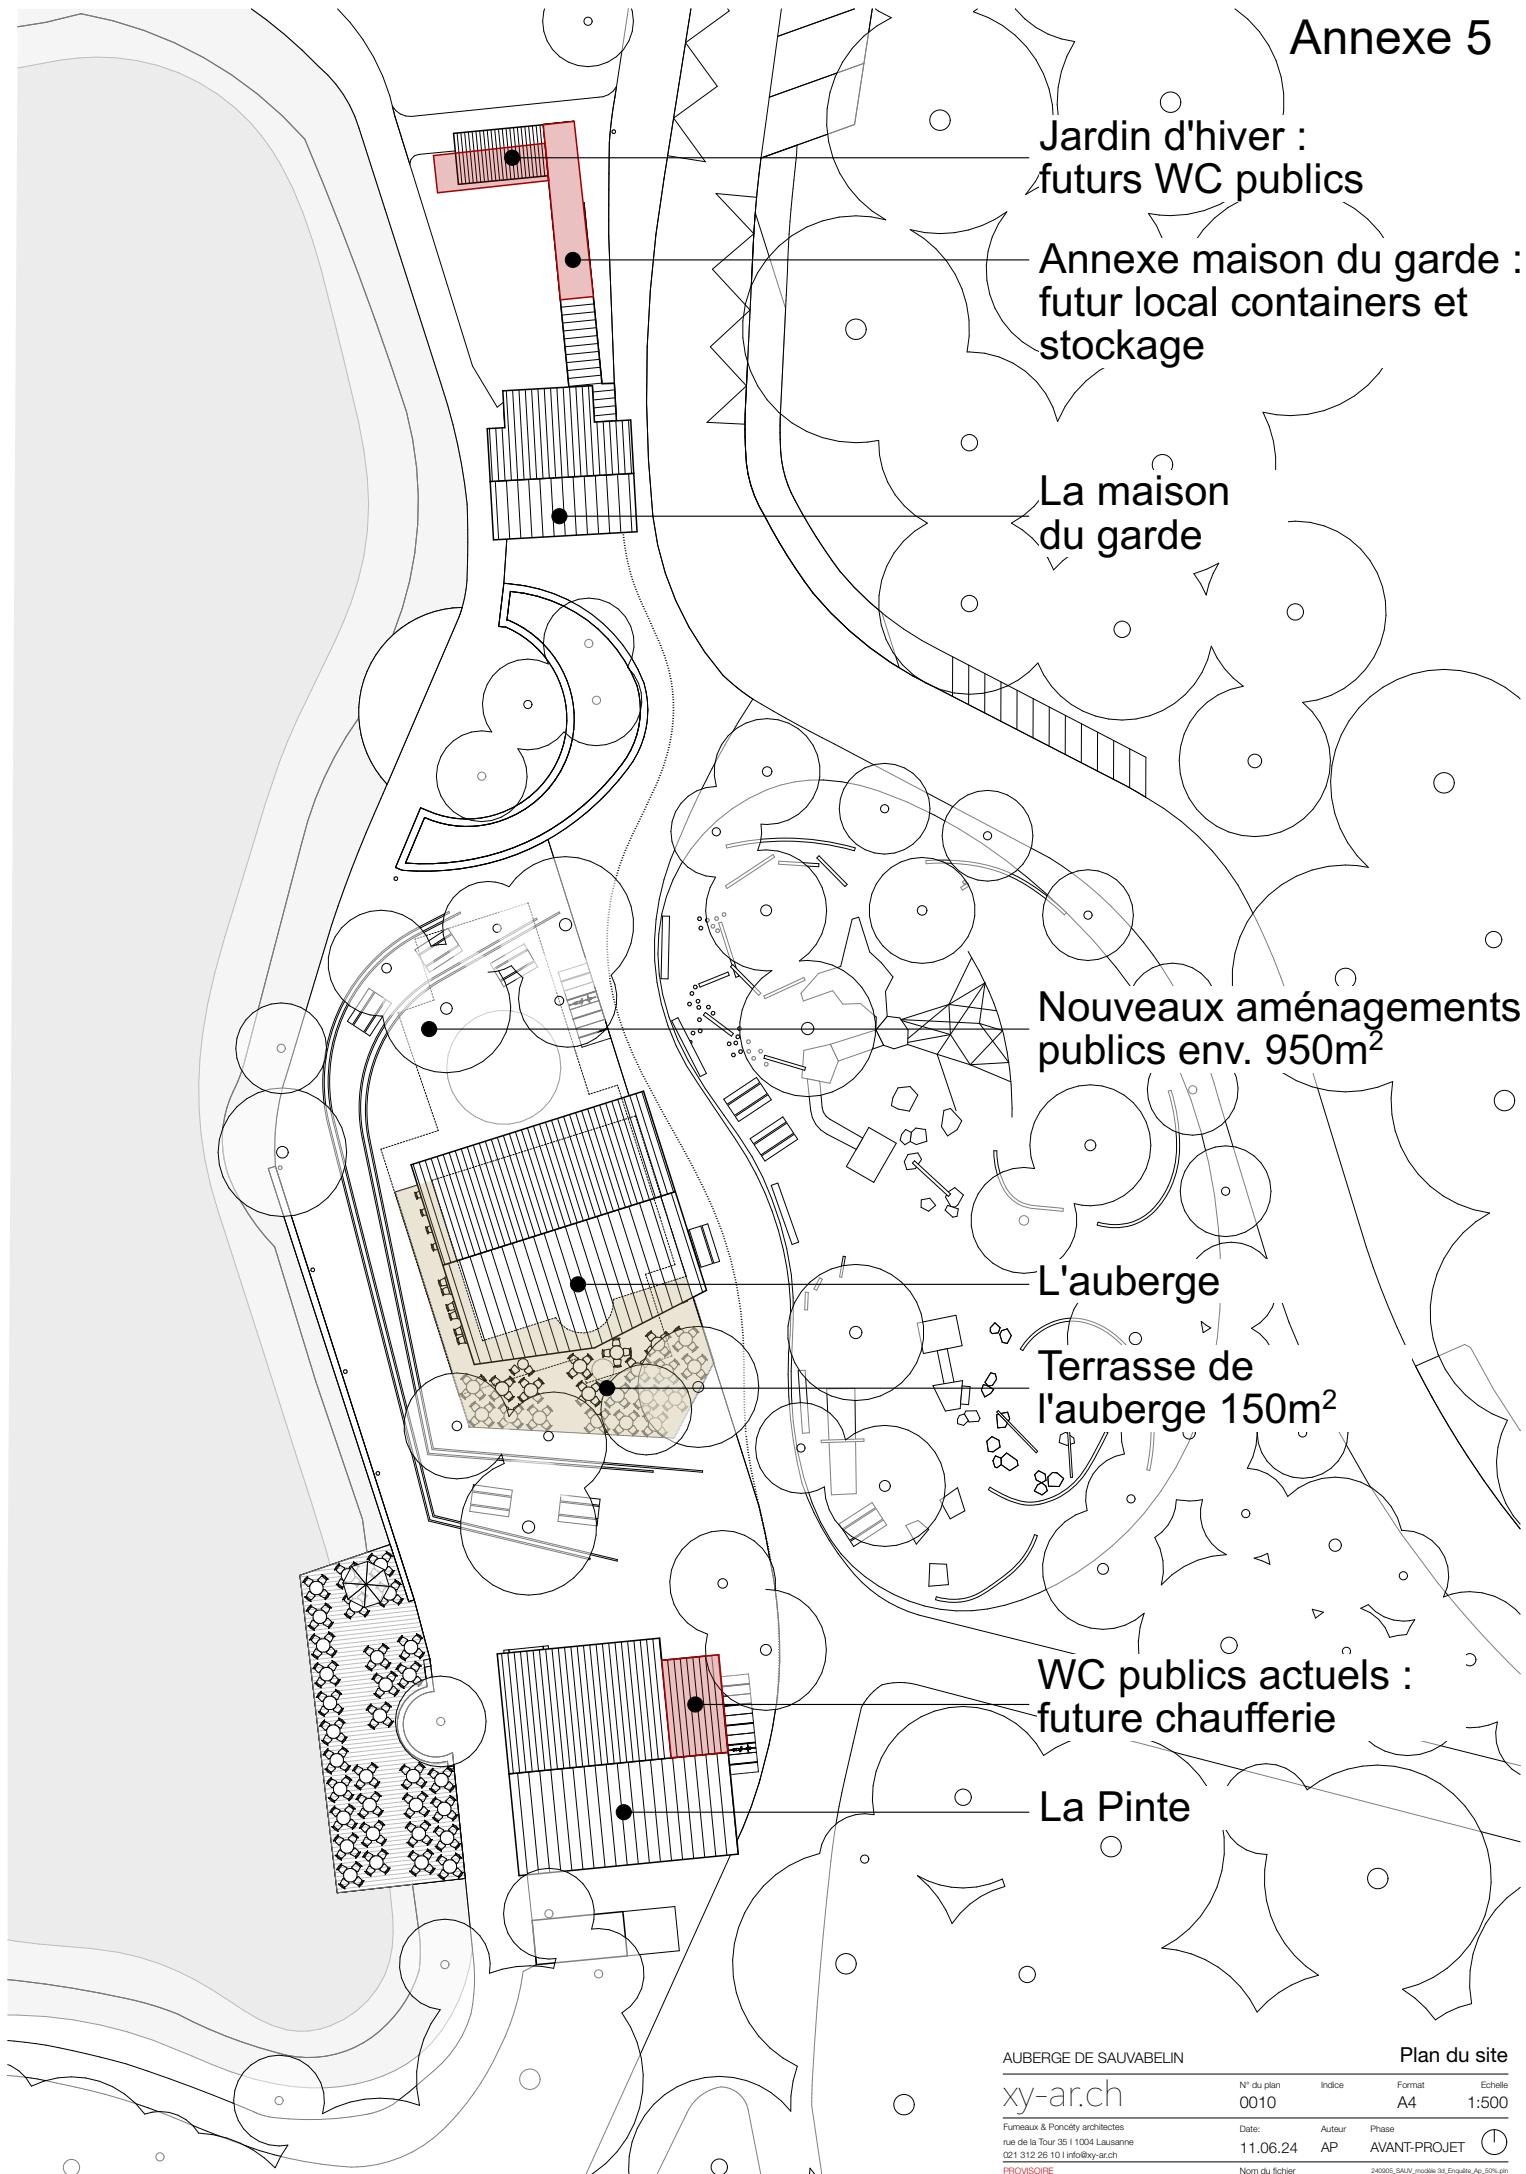

### AUBERGE DE SAUVABELIN

xy-arch

N° du plan 0010 Indice Format A4 Echelle 1:500

Fumeaux & Poncet architects

rue de la Tour 35 | 1004 Lausanne

021 312 26 10 | info@xy-arch

PROVISOIRE

Date: 11.06.24 Auteur: AP Phase: AVANT-PROJET

Nom du fichier: 240905\_SAUV\_modèle 3d\_Enquête\_Ap\_50%.pdf