



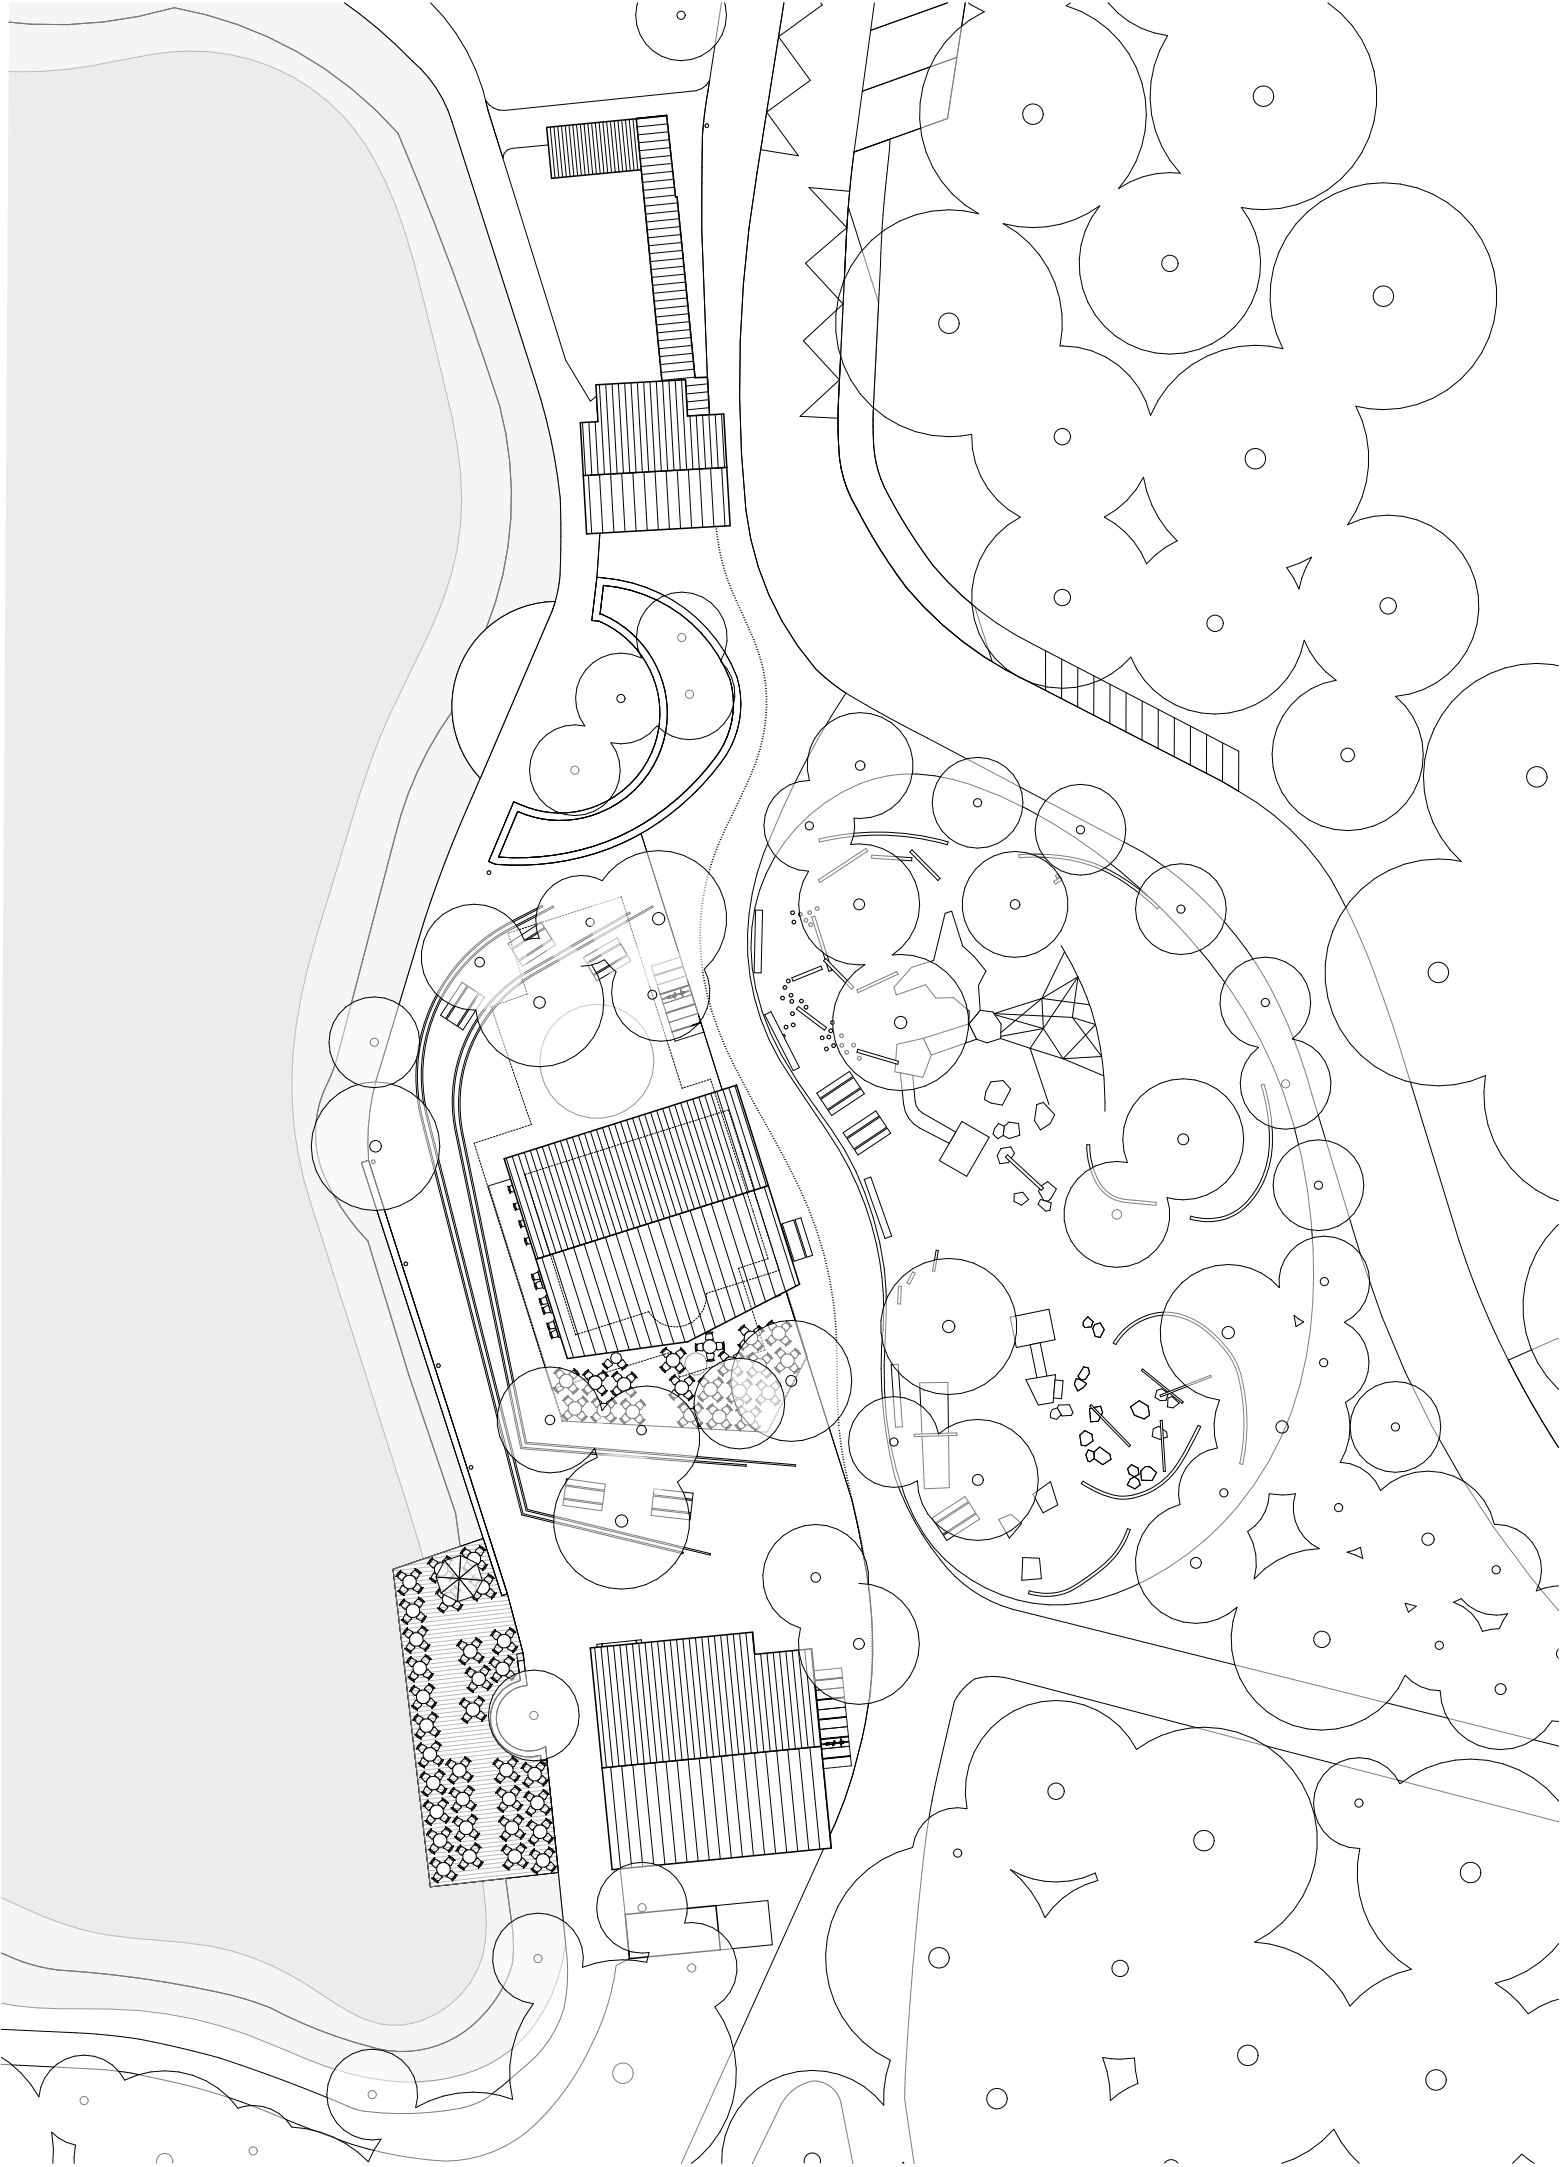



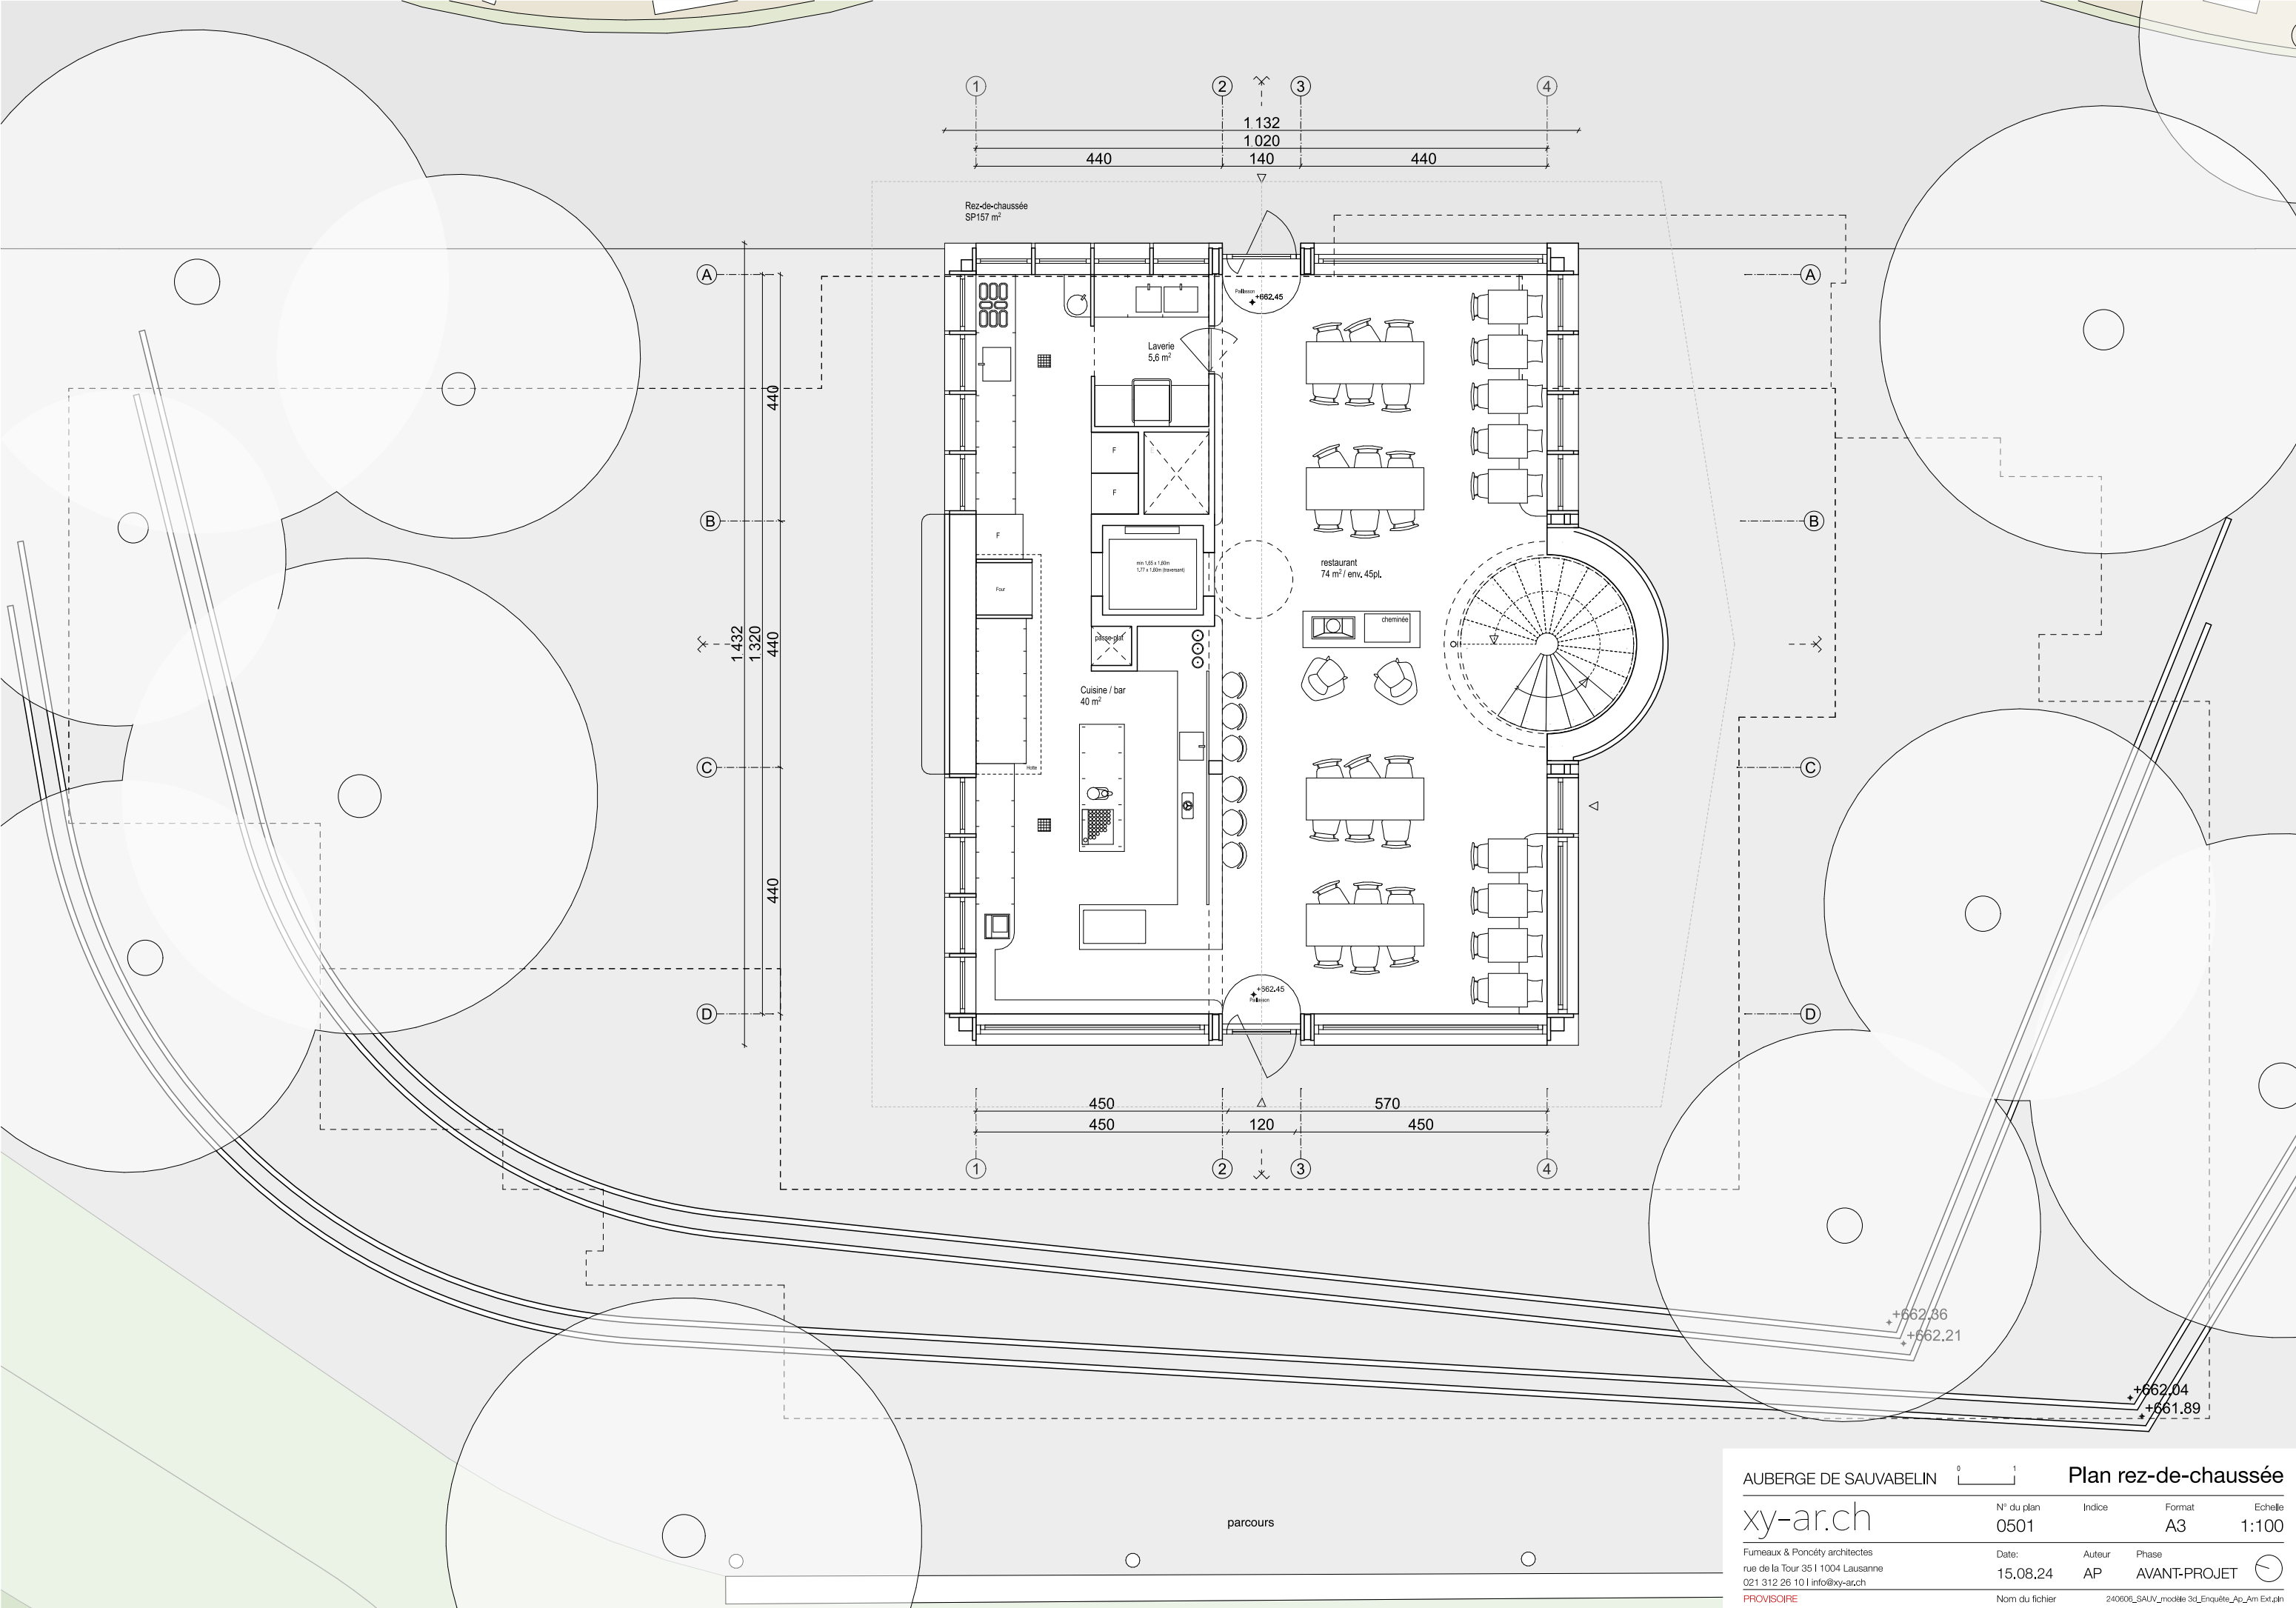


AUBERGE DE SAUVABELIN 0 1 Plan rez-de-chaussée

xy-ar.ch N° du plan 0501 Indice Format A3 Echelle 1:100

Fumeaux & Poncétty architectes Date: 15.08.24 Auteur AP Phase AVANT-PROJET
rue de la Tour 351 1004 Lausanne
021 312 26 10 | info@xy-arch
PROVISOIRE Nom du fichier 240806_SAUV_modèle 3d_Enquête_Ap_Am Ext.pln

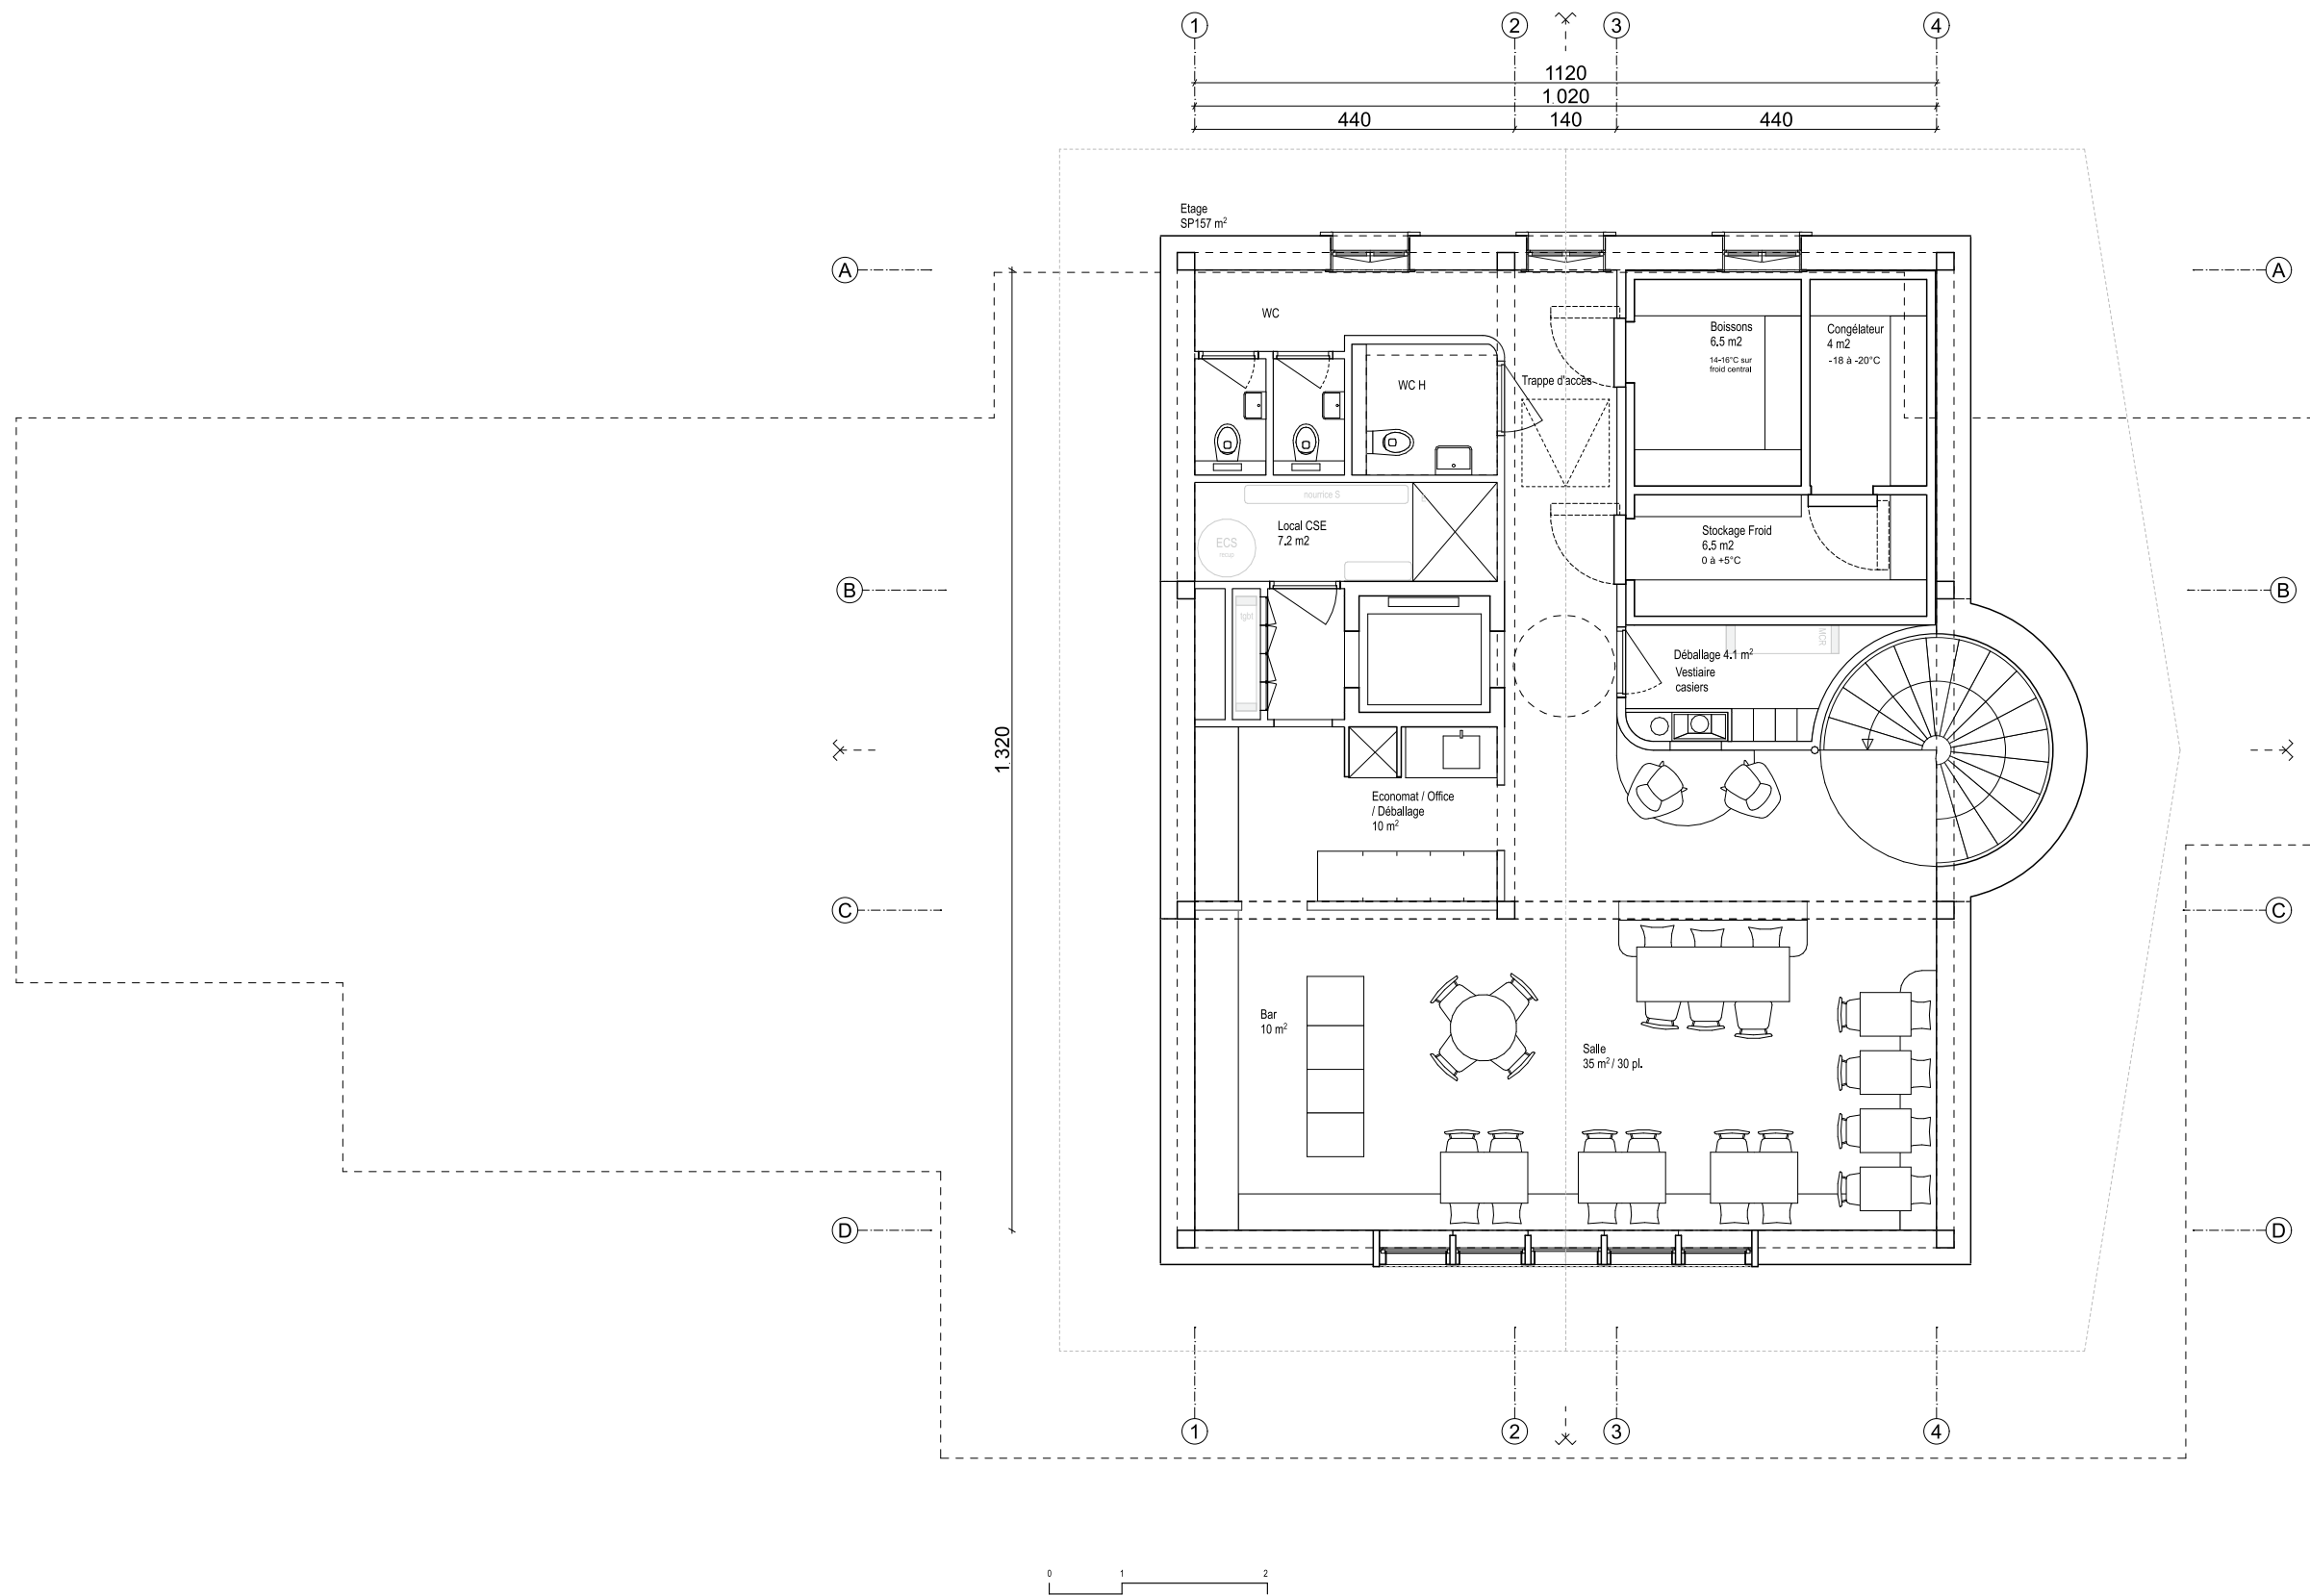

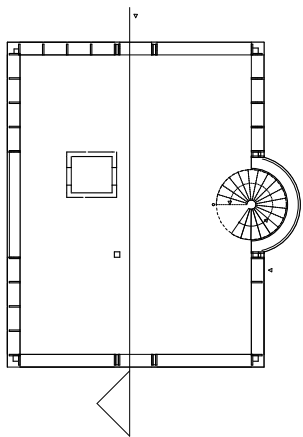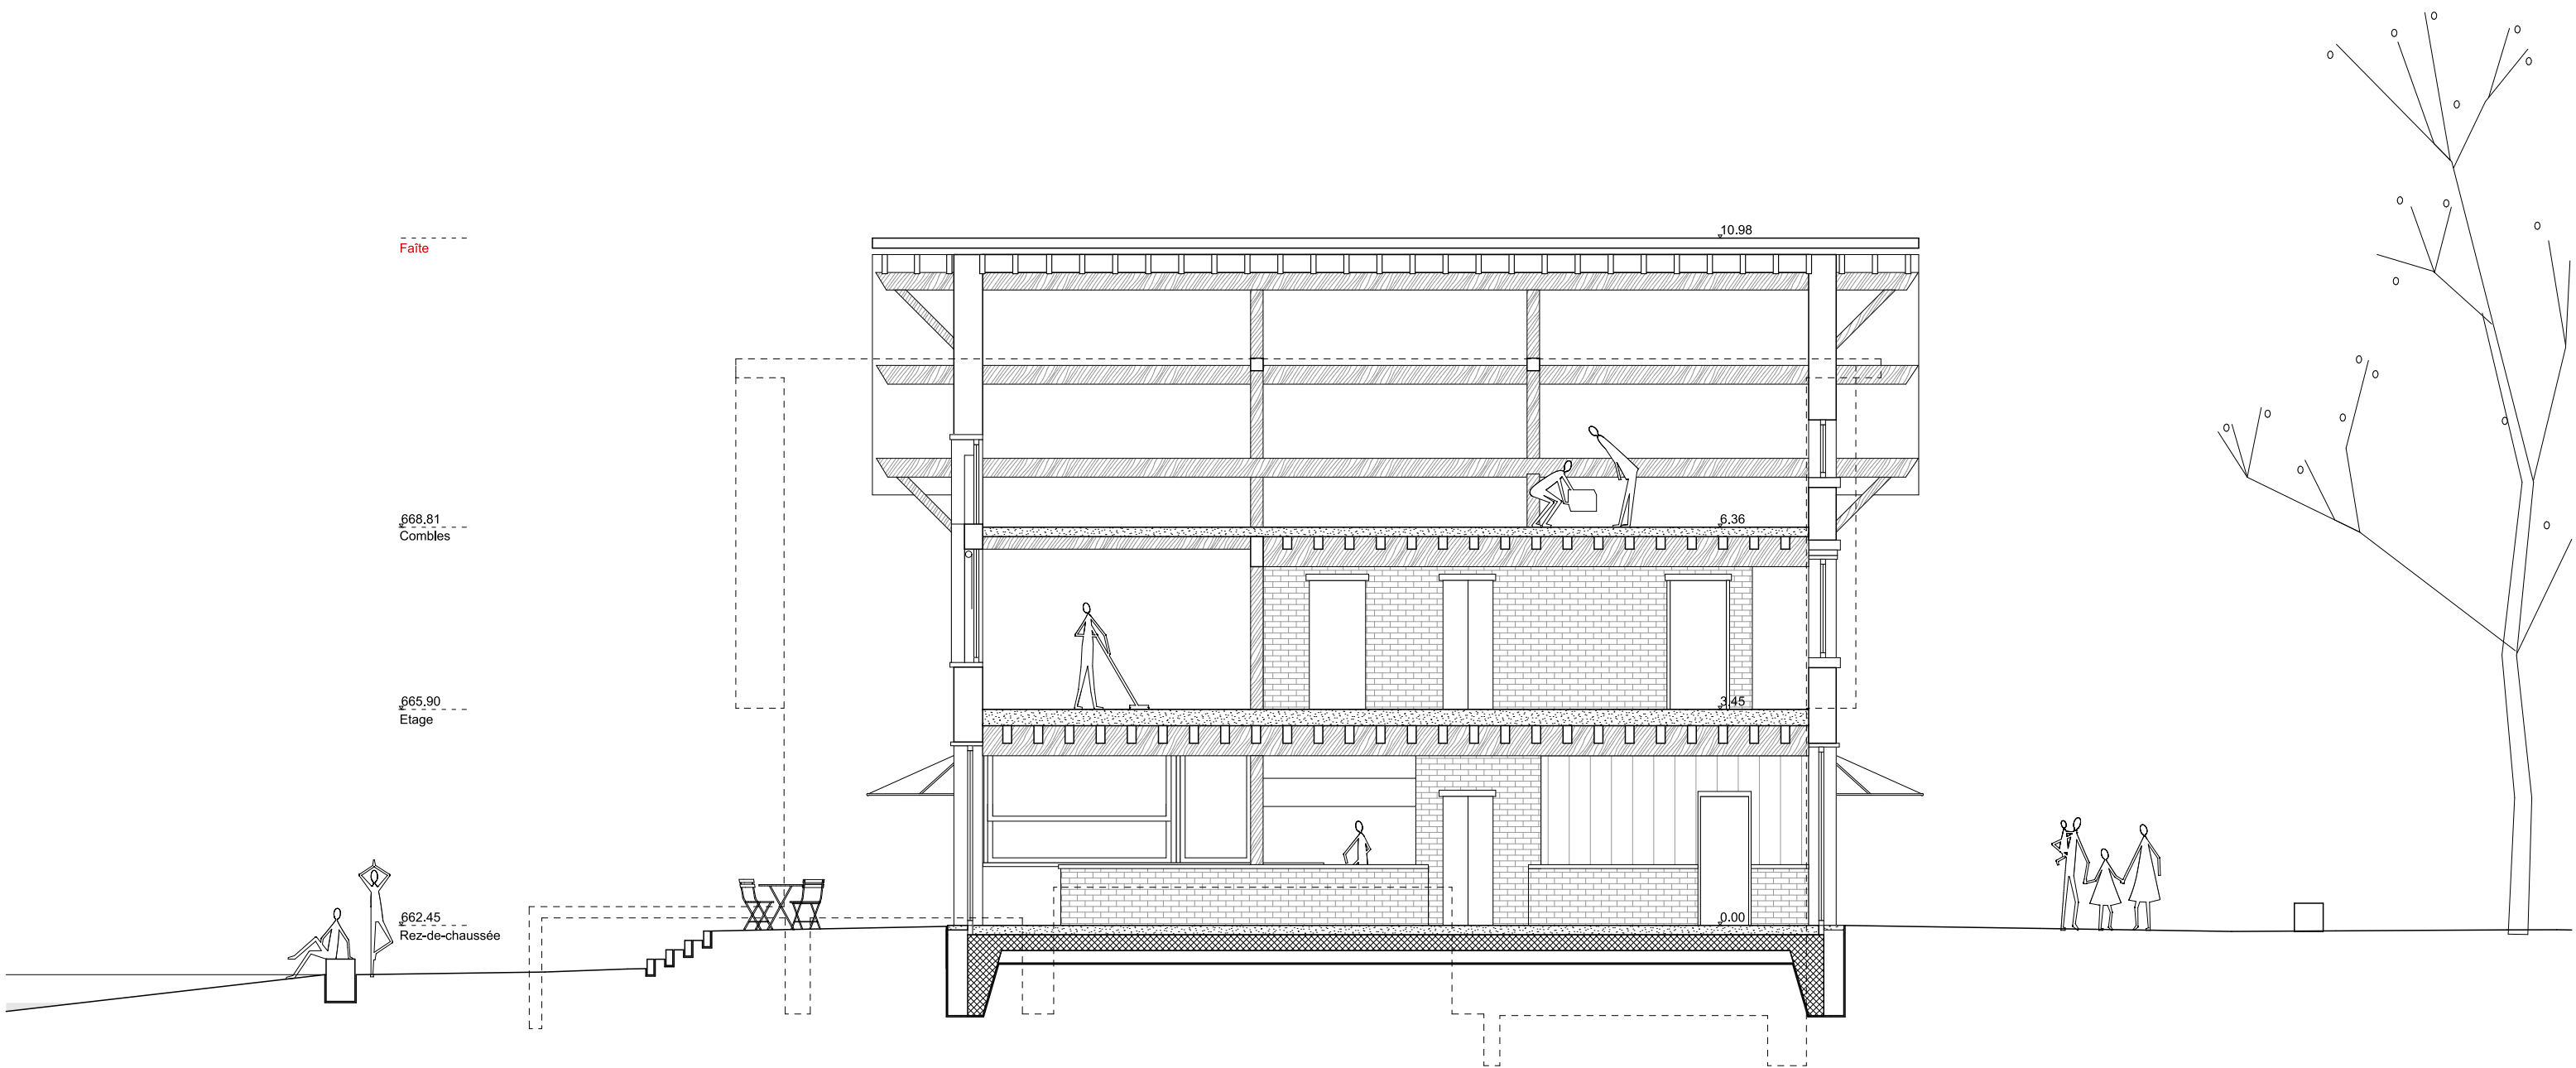

AUBERGE DE SAUVABELIN

Coupe Longitudinale 1

xy-ar.ch

N° du plan
0600

Indice

Format
A3

Echelle
1:100

Fumeaux & Poncétty architectes
rue de la Tour 351 1004 Lausanne
021 312 26 10 | info@xy-arch

Date:
11.06.24



Auteur
AP

Phase
AVANT-PROJET

PROVISOIRE

Nom du fichier


240600_SAUV_modèle 3d_Enquête_Ap_Am Ext.pln

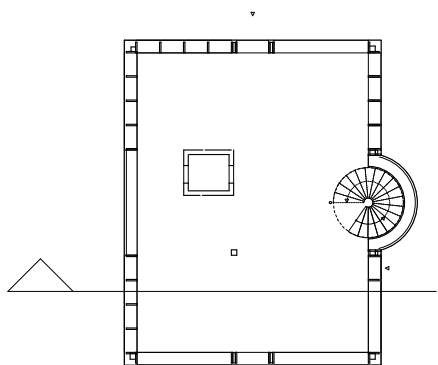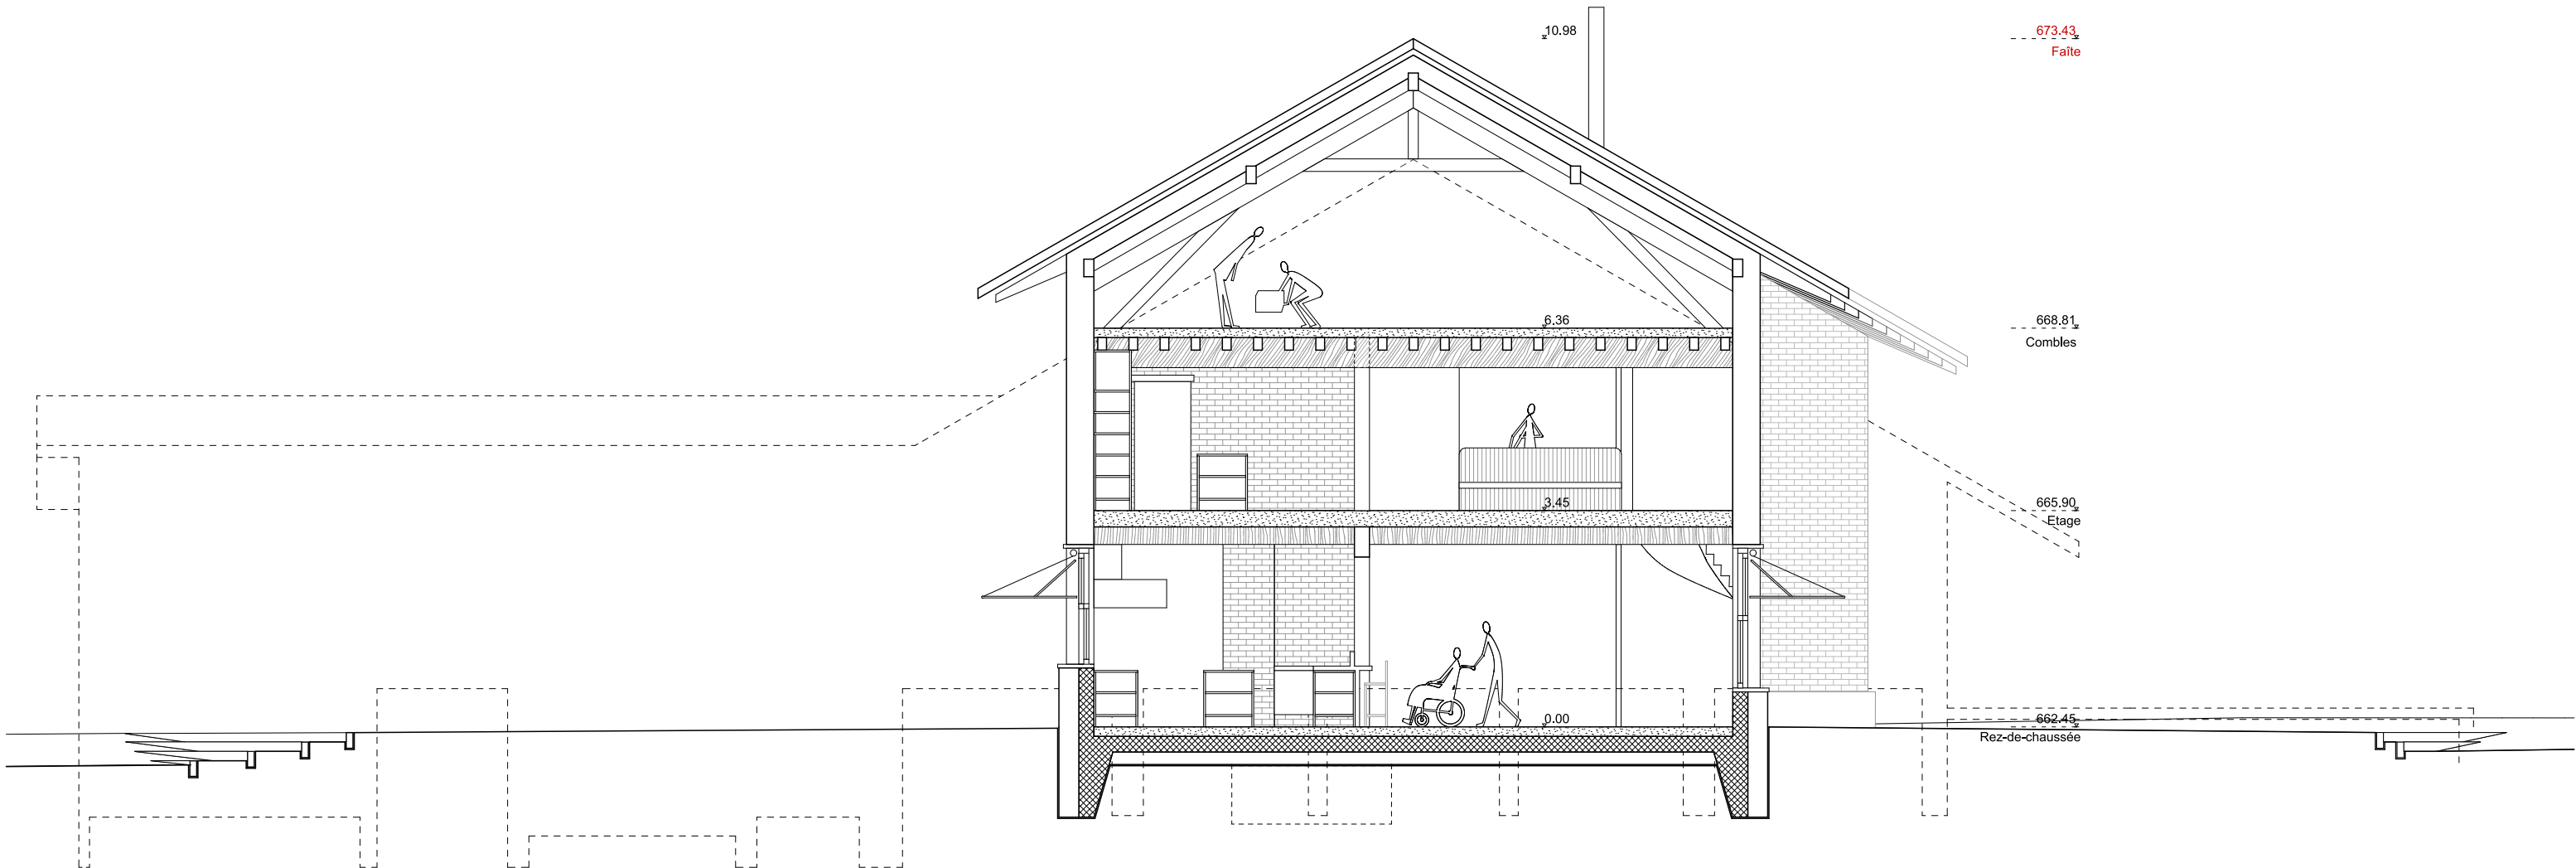



AUBERGE DE SAUVABELIN

Coupe C1

N° du plan	Indice	Format	Echelle
0612		A3	1:100
Date:	Auteur	Phase	
11.06.24	AP	AVANT-PROJET	
Fumeaux & Poncétty architectes rue de la Tour 351 1004 Lausanne 021 312 26 10 info@xy-arch		Nom du fichier	
PROVISOIRE		240606_SAUV_modèle 3d_Enquête_Ap_Am Ext.pln	

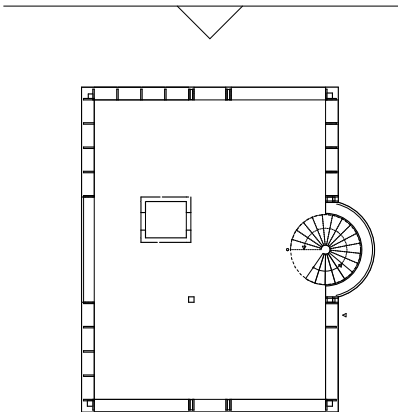

240606_SAUV_modèle 3d_Enquête_Ap_Am Ext.pln

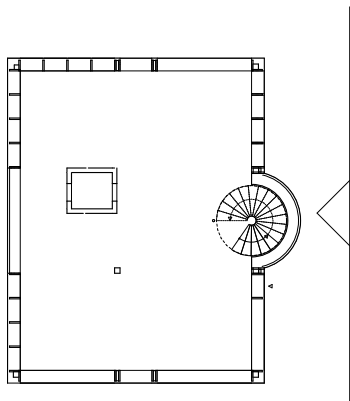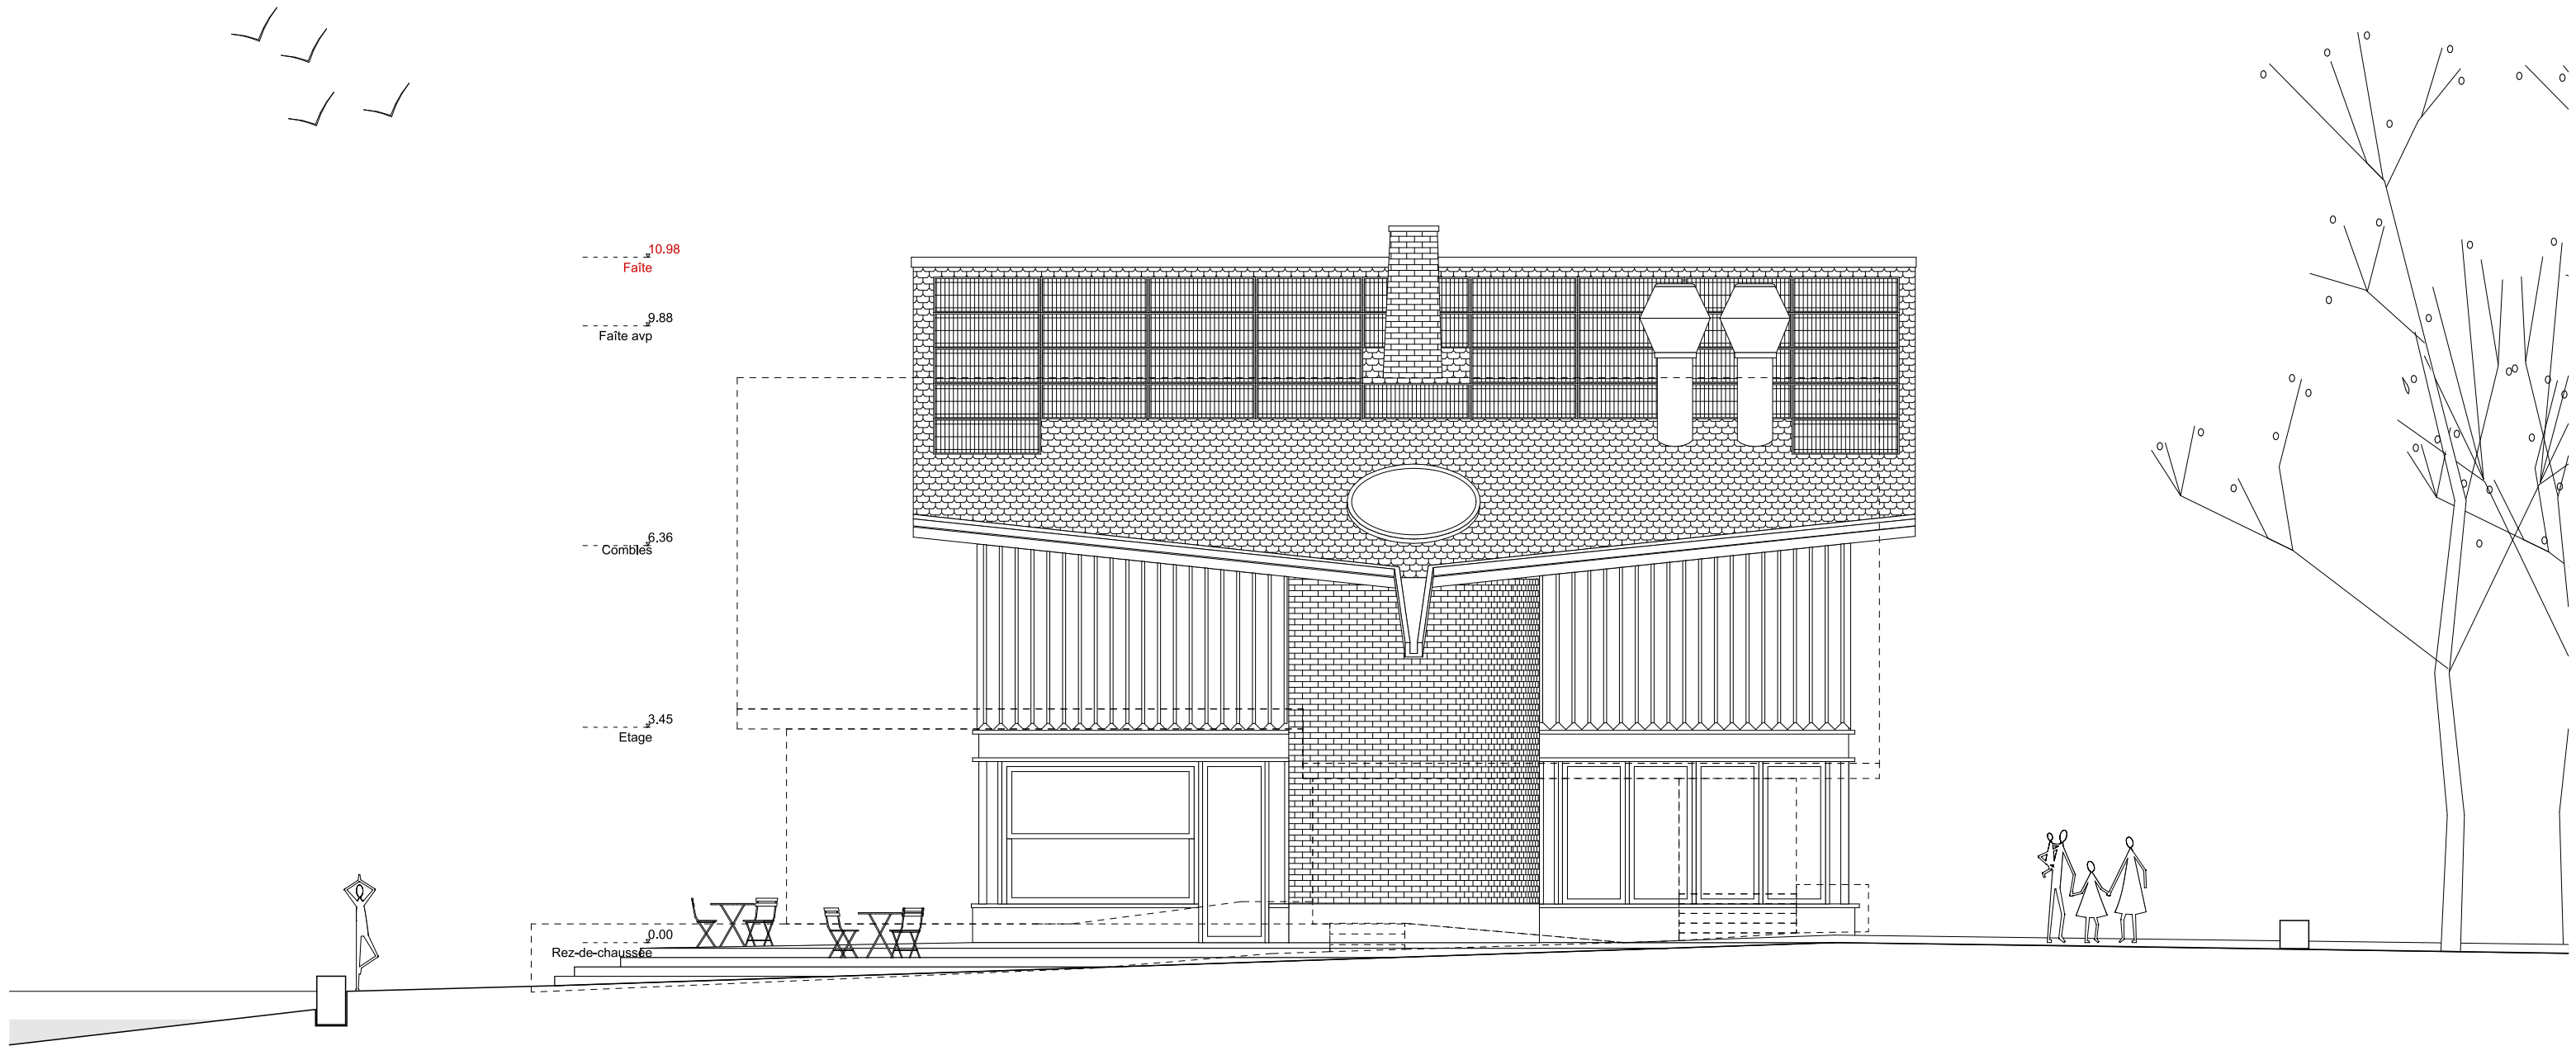

AUBERGE DE SAUVABELIN

Elévation sud

xy-ar.ch

N° du plan
0701

Indice

Format
A3

Echelle
1:100

Fumeaux & Poncétý architectes
rue de la Tour 351 1004 Lausanne
021 312 26 10 | info@xy-arch

Date:
11.06.24

Auteur
AP



Phase
AVANT-PROJET



PROVISOIRE

Nom du fichier

240606_SAUUV_modèle 3d_Enquête_Ap_Am Ext.pln

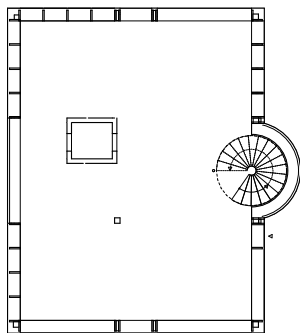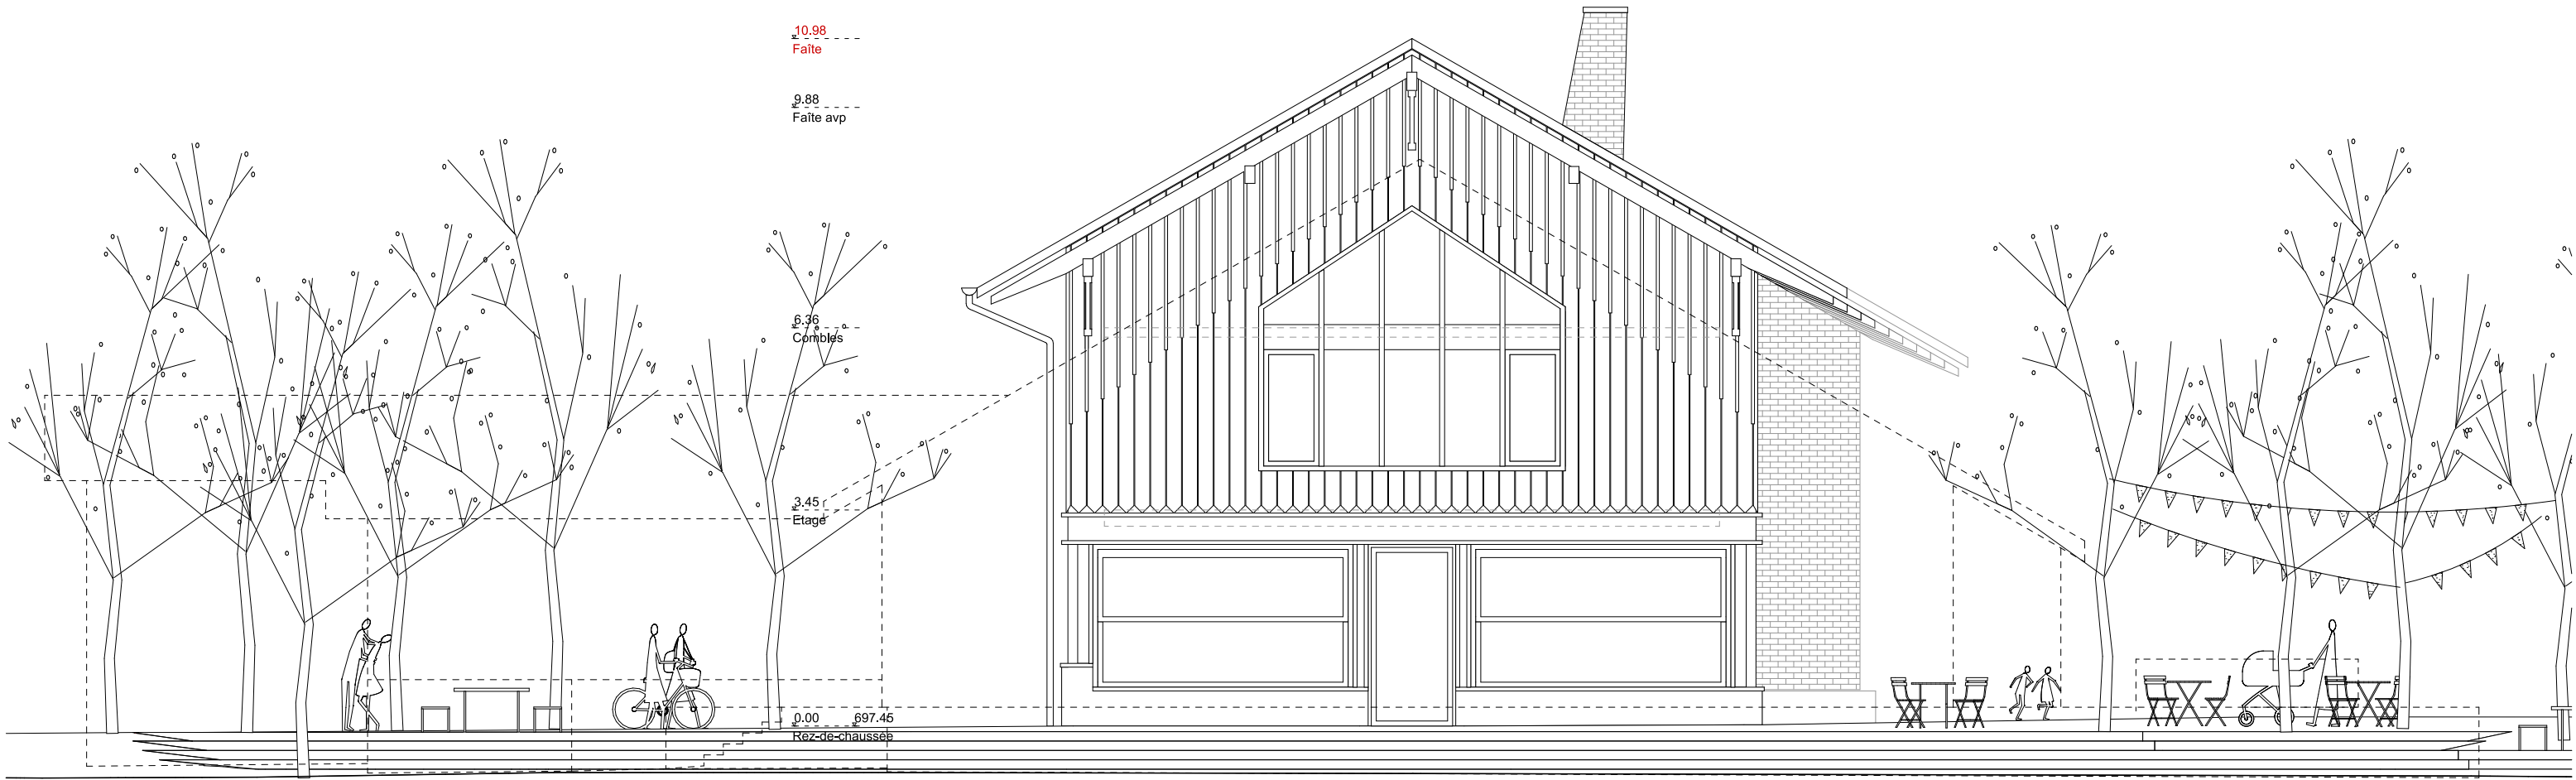

AUBERGE DE SAUVABELIN

Elévation ouest

xy-ar.ch

N° du plan
0702

Indices

Format
A3

Echelle
1:100

Fumeaux & Poncéty architectes
rue de la Tour 351 1004 Lausanne
021 312 26 10 | info@xy-arch

Date:
11.06.24

Auteur
AP


Phase
AVANT-PROJET



PROVISOIRE

Nom du fichier

240606_SAUV_modèle 3d_Enquête_Ap_Am Ext.pln

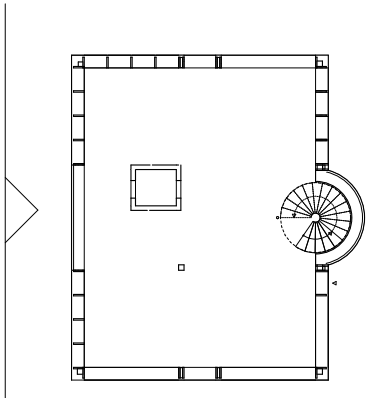

AUBERGE DE SAUVABELIN

Elévation nord

xy-ar.ch

N° du plan
0703

Indice

Format

A3

Echelle

1:100

Fumeaux & Poncétty architectes
rue de la Tour 351 1004 Lausanne
021 312 26 10 | info@xy-arch

Date:
15.08.24

Auteur

AP

Phase

AVANT-PROJET



PROVISOIRE

Nom du fichier

240606_SAUUV_modèle 3d_Enquête_Ap_Am Ext.pln