

COMMUNE DE LAUSANNE

Plan: 162

Mensuration numérique

Echelle 1:1'000


Lausanne, le 20 novembre 2024

L'ingénieur géomètre breveté : Sébastien Monnier

D.T. N° 132 / **162015**

N° RF :

Coordonnées moyennes: 2'536'065 / 1'158'845

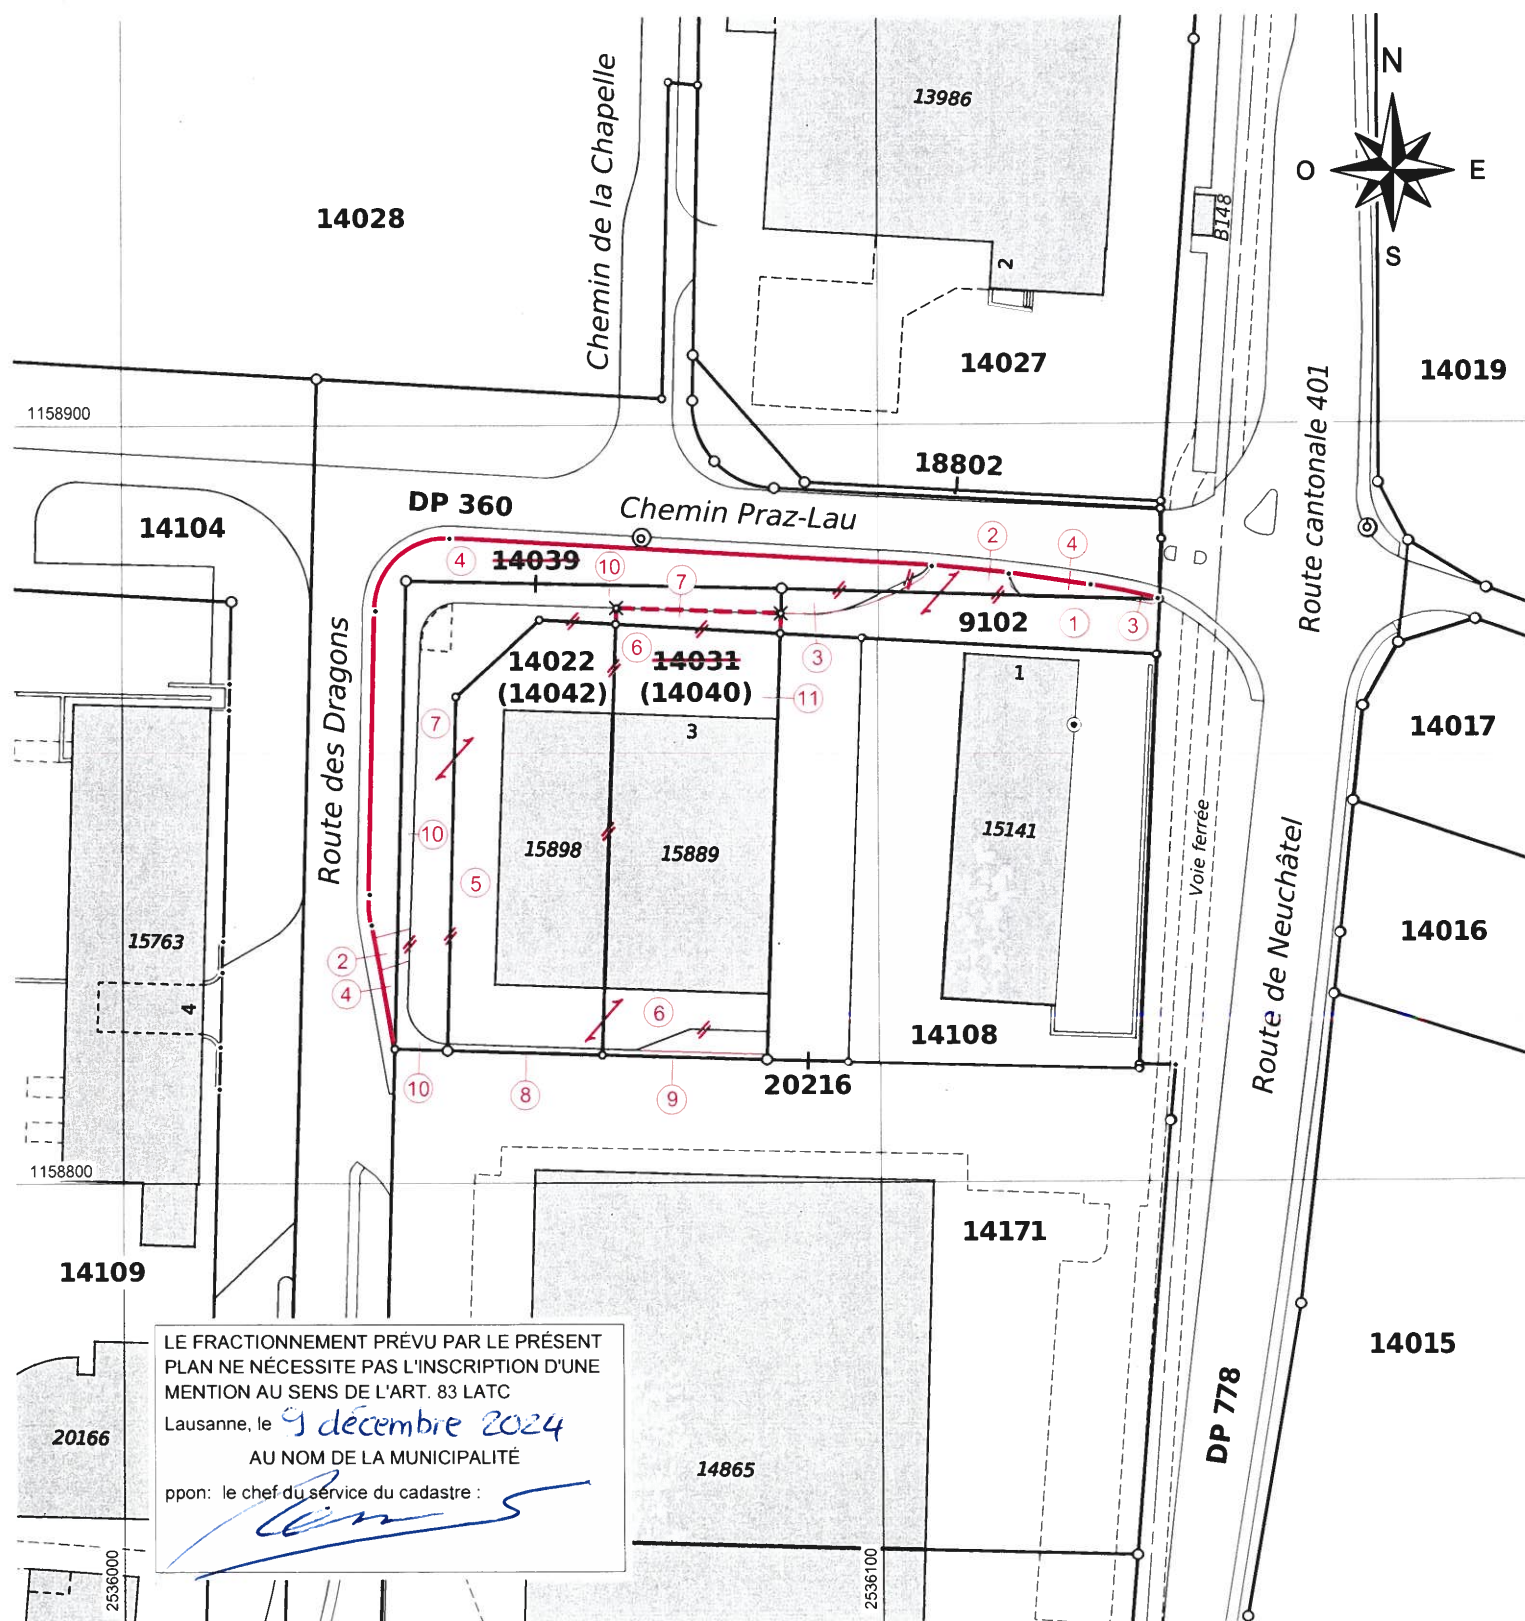

PLAN CADASTRAL - Mutation



Ville de Lausanne

Service du cadastre

Tableau de mutation

Dossier technique : 132/162015

Nouvelle description des parcelles

Feuille de plan	Parcelle	Propriétaire	Nom local	Nature et désign. des bât.	Vient de la parcelle	No ad hoc	Surfaces		Observations
							subdivision m²	par nature totale m²	
1	2	3	4	5	6	7	8	9	10
162	9102	Commune de Lausanne	Chemin Praz-Lau	Accès, place privée		1	284		
				Accès, place privée	DP 360	2	52		336
				Jardin		3	42		
				Jardin	DP 360	4	556		598
									934
162	14022	Commune de Lausanne	Chemin Praz-Lau 3	Bâtiment industriel 15889	14031				791
			Chemin Praz-Lau 3	Bâtiment industriel 15898					529
				Accès, place privée		5	581		
				Accès, place privée	14031	6	423		
				Accès, place privée	14039	7	446		1'450
				Jardin		8	18		
				Jardin	14031	9	17		
				Jardin	14039	10	264		299
									3'069
162	(14040)	FIM MANAGEMENT SA	Chemin Praz-Lau 3	Bâtiment industriel 15889	14031				(791)
				Nouvelle surface totale :		11			(1'283)
N.B. Les immeubles 14039 et 14031 sont réunis dans leur intégralité à l'immeuble 14022 Le droit de superficie (14040) s'exerce dorénavant sur l'immeuble 14022 Sans changement pour le droit de superficie (14042)									

Contrôle de la mutation

Parcelles anciennes									Parcelles nouvelles	
9102	14022	14031	14039	DP 360					Différences arrondis	
326	1'128	1'231	710	608 3'480						934 3'069 3'480 9102 14022 DP 360
326	1'128	1'231	710	4'088						7'483 Balance

Lieu et date : Lausanne, le 20 novembre 2024

L'ingénieur géomètre breveté : Sébastien Monnier

Calcul de surfaces: Dossier technique

(date) :



Inscription faite au registre foncier sous n°

, le

Le conservateur du registre foncier:

20

identification technique

No DCG: 132-24-204 761



Date: 11-12-24 Visa: RND