



Demi-rond en sapin brut
(non-imprégné) Ø 10cm angles 30°
Piquet en sapin brut (non-imprégné)
Ø 10cm, hauteur totale 3.25m
hauteur hors-sol 2m

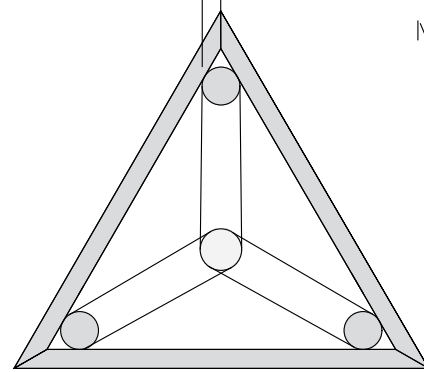

Demi-rond en sapin brut
(non-imprégné) Ø 10cm angles 30°

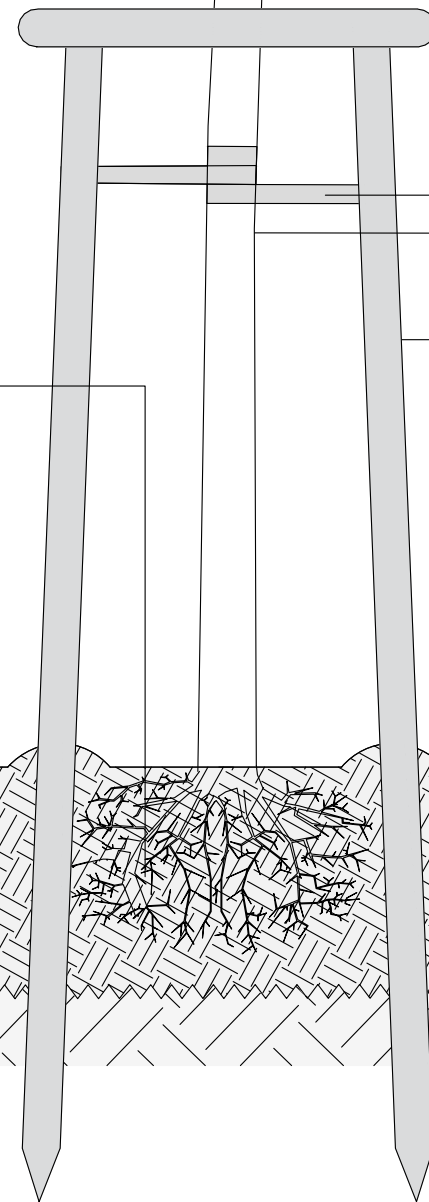

Attache GEFA-Hortima, ép. 5cm

Arbre à planter

Piquet en sapin brut (non-imprégné)
Ø 10cm, hauteur totale 3.25m
hauteur hors-sol 2m

Fosse de plantation en terre
végétale de bonne qualité,
(amendée avec du compost).
Hauteur env. 60cm.
Création de cuvette.

Surface engazonnée, terre
végétale d'horizon A de
bonne qualité, ép. min. 20cm

Terre de sous sol, horizon
B de bonne qualité,
ép. min. 40cm

Fond décompacté,
prof. min. 10cm



Ville de Lausanne

Direction logement, environnement et architecture
Service des parcs et domaines
Avenue du Chablais 46
1000 Lausanne 23
Tél: 021/315.57.15
parcs.domaines@lausanne.ch

Fosse de plantation en terre végétale - Tuteurage tripode

Coupe type

PLAN N°

1163

INDICE:

DATE: 15.08.2024

ECHELLE: 1/20

FORMAT: A3

DESSIN: EVE