



Coupe bordure centrale A-A

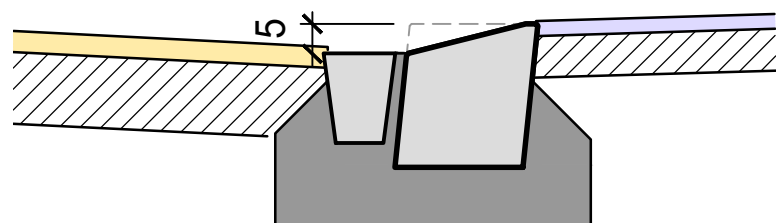


Voir détail d'exécution selon plan 1004B


Situation

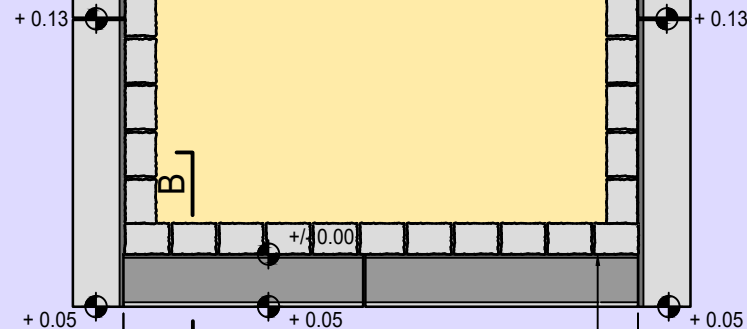

Raccord contre bordure B-B

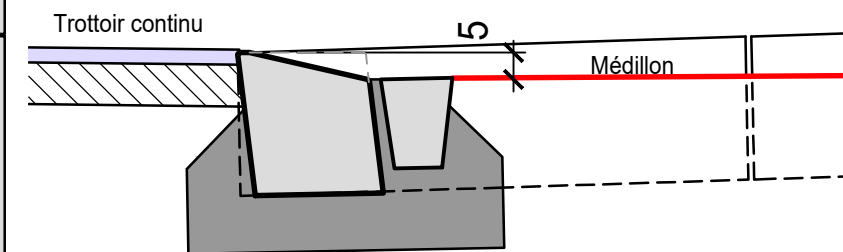


Voir détail d'exécution selon plan 1004B

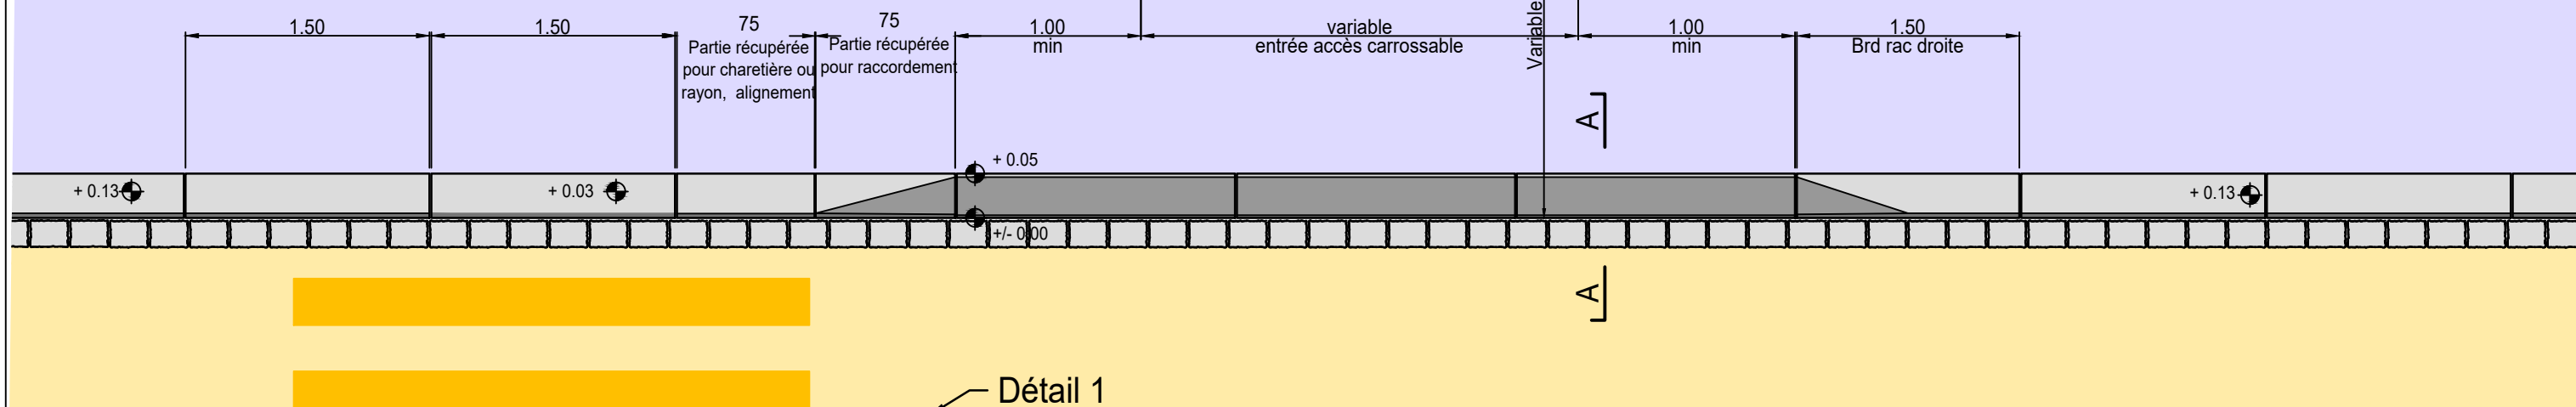


Détail 1


Elévation

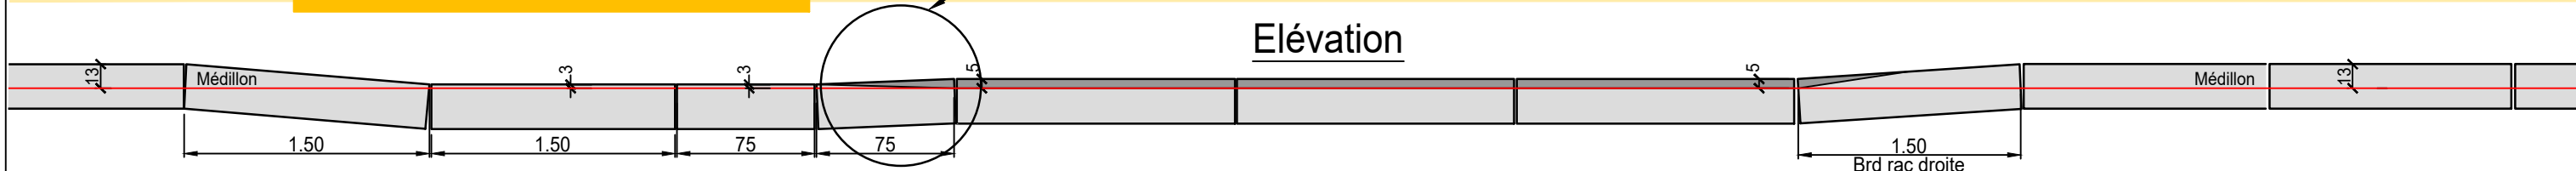

Bordure de raccordement à couper

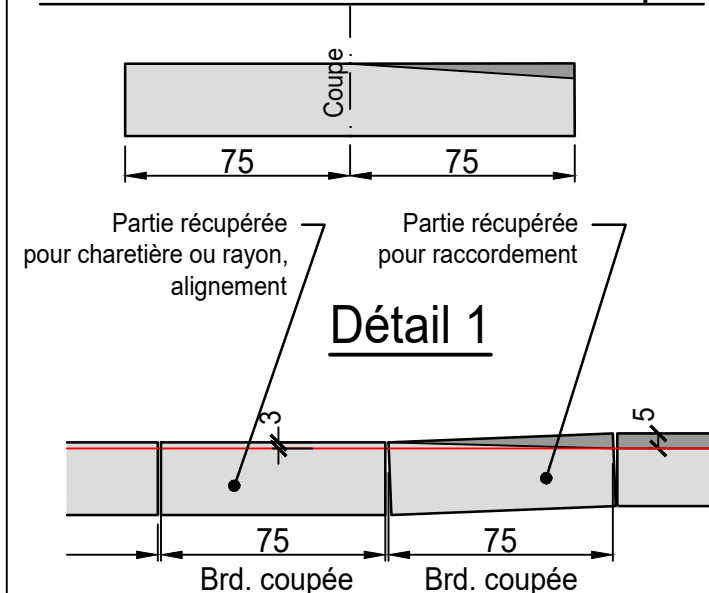

Schématique bordure chanfreinée

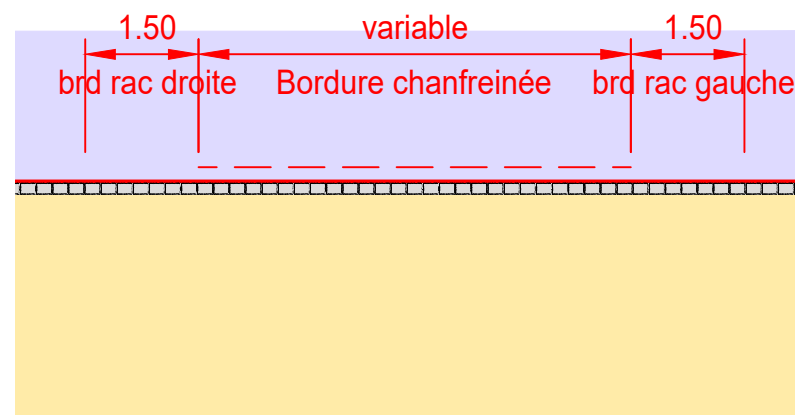

- A. Compl. schématique brd chanfr. + modif. accès entrée carrossable
- B. Modification schématique et principe de raccord +5/+13
- C. Adaptation bordure de raccordement +3 à +5 cm

Avertissement : l'impression du fichier au format .pdf peut entraîner une déformation du dessin. Seul la cotation fait foi.

Exigence relative à la pose des bordures granits: L'entreprise est tenue de vérifier la livraison conformément aux plans d'exécution Le jointoyage est à réaliser au mortier CP 400, Dmax4



Ville de Lausanne

Service de la mobilité et de l'aménagement des espaces publics

Affaire: PLAN TYPE - Pavages et bordures			Plan n° 1014D	
Objet: BORDURES GRANIT CHANFREINEES - Principe de pose				
	Echelle(s):		Format: A3	
	Date du plan: oct. 2024	Chef•fe de projet conception: Visa:	Chef•fe de projet exécution: VS Visa:	Technicien•ne / Dessinateur•trice: EM Visa:
	Dates d'adoption: Municipalité:		Mise à l'enquête:	Exécution: