

Affaire: PLAN TYPE - Pavages et bordures

Plan n° 1016

Objet: **PAVAGE SUR LIT DE BETON ETANCHE - Principe de pose selon norme SN 640480a**


Echelle(s): -	Format: A3			
Zone parquage 2 roues Zone de refuge entre îlots routier	Date du plan: Avril 2026	Chef·fe de projet conception: Visa:	Chef·fe de projet exécution: VS Visa:	Technicien·ne / Dessinateur·trice: EM Visa:
	Dates d'adoption:	Municipalité:	Mise à l'enquête:	Exécution:

Avertissement : l'impression du fichier au format .pdf peut entraîner une déformation du dessin. Seul la cotation fait foi.

Tous les pavés sont fournis par la DT

Coupe de principe

Zone de parquage 2 roues
Zone de refuge entre îlots routier

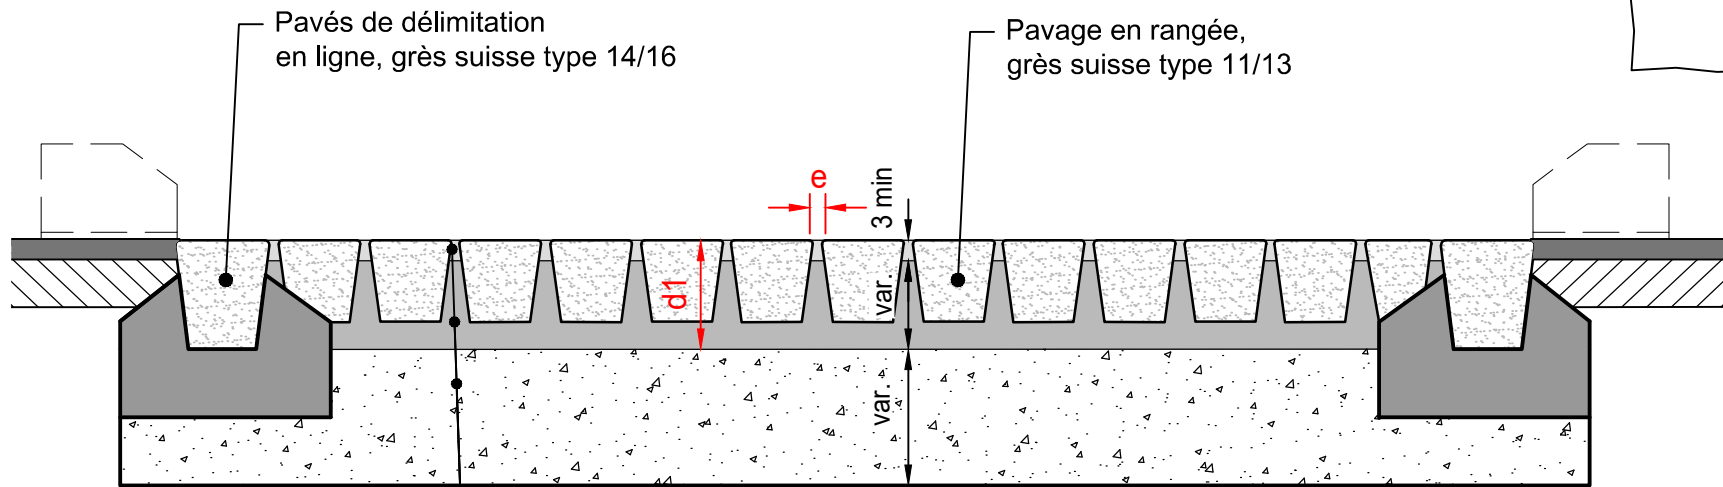


- Jointoyage au mortier de ciment, 400 kg/m³ max Ø4, ép. ~3 cm min
- Béton C16/20, XO, D max 16, variable voir tableau de référence
- GNT 0/45, ép. variable selon classe de trafic

Situation

Principe de pose en ligne ou autour d'éléments divers

(cape de vanne, arceau vélo, etc...)

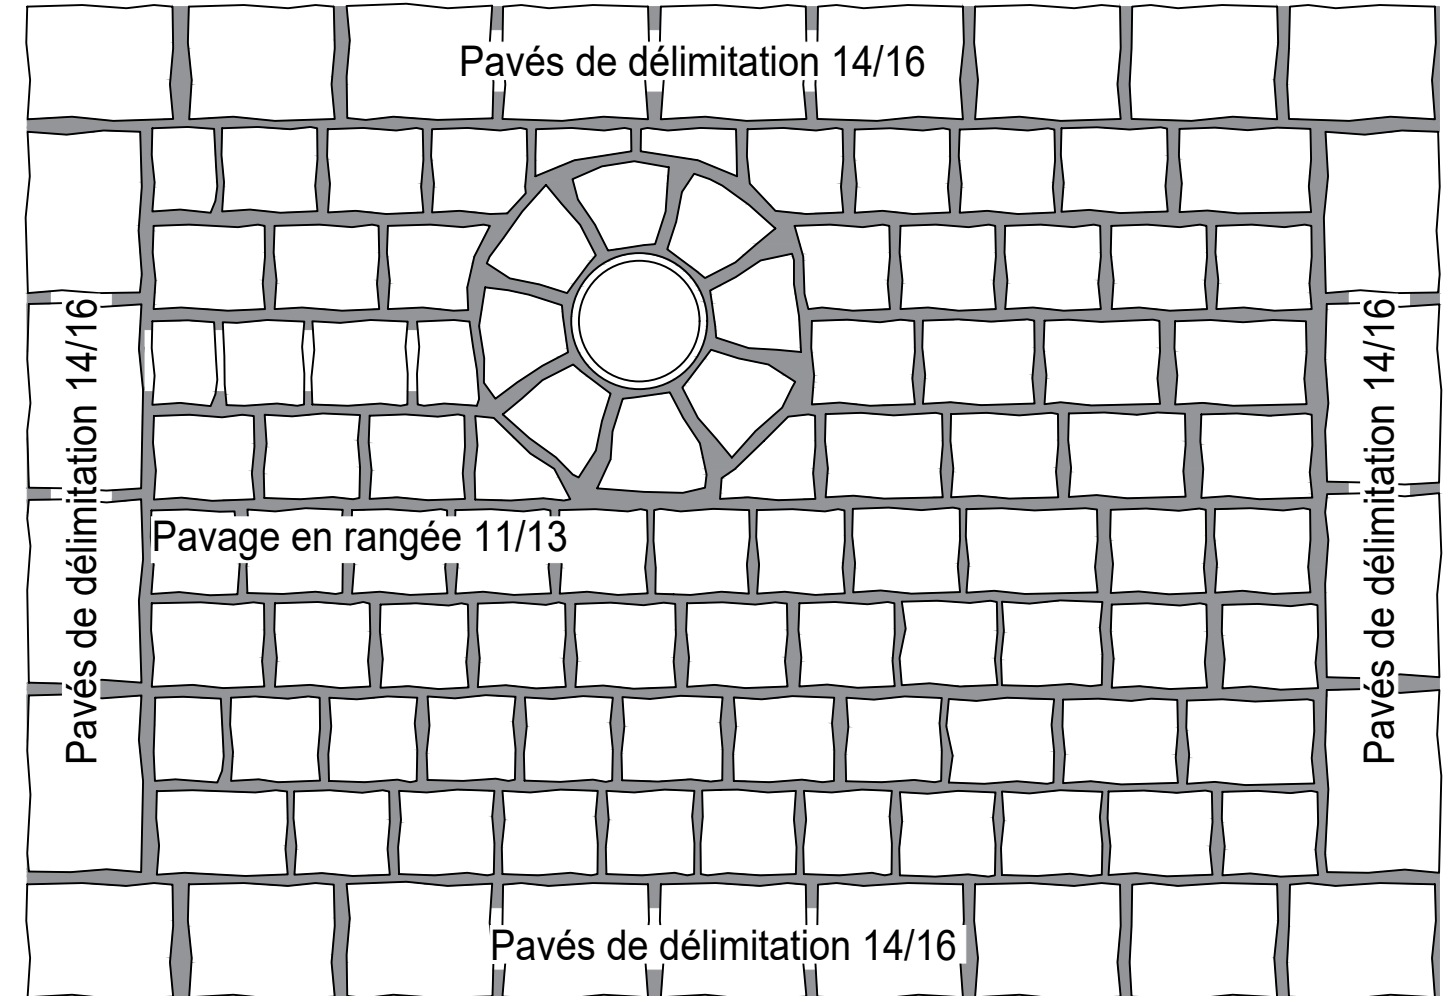

		d1[mm]	e[mm]
Pavés	4/6	80	4... 8
	6/8	110	6...10
	8/11	140	6...12
	11/13	160	6...12
	14/16	190	8...14
Boutisses	10	140	6...12
	12	160	6...12
	15	190	8...14

Pavage à exécuter selon la norme SN 640480a