

Echelle(s): 1:10

Format: A3

Date du plan:  
Juin 2015

Chef·fe de projet conception:  
Visa:

Chef·fe de projet exécution: VS  
Visa:

Technicien·ne / Dessinateur·trice: EM  
Visa:

Dates d'adoption: Municipalité:

Mise à l'enquête:

Exécution:

**Modifications**

Indice	Date	Contrôle	Dessin	Visa	Remarques
e	Nov. 2025	EM	EM	VS	Modification des emplacements des porte-jalons


Bordures granit fournies par la DT  
Délai de livraison 4 à 6 semaines

Douille et borne fournies par l'Unité signalisation


**VUE EN PLAN**

**COUPE A-A**

Revêtements bitumineux      Pavés

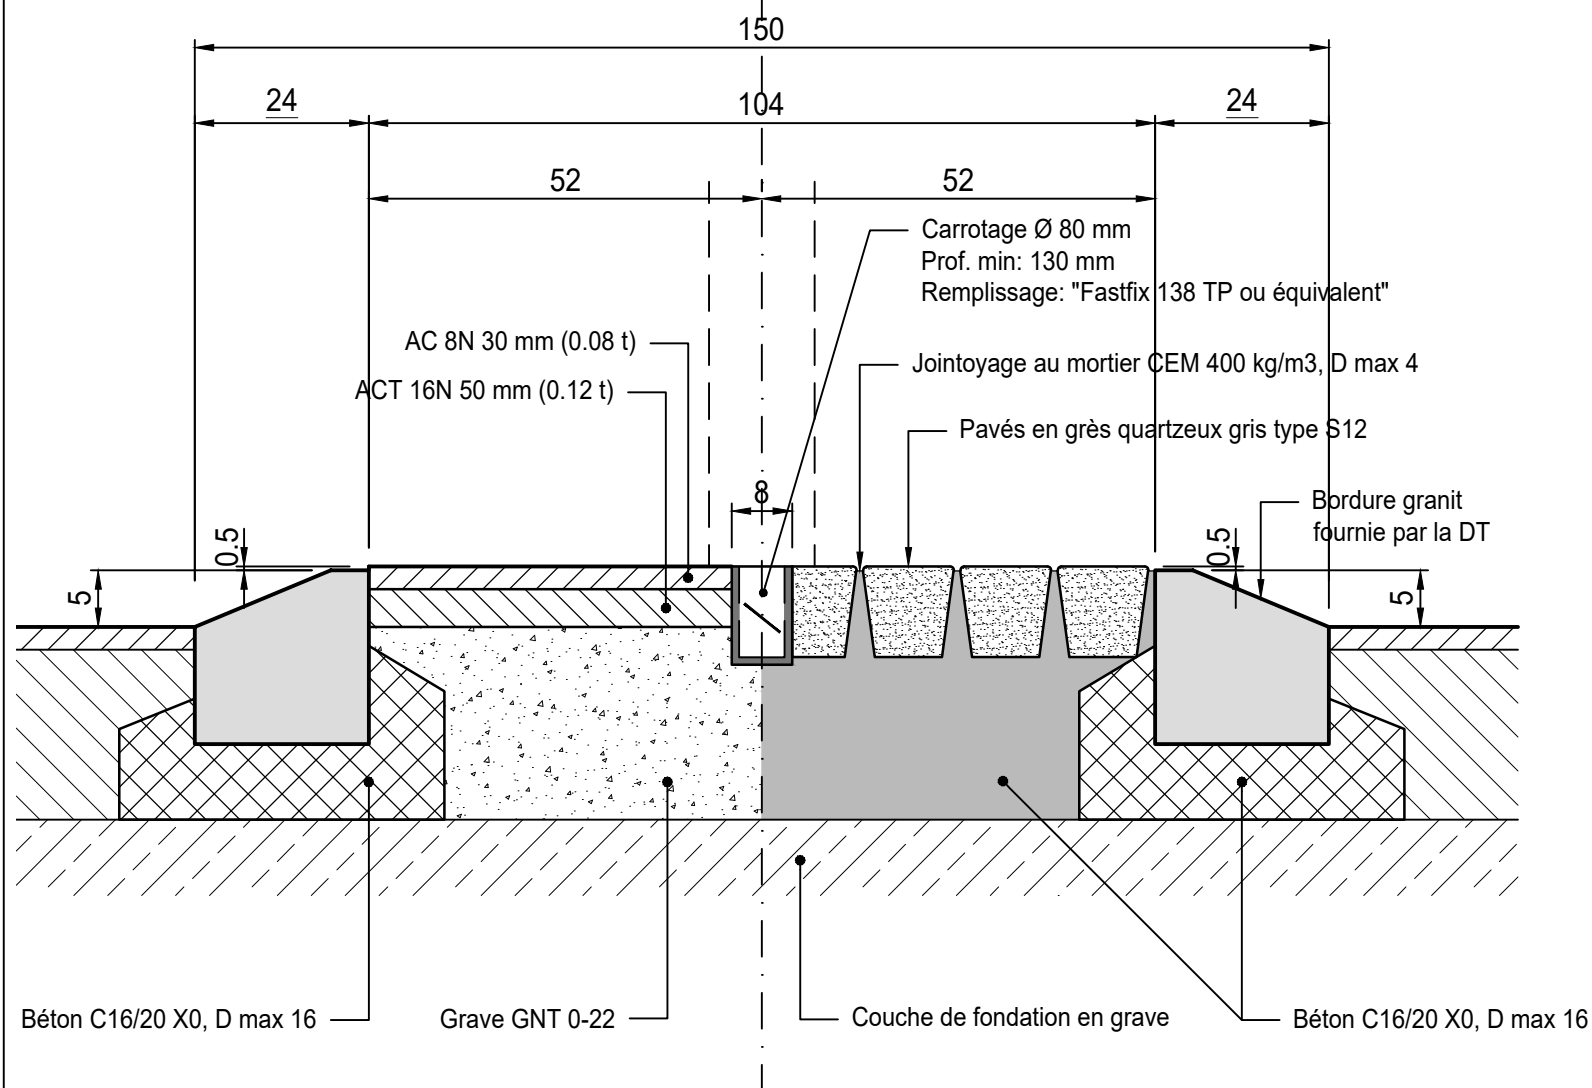

Pose et calage de 3 porte-jalons pour jalons à neige, fourni par la DT. Calage au béton ou au mortier

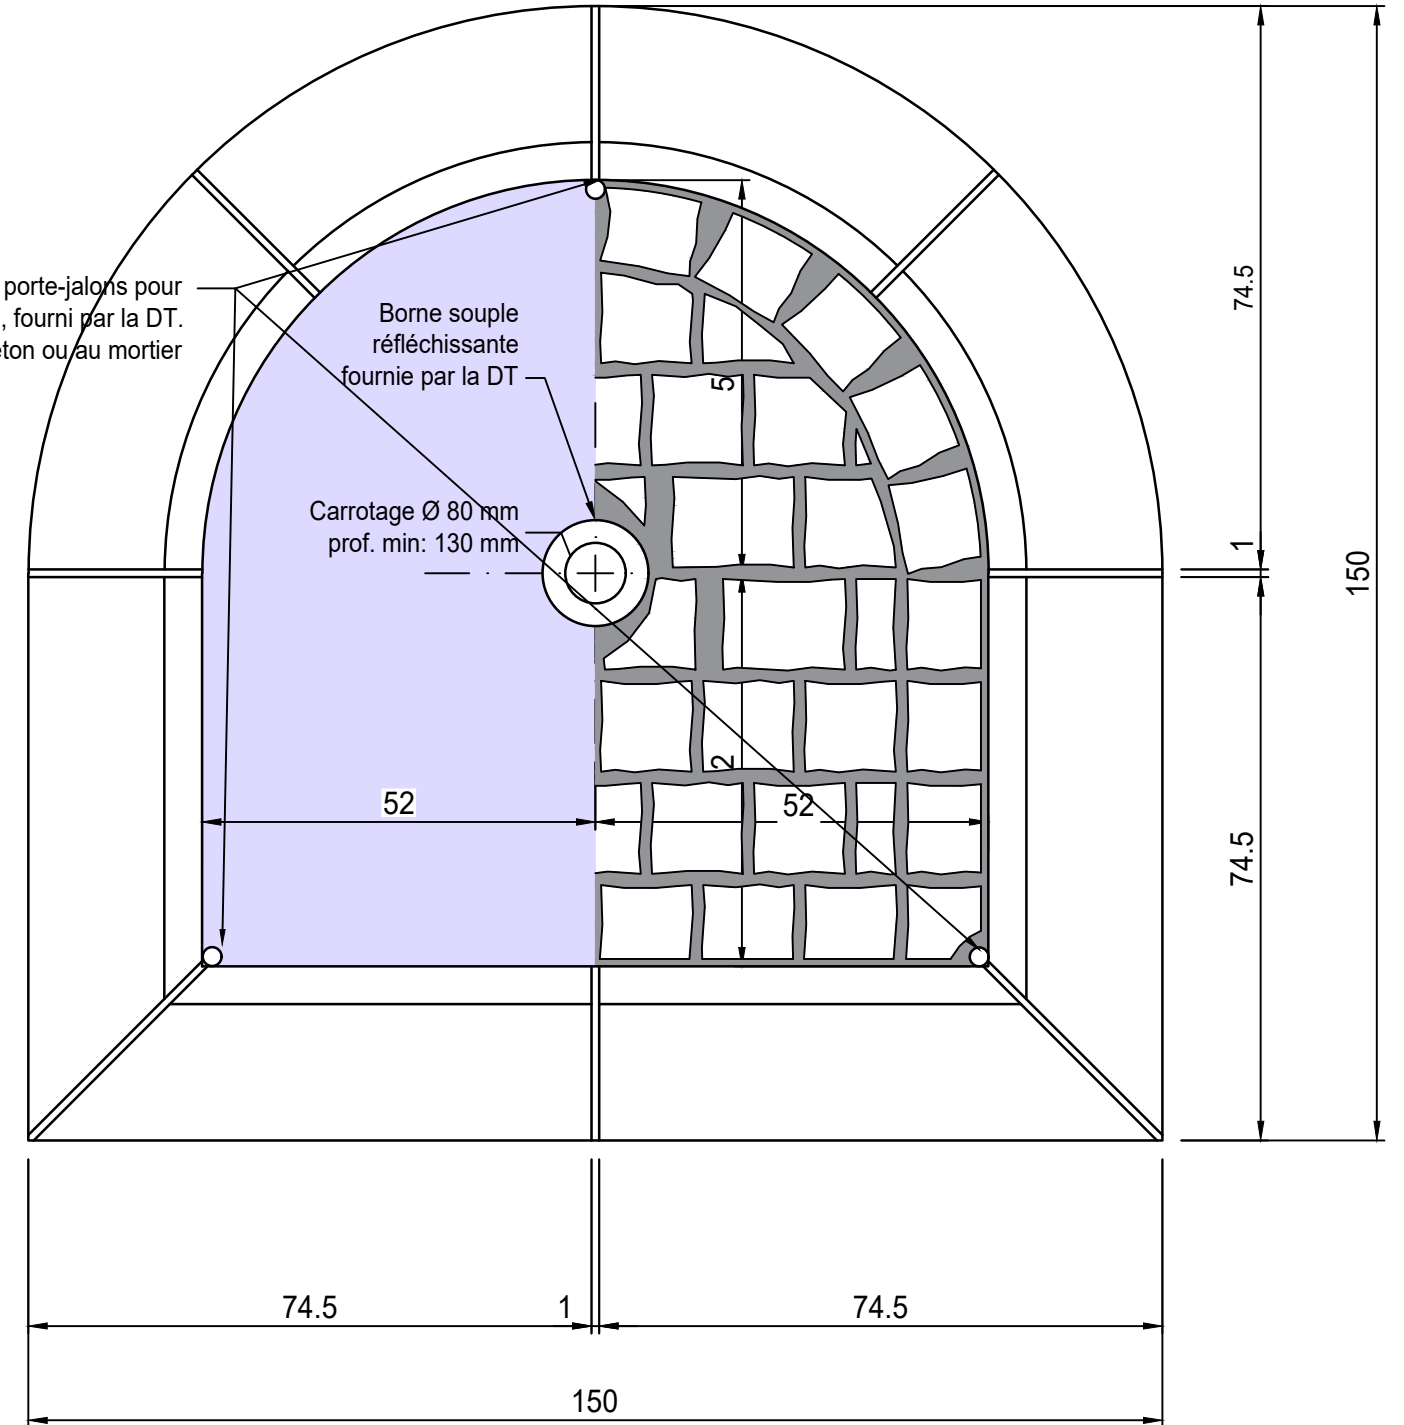

A