



Mélange terre pierre :

Composition : 0.3m³ de terre fine horizon B (HB), sèche (max 35% d'hygrométrie) et de bonne qualité
 1 m³ de roche concassée de granulométrie 60 à 120mm ou de boulet 80/200
 Fournisseurs: chaille de drainage 2ème choix 60/100 carrière Grandjean à Enney
 chaille de drainage 60/120 carrière FAMSA à Choëx
 boulets 80/200 carrière de la Claie-aux-Moines

Le dosage précis des volumes dépend de la qualité des matériaux. Echantillon à réaliser.

Préparation : Mélange à effectuer avant la mise en place sous contrôle de la DT.

Mise en oeuvre : Compactage sans vibration par couche successives de 30cm.

Précautions : Eviter les nids de gravier. Rebrasser le mélange dans la fosse après transport.
 Ne pas mettre en oeuvre par temps de pluie ou humidité du matériaux terreux >35%
 Pas de terre compactée visible en surface


Cuvette d'arrosage et calage de la motte en terre végétale

Revêtement perméable ép.var.

Terre-pierre, ép. 0.60 à 1.10m max

Fond décompacté, prof. min. 10cm

Entourage à définir selon projet

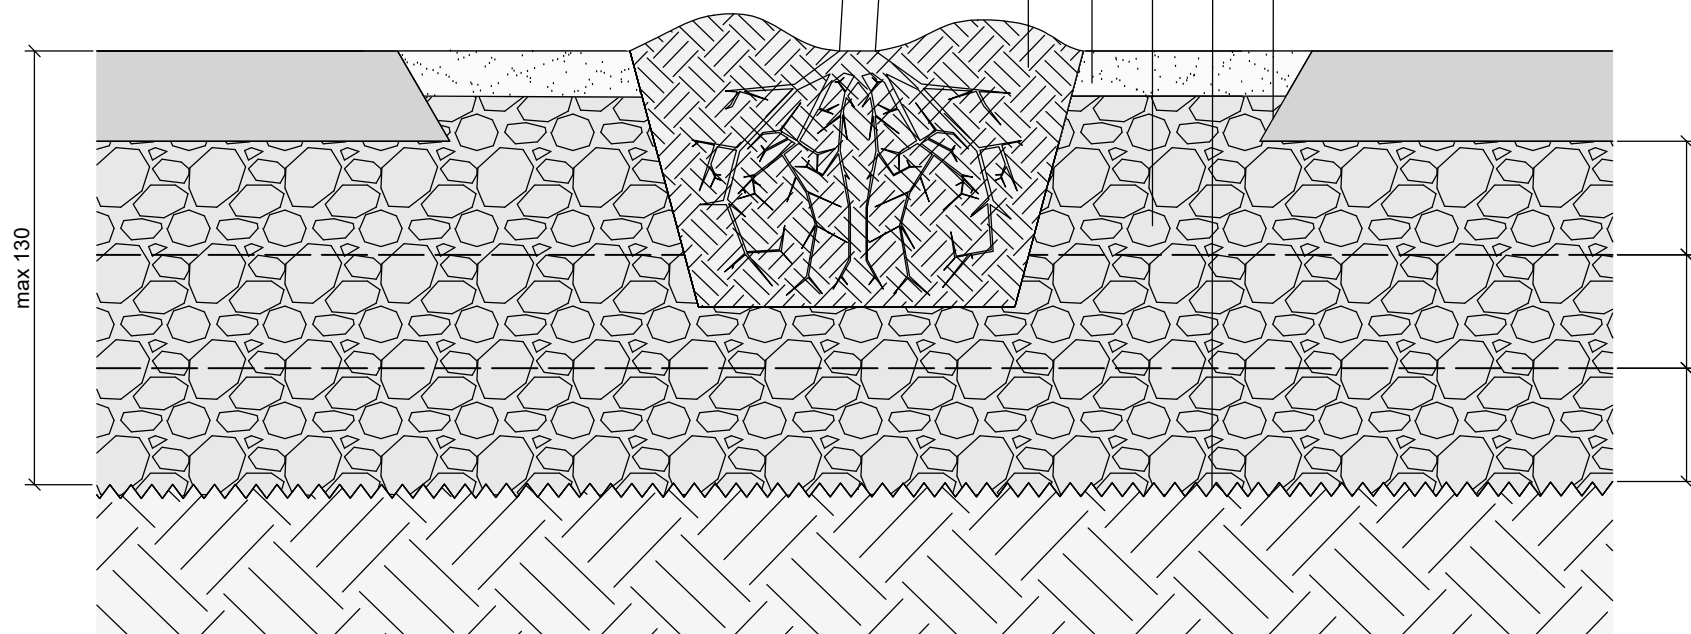

Ville de Lausanne

Direction logement, environnement et architecture
 Service des parcs et domaines

Avenue du Chablais 46
 1000 Lausanne 23
 Tél: 021/315.57.15
 parcs.domaines@lausanne.ch

Fosse de plantation en mélange terre-pierre

Coupe type

PLAN N°

1164

INDICE:

DATE: 15.08.2024

ECHELLE: 1/20

FORMAT: A3

DESSIN: EVE