


Tronçon Figuiers - Primerose

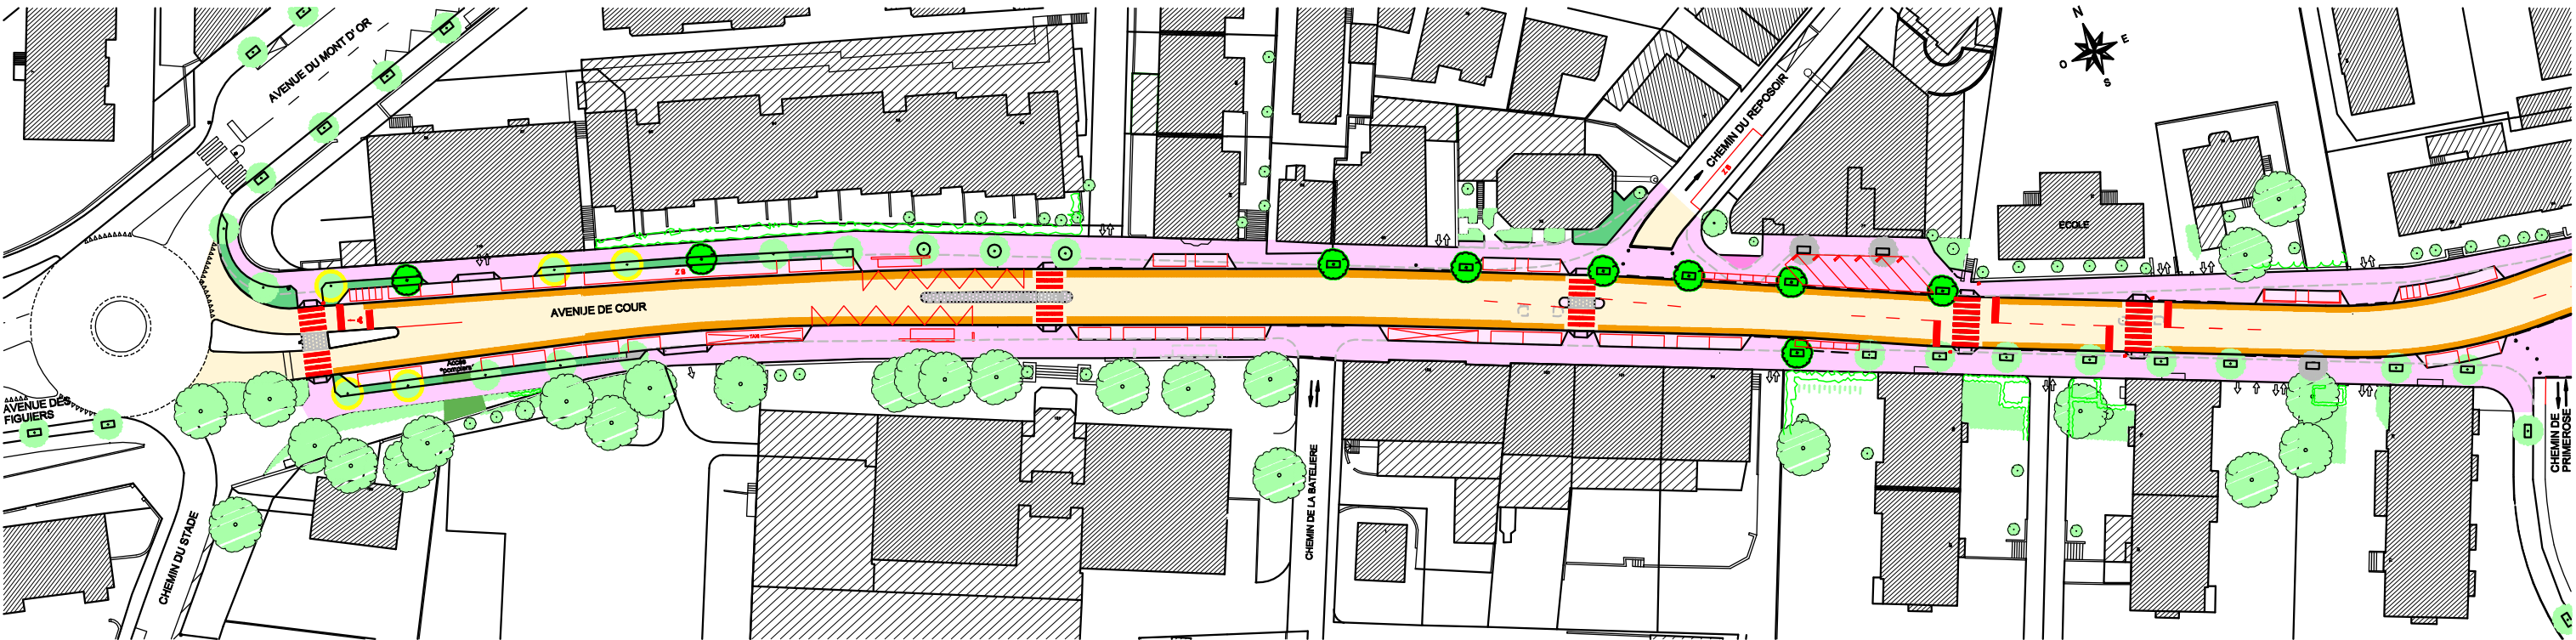

Tronçon Primerose - Bains



Légendes :

- | | |
|---|--|
|  Chaussée |  Arbres existants |
|  Trottoir |  Arbre existant à changer |
|  Pavage |  Arbre existant à abattre |
|  Bande polyvalente |  Arbre nouveau |
|  Zone verte existante |  Nouvelle zone verte |

Annexe au préavis n° 2005/72

direction des travaux
service des routes et de la mobilité **L a u s a n n e**

AVENUE DE COUR

Réaménagement de la chaussée et des trottoirs
Tronçon : Avenue des Figuiers - Avenue des Bains
SITUATION GENERALE

ECHELLE :	DIM. : A3	PROJ. : RK	PLAN N° :
1:1000	DATE : 26.10.05	DESS. : RON	169.32-01