



direction des travaux

service d'urbanisme

l a u s a n n e




PLAN PARTIEL D'AFFECTATION



LE CHALET-DES-ENFANTS

ZONE SPECIALE SELON L'ARTICLE 50a, LETTRE b, LATC


ADDENDA AU PLAN D'EXTENSION N°600 DU 28 NOVEMBRE 1980

LEGENDE

  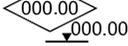-  Périimètre du PPA
-  Bâtiment existant
-  Bâtiment à démolir
-  Bâtiment à maintenir
-  Extension bâtiment à maintenir
-  Aire d'équipements destinés au tourisme
-  Aire d'accès et de stationnement
-  Aire de verdure aménagée
-  Périimètre d'implantation, nouvelle construction
-  Liaison piétonne, tracé figuré à titre indicatif
-  Cote d'altitude maximale au faite
-  Arbre existant
-  Degré de sensibilité au bruit selon l'Ordonnance fédérale sur la protection contre le bruit (OPB) du 15 décembre 1986

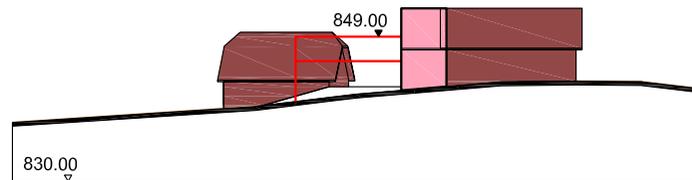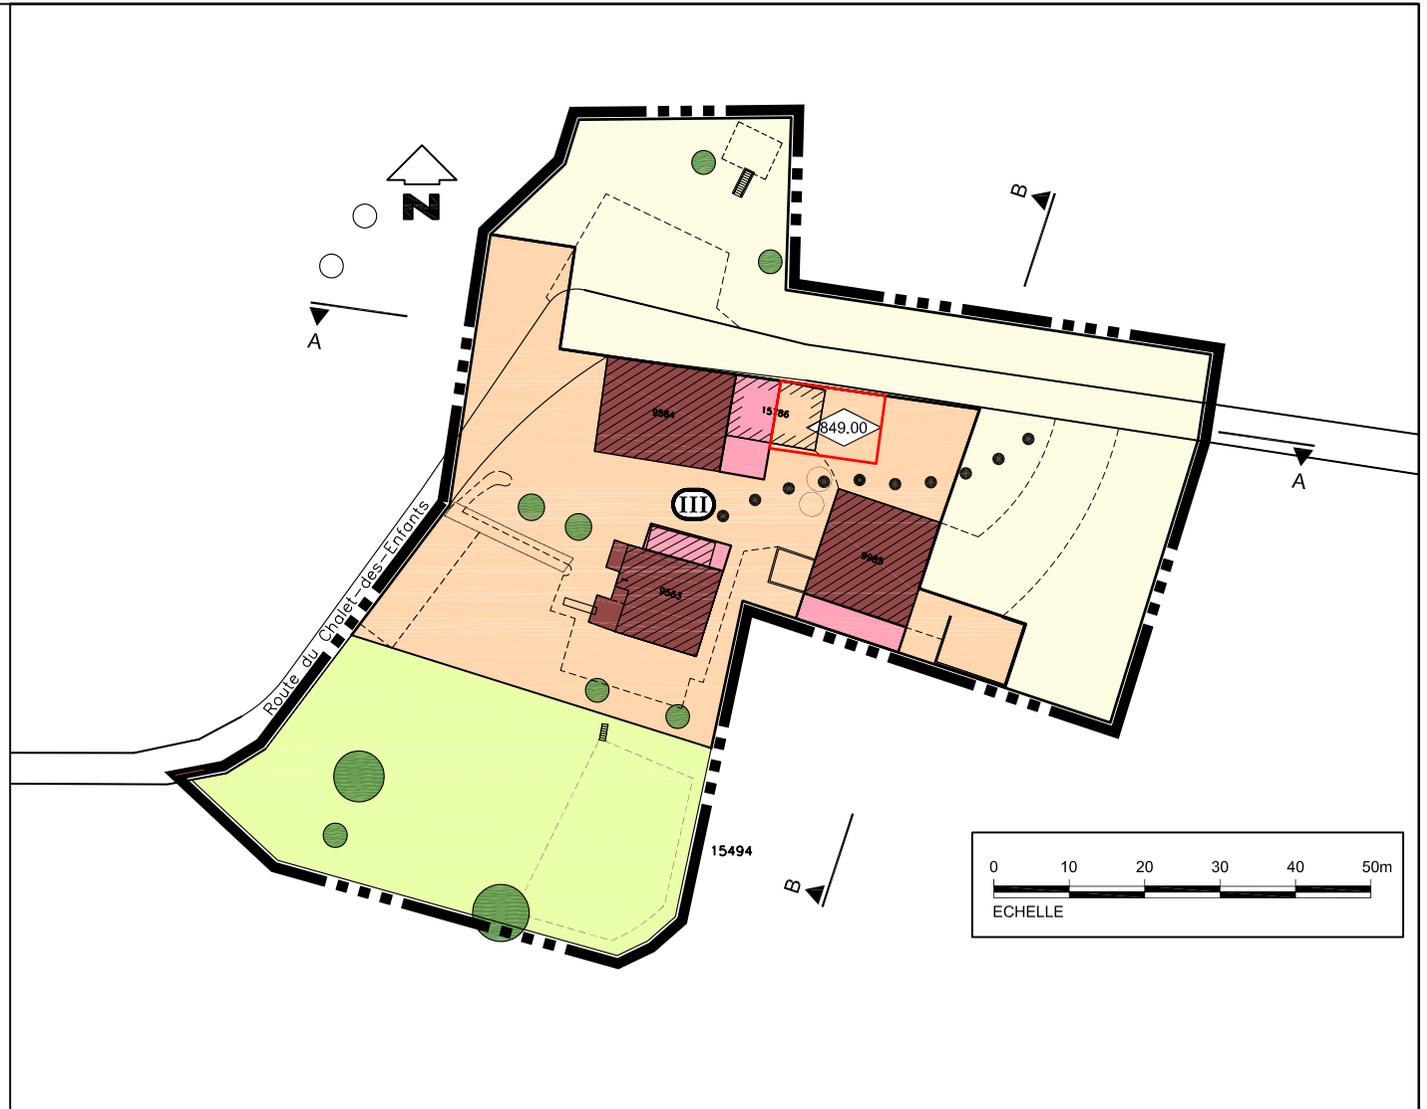

COUPE A-A

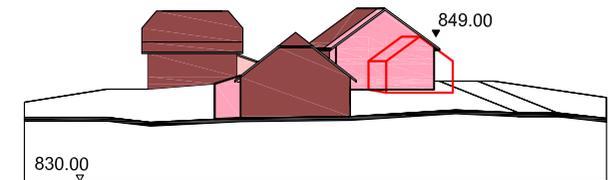

COUPE B-B