

direction des travaux  
service d'assainissement  
unité de gestion du réseau



# VILLE DE LAUSANNE

Réseau de concentration des eaux usées  
des bassins Vuachère et Flon supérieur


Inspections effectuées de mai 2006 à novembre 2007

Situation 1:20'000

**A458.2**

08.12.2010 Dem.  
A3 CM

unité de gestion du réseau rue des Terreaux 33 C.P. 5032 1002 Lausanne  
tél. 021 315 79 11 fax. 021 315 70 12 assainissement@lausanne.ch Modifications

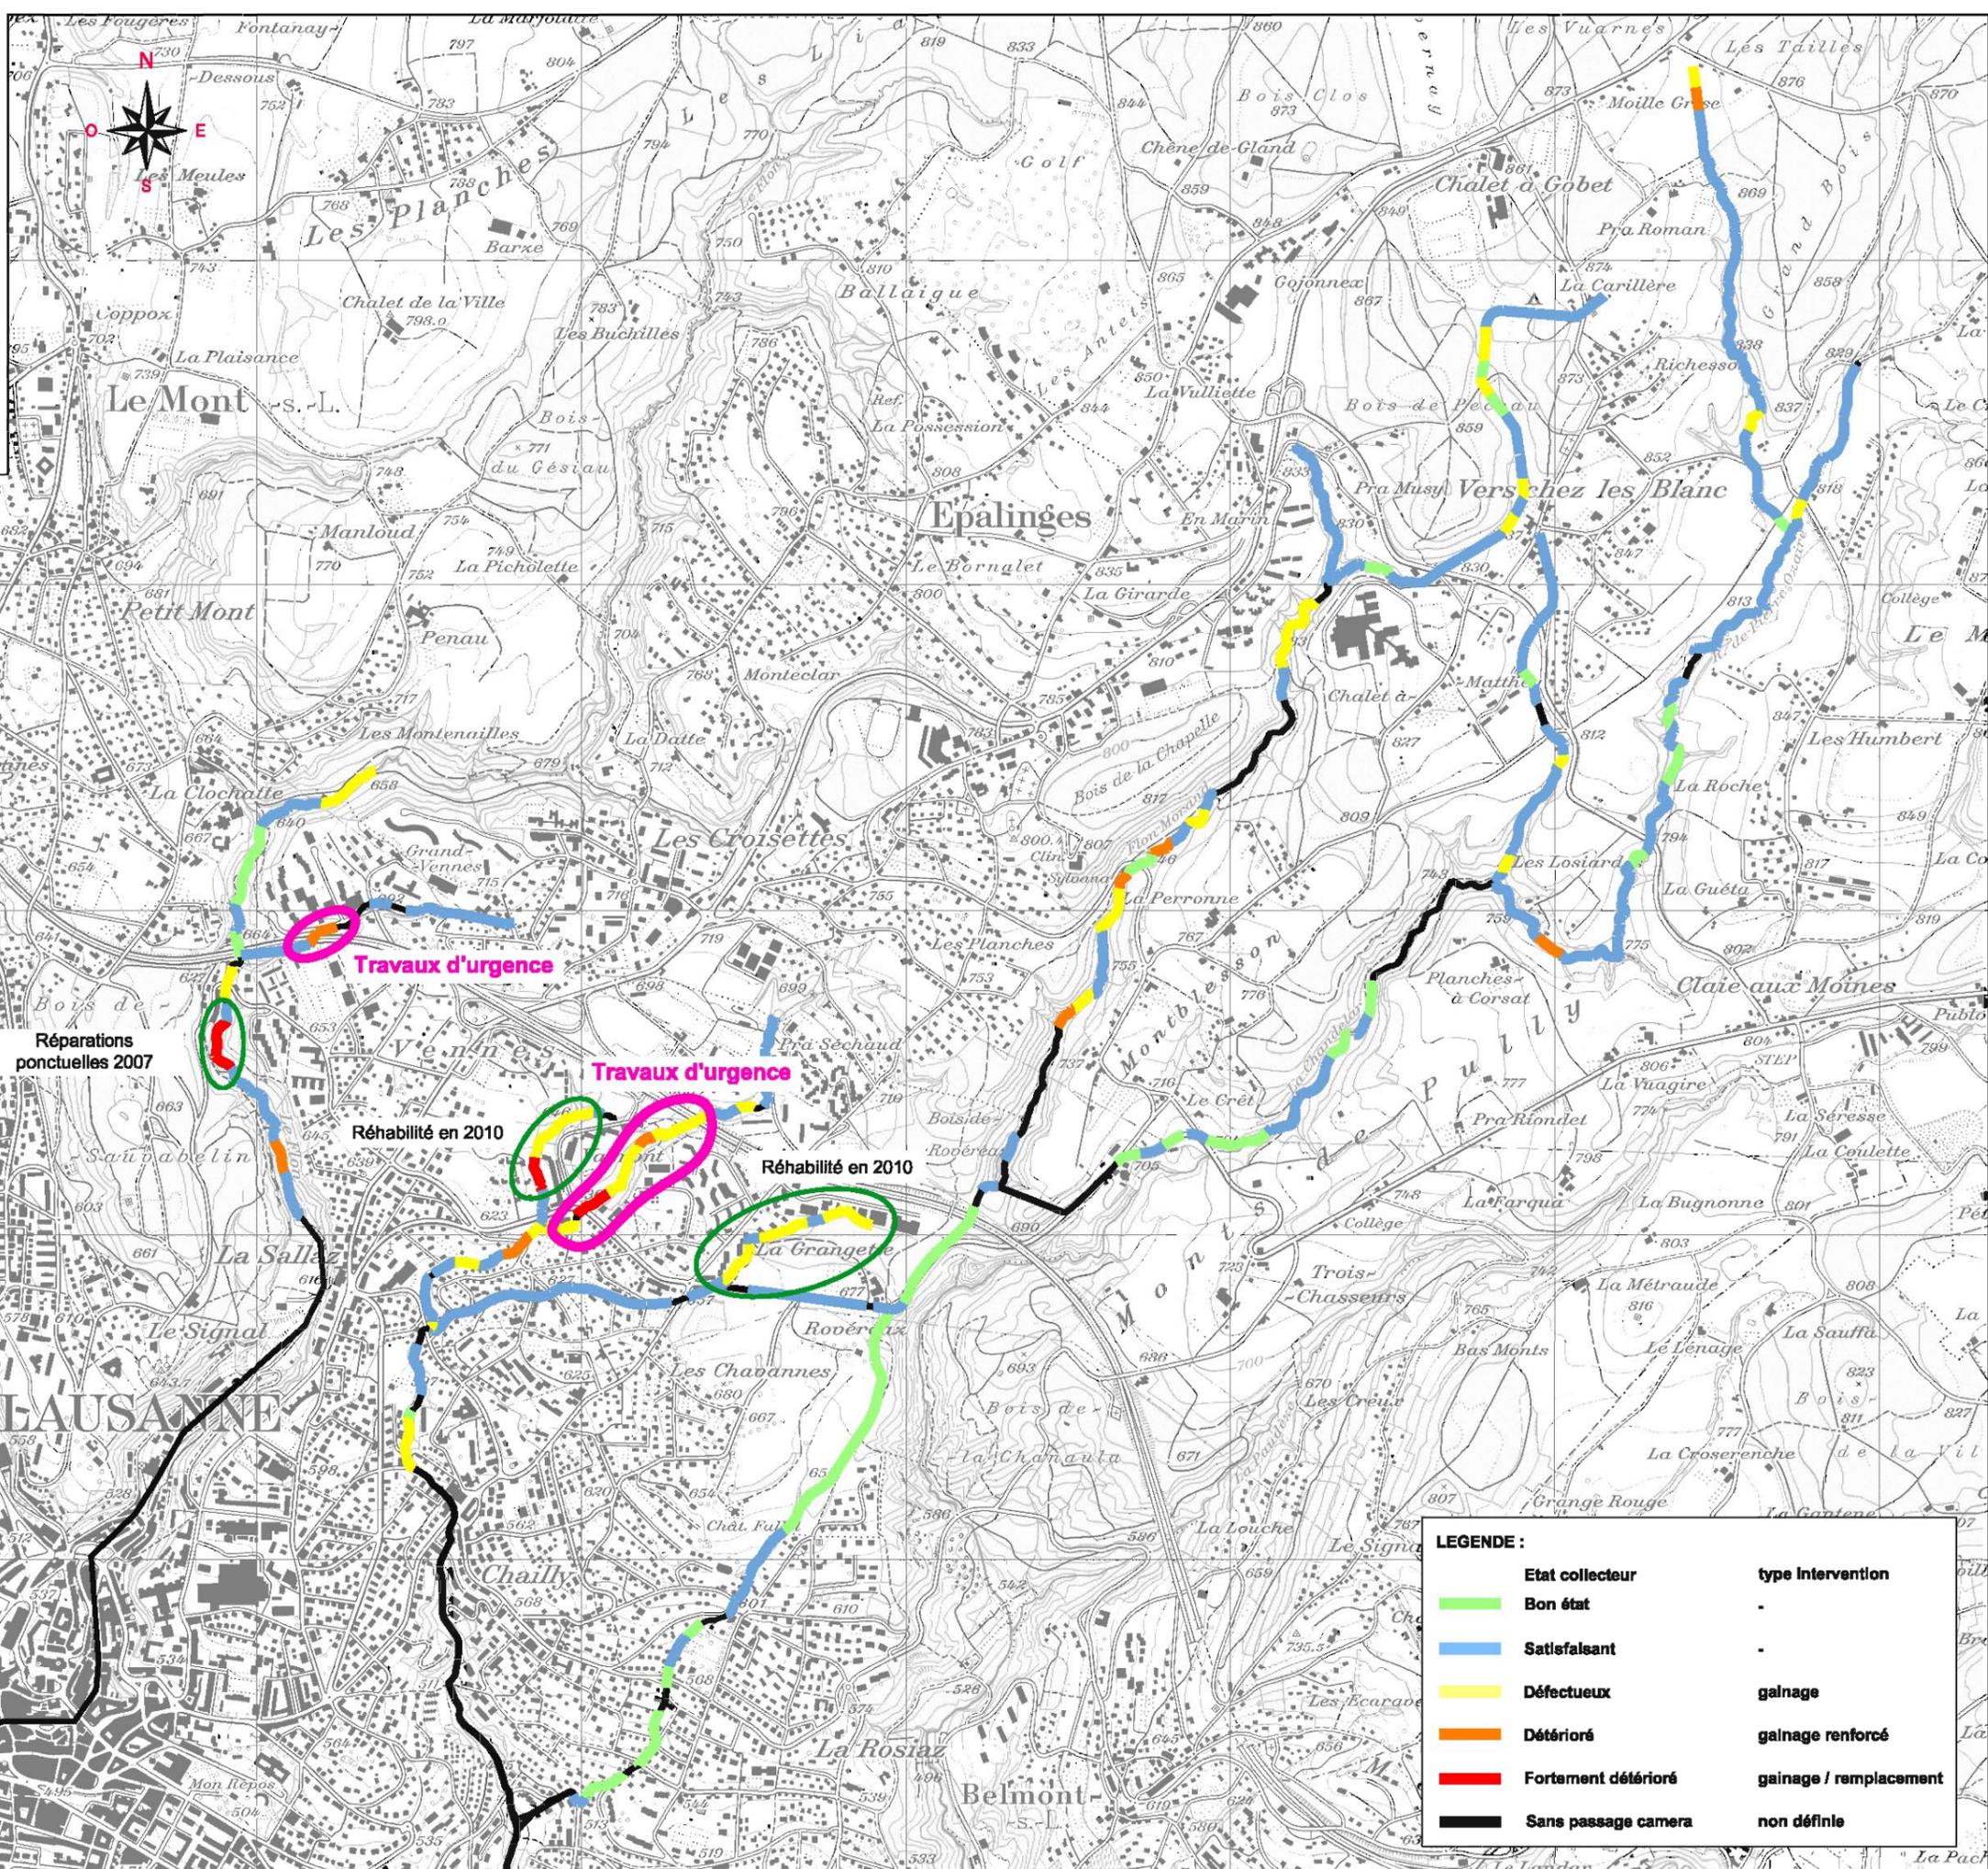

**LEGENDE :**

Etat collecteur	type Intervention
<span style="color: green;">■</span> Bon état	-
<span style="color: blue;">■</span> Satisfaisant	-
<span style="color: yellow;">■</span> Défectueux	gainage
<span style="color: orange;">■</span> Déterioré	gainage renforcé
<span style="color: red;">■</span> Fortement détérioré	gainage / remplacement
<span style="color: black;">■</span> Sans passage camera	non définie