

PLAN TYPE - Annexes et divers

Plan n° 1116A

Objet: SEUILS TRAPEZOIDAUX

Echelle(s): 1:200/20


Format: A4

Date: Juin 2013

Dess: EM


Vérif: BJ

Situation avec TL 1:200

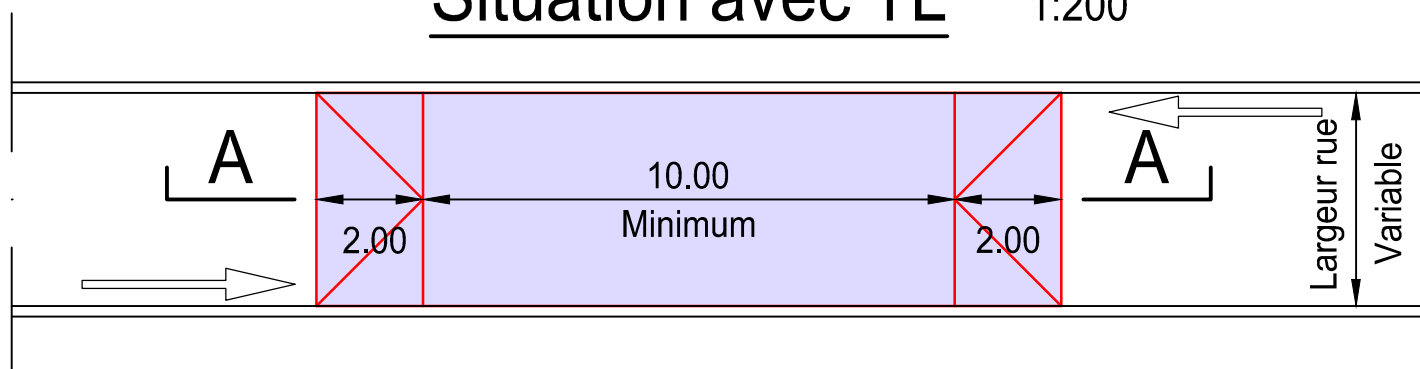


Coupe type avec TL A-A

Coupe longitudinale 1:20

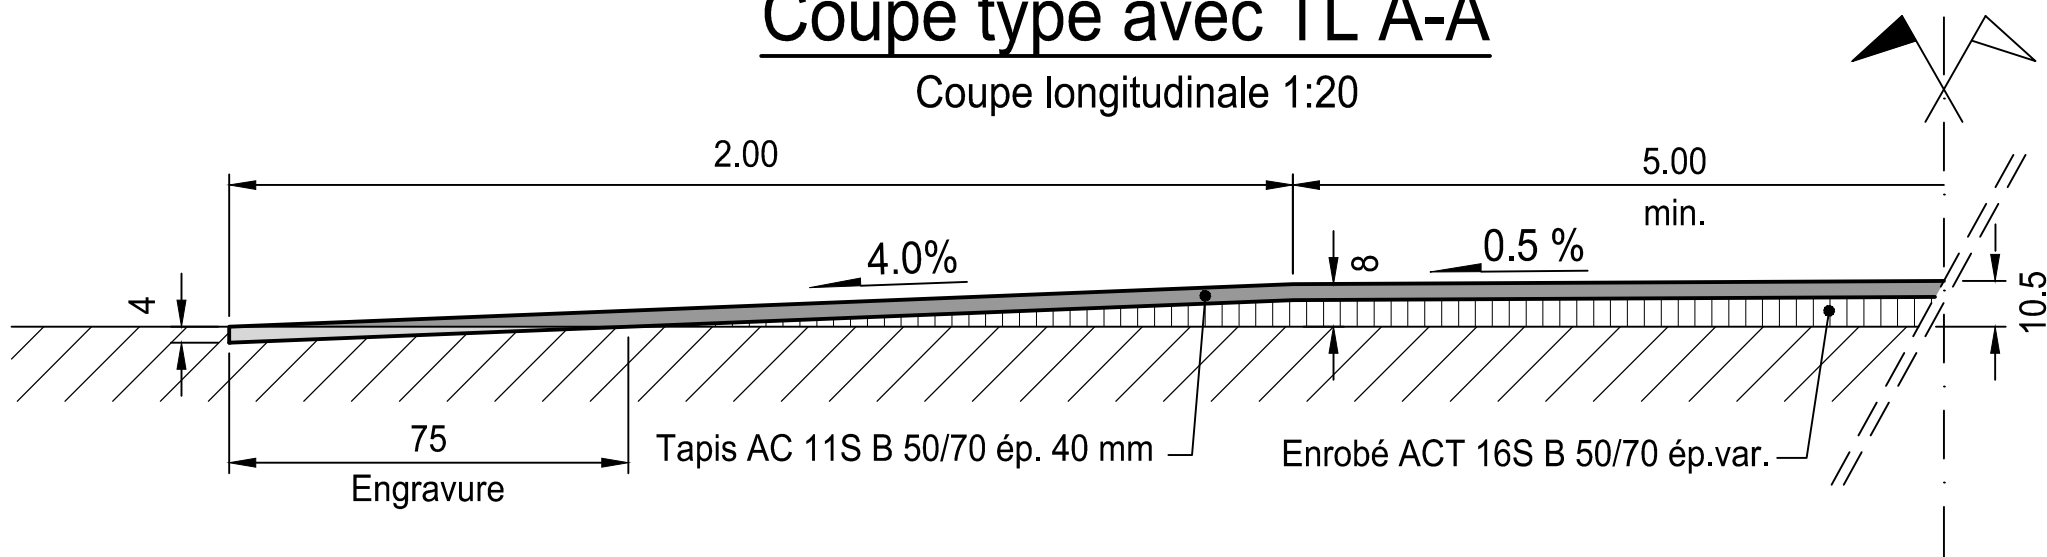

Situation sans TL 1:200

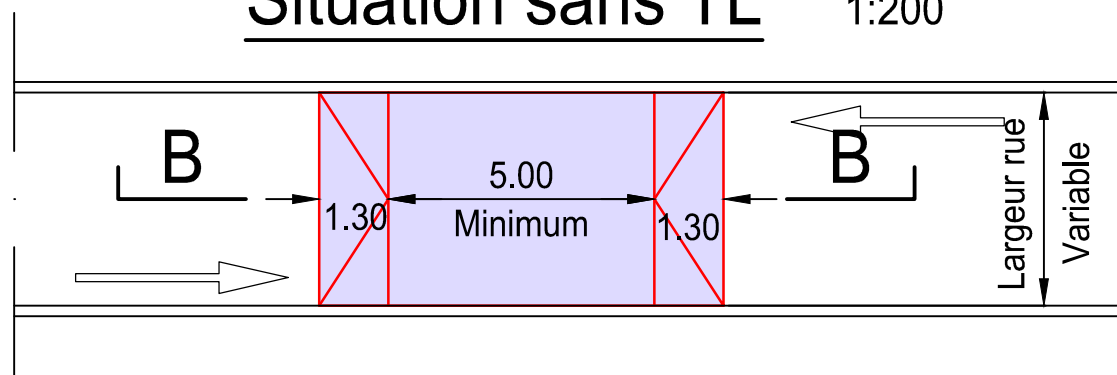

Coupe type sans TL B-B

Coupe longitudinale 1:20

