Ville de Lausanne

Place Centrale

PLAN DES CANALISATIONS

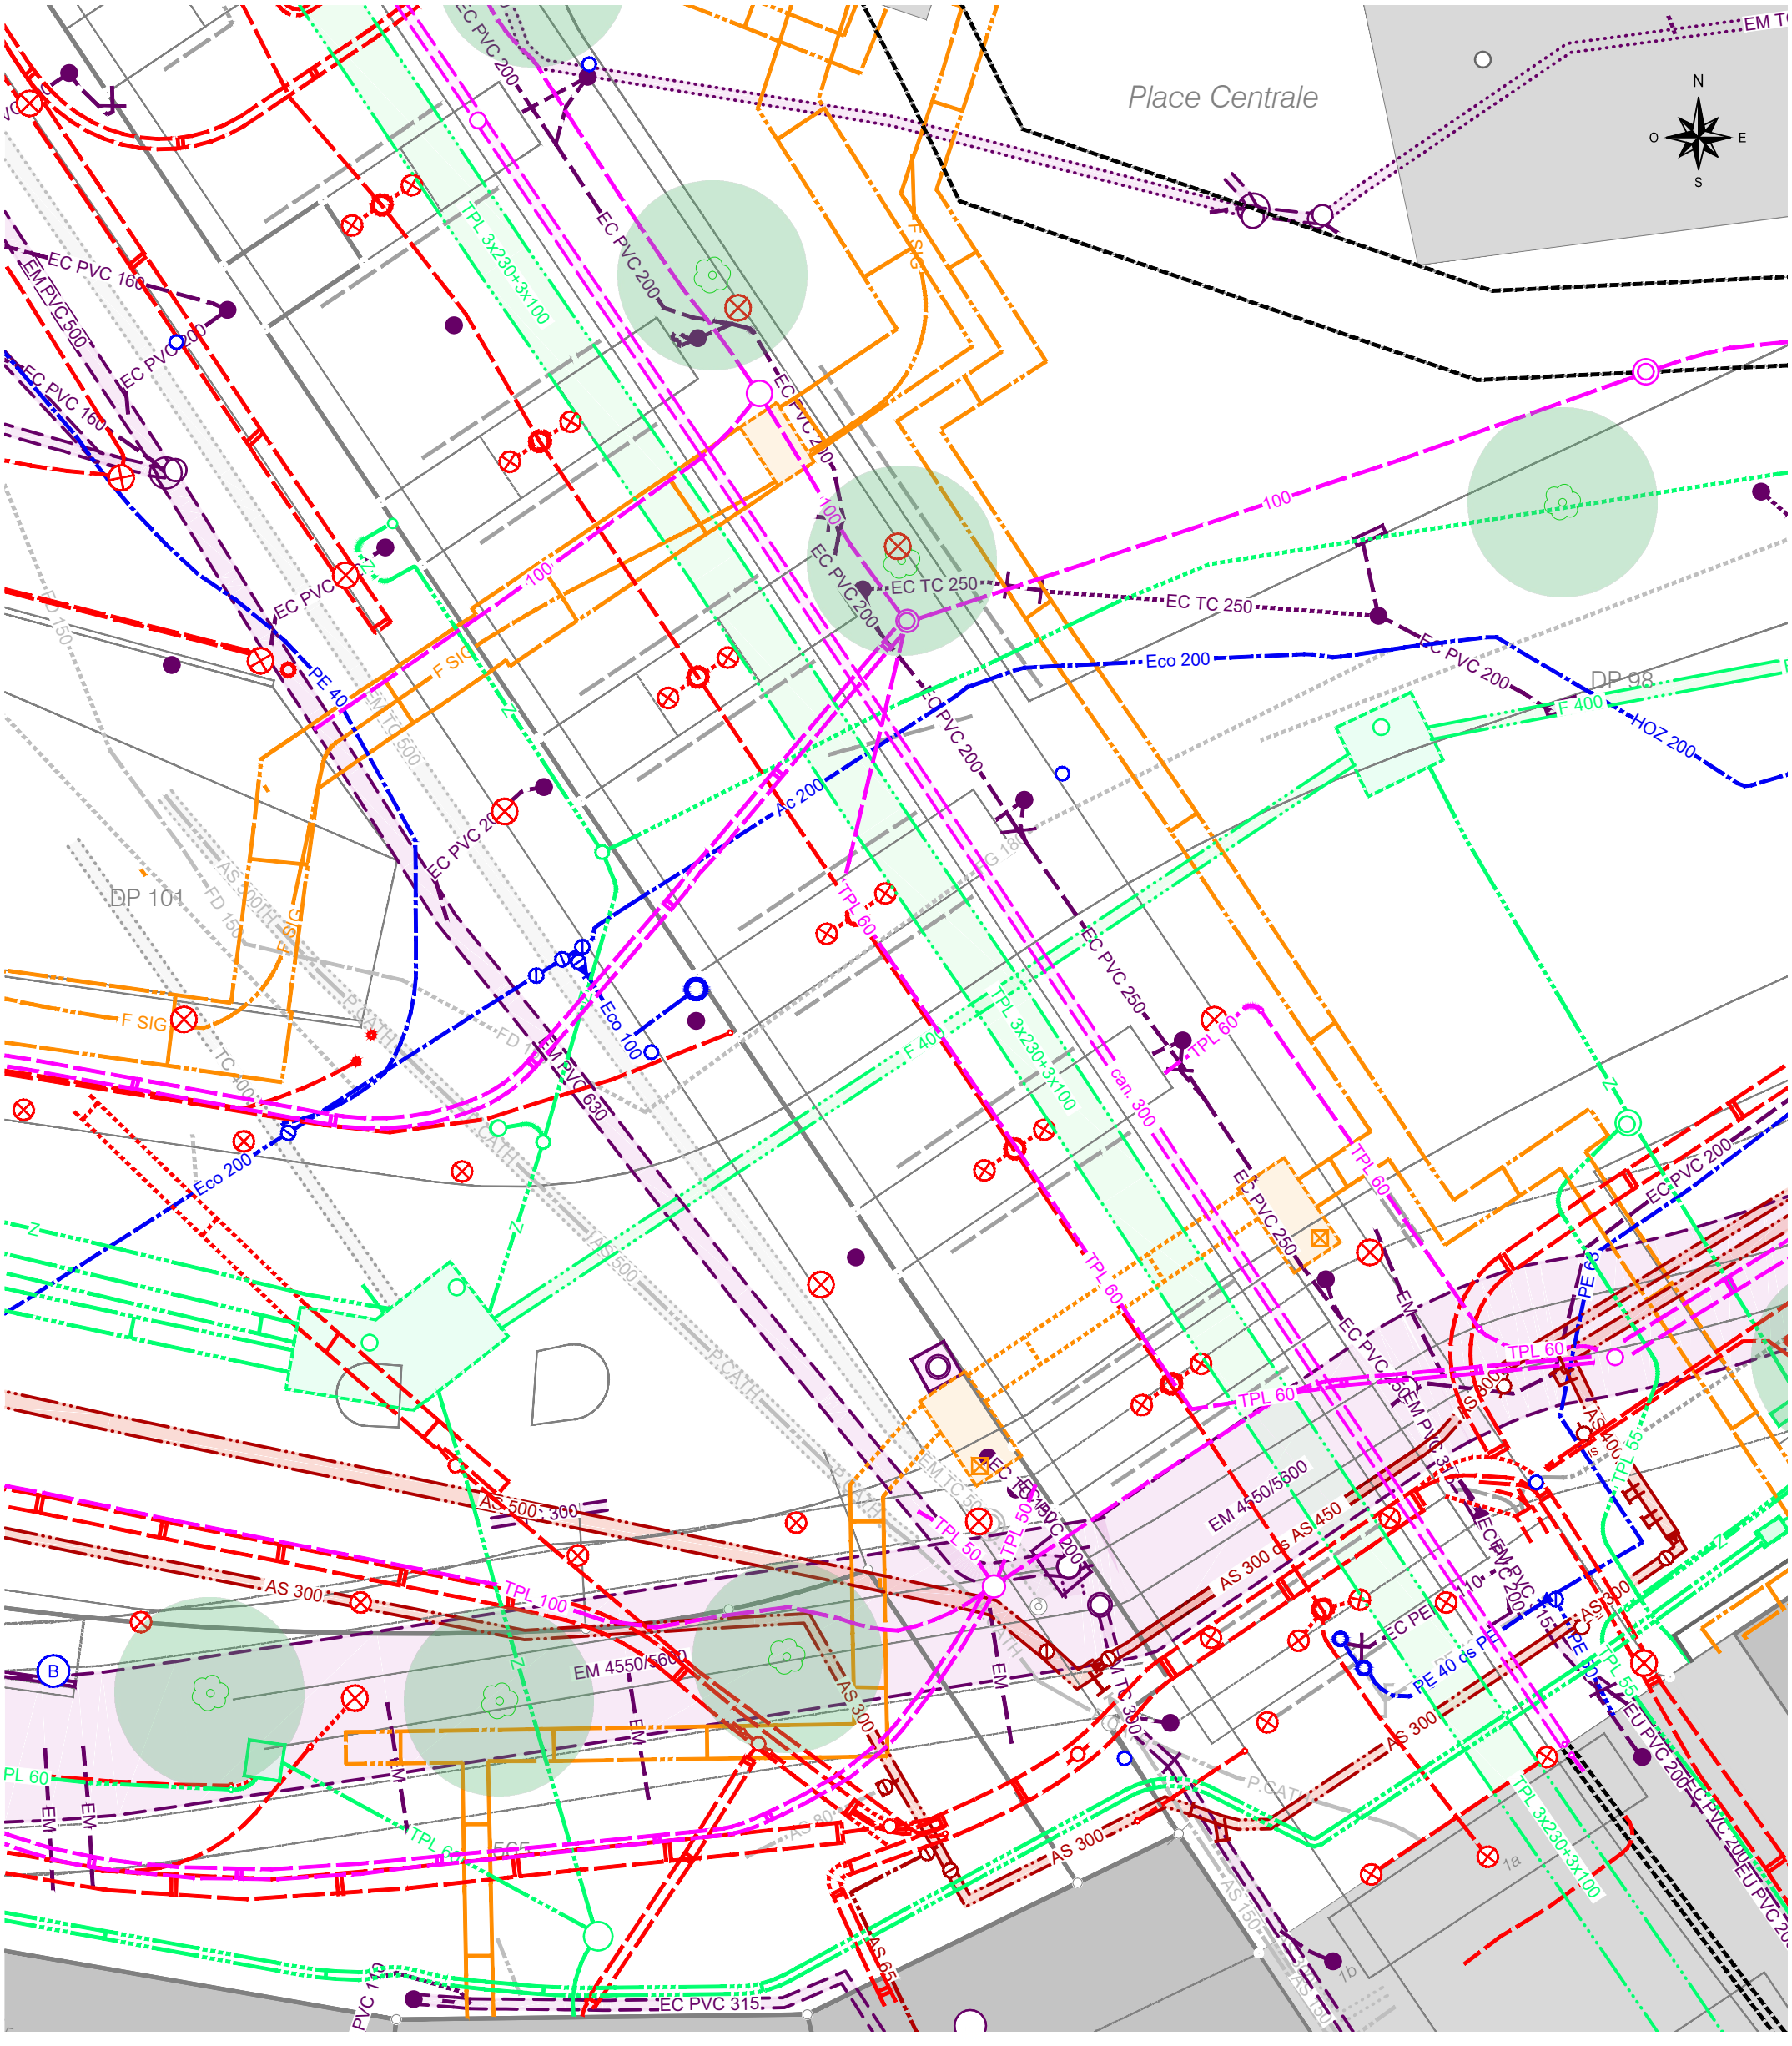

PRECIS IMPRECIS — Chauffage à distance
PRECIS IMPRECIS — Transports publics
PRECIS IMPRECIS — Signalisation
PRECIS IMPRECIS — Télécommunications
PRECIS IMPRECIS — Objets hors service
PRECIS IMPRECIS — Objets abandonnés

PRECIS IMPRECIS — Eau potable
PRECIS IMPRECIS — Gaz
PRECIS IMPRECIS — Assainissement
PRECIS IMPRECIS — Electricité, multimédia
PRECIS IMPRECIS — Multi-services

Attention ! Ce plan ne figure pas toutes les canalisations souterraines en service. Consultez également les plans de réseau de tous les services intéressés.

Echelle: 1 : 200

Direction du logement, de l'environnement et de l'architecture | Service du cadastre | Unité cadastre souterrain
Rue du Port-Franc 18 | CP 5354 - 1002 Lausanne | T 021 315 53 53 | Sud: 079 221 83 71 | Nord: 079 221 83 72