



Affaire: PLAN TYPE - Ouvrages d'art et assimilés

Plan n° 1204

Objet: ETANCHEITE BFUP

Echelle(s): -

Format: A4

Date du plan:
30.01.2017

Chef de projet conception:
Visa:


Chef de projet exécution: PQi
Visa:

Technicien / Dessinateur: PhT
Visa:

Dates d'adoption: BEP:
CEP:
Municipalité:

Mise à l'enquête:

Exécution:

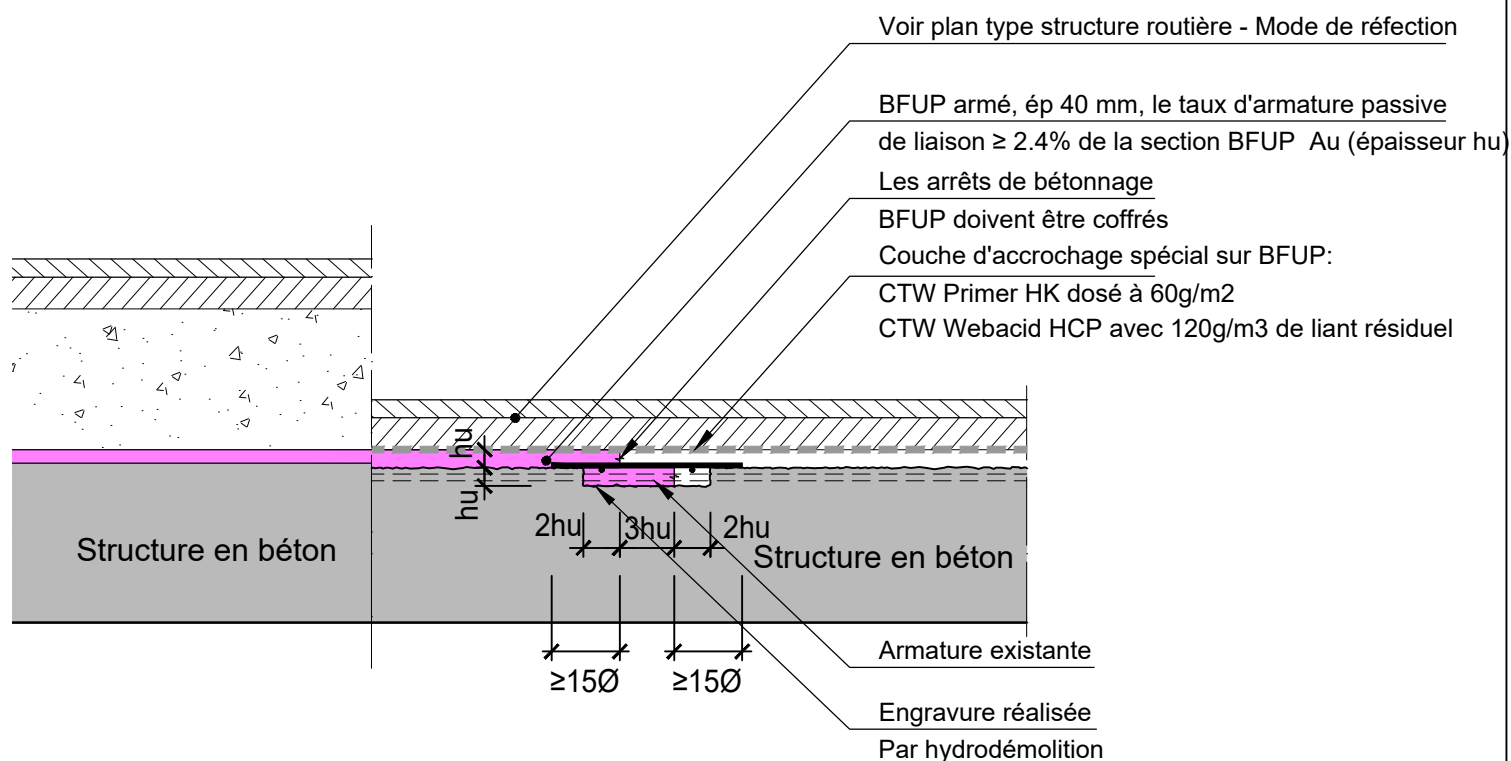

Etanchéité structure

Etanchéité joint de reprise

| Planche d'essai BFUP | | |
|----------------------------------|----------------|-------------------|
| | Essais écartés | Essais à réaliser |
| BFUP frais consistance | | X |
| Tenue de la pente | | X |
| Carottage encoche | | X |
| Perméabilité air (Torrent) | X | |
| Absorption d'eau | X | |
| Arrachement | | X |
| Rés. Traction post-fissuration | X | |
| Rés. Traction matrice cimentaire | X | |
| Rés. Compression | | X |

Essais BFUP

Avertissement : l'impression du fichier au format .pdf peut entraîner une déformation du dessin. Seul la cotation fait foi.