



Folio n°	01	Adresse: Chemin PRAZ-LAU 3	Lausanne	Parcelle n°: 4031	Propriétaire: FIM Management SA
Phase	AUTORISATION	PROJET		Travaux d'isolation périphérique toiture et façades	
Format	A2				
Echelle	1/500	DESIGNATION:		Plan de situation	
Date	13/12/2023				
A démolir A construire A conserver		DS		DS ATELIER D'ARCHITECTURE SA 15 RUE JEAN-JAQUET I 1201 GENEVE Tél: +41 (0) 58 201 85 85 d.spironelli@ds-architecture.ch	

Indice	Date	Modification

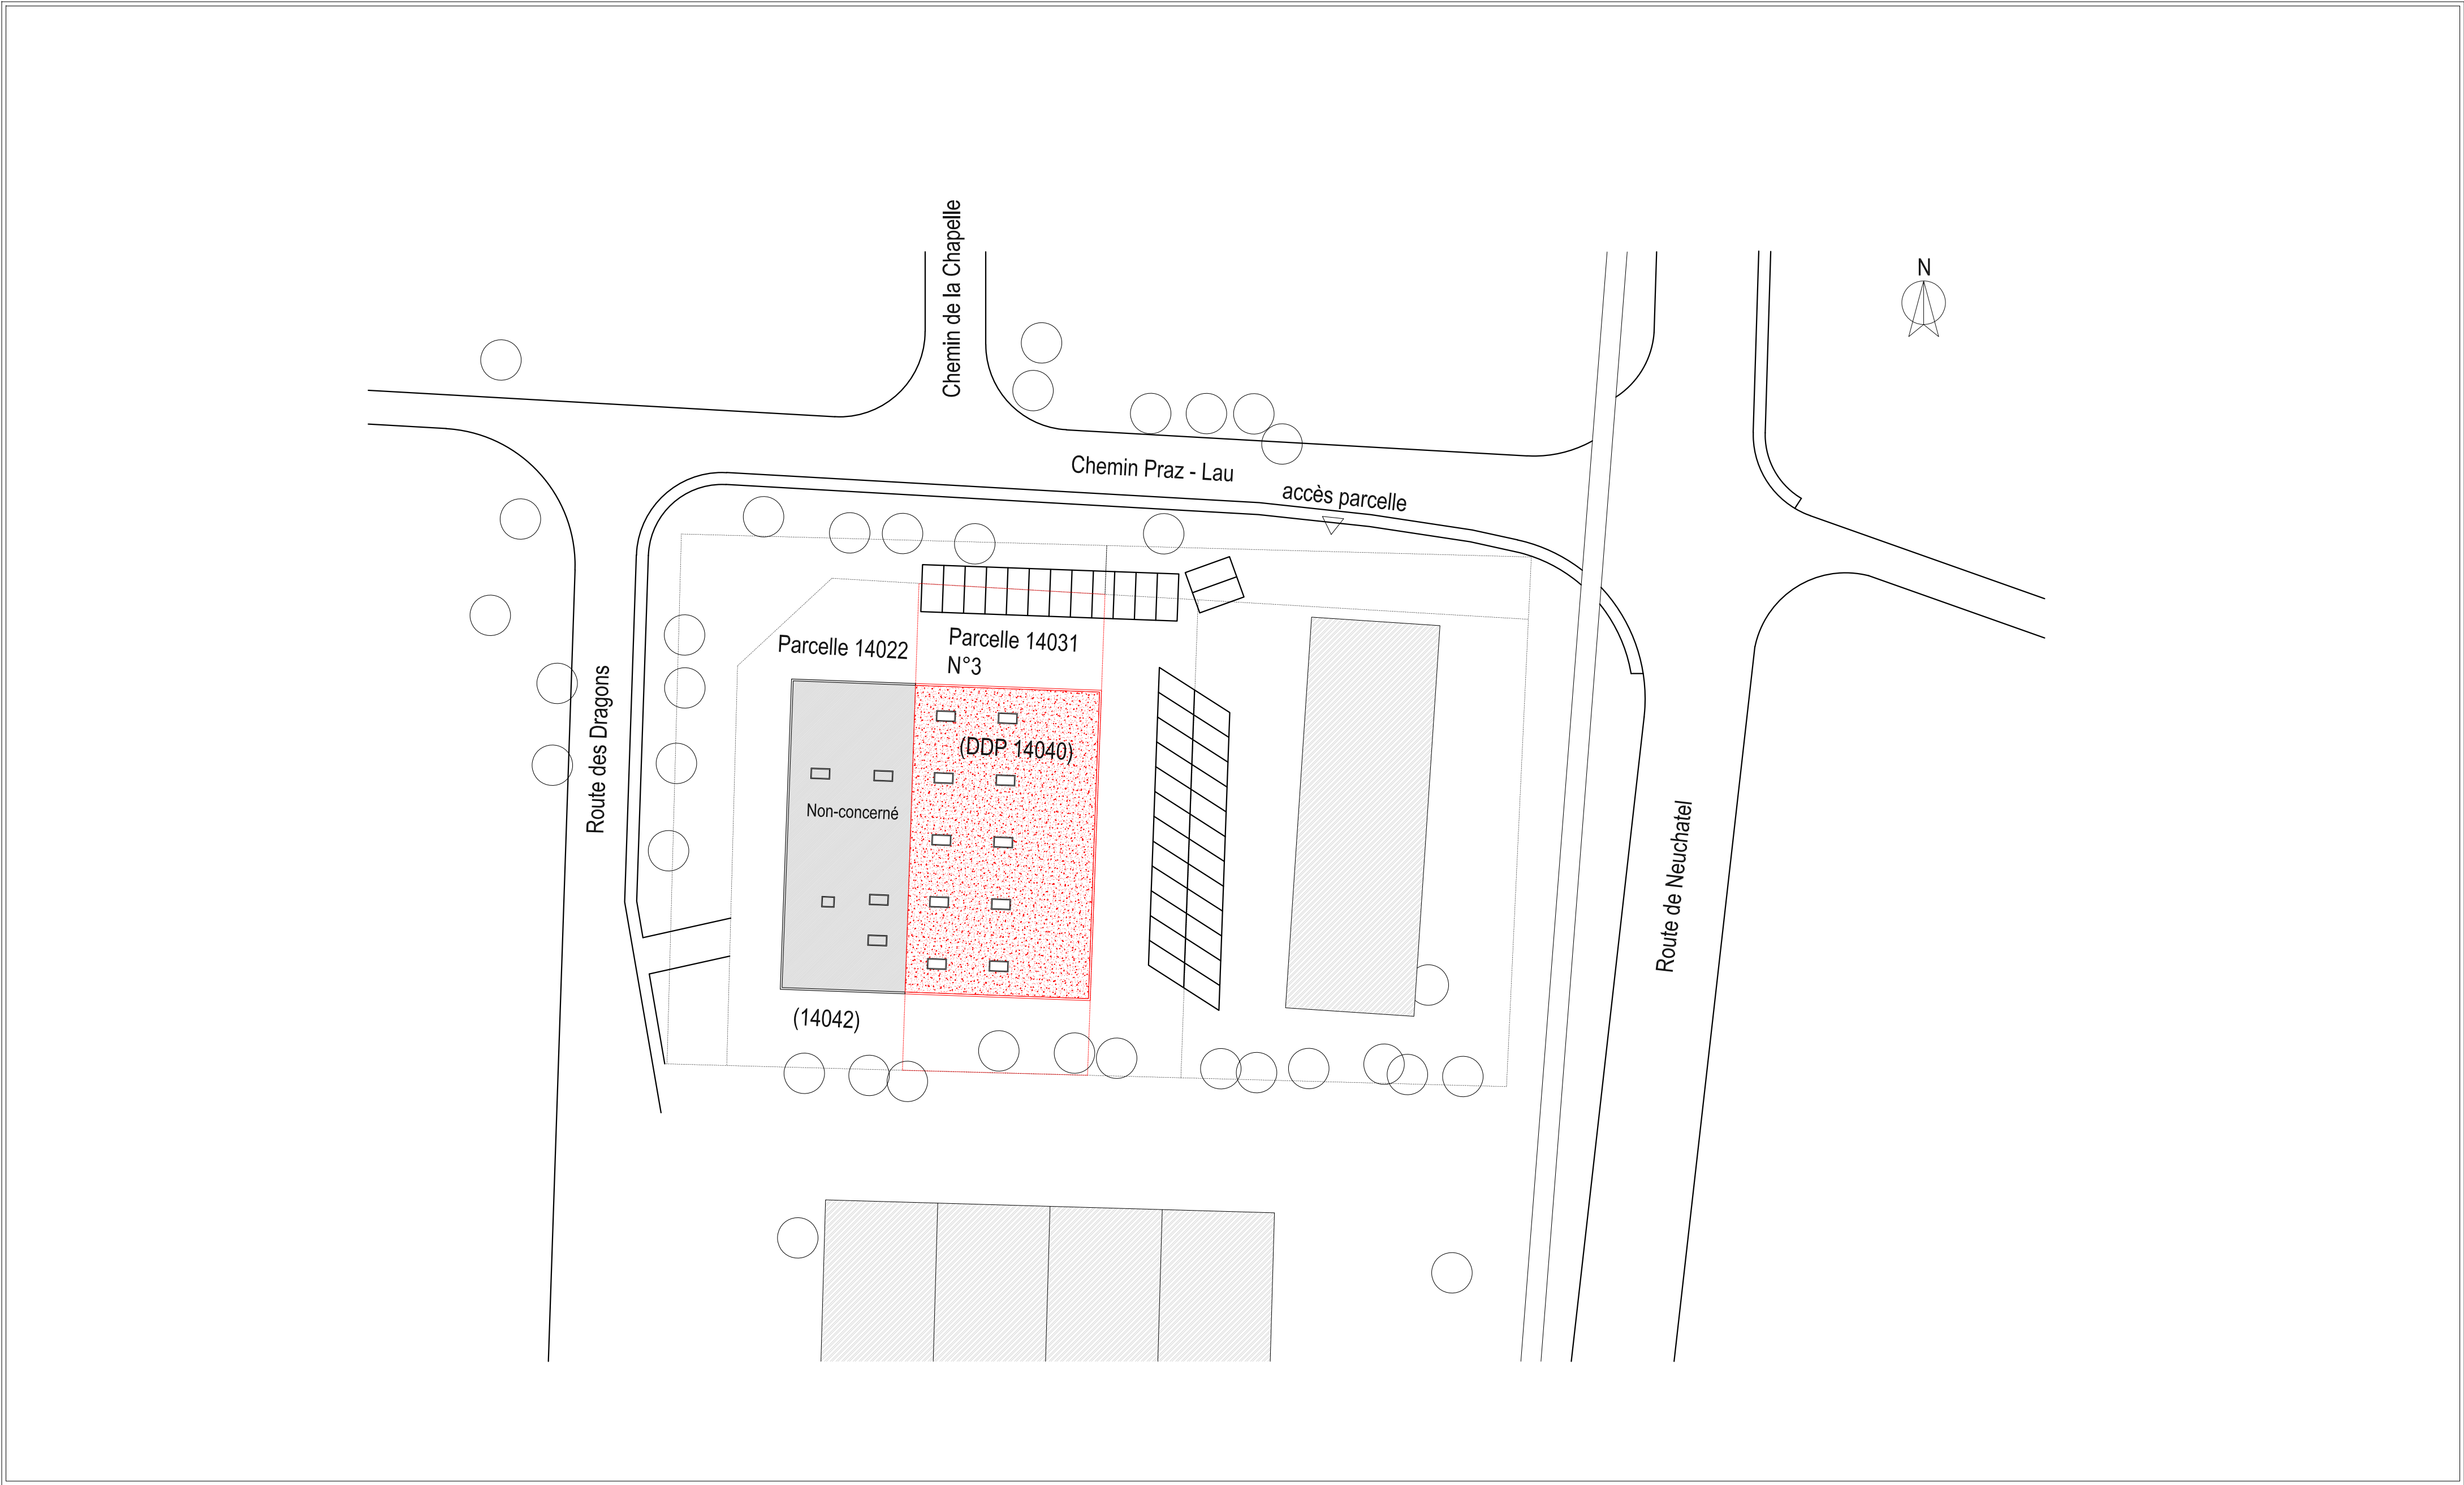

Folio n°	02	Adresse: Chemin PRAZ-LAU 3		Lausanne	Parcelle n°: 4031	Propriétaire: FM Management SA
Phase	AUTORISATION	PROJET		Travaux d'isolation périphérique toiture et façades		
Format	A1					
Echelle	1/100					
Date	13/12/2023					
		DESIGNATION :		PLAN : Rez-de-chaussée		
A démolir A construire A conserver		DS		DS ATELIER D'ARCHITECTURE SA 15 RUE JEAN-JAQUET 1 1201 GENEVE Tél: +41 (0) 58 201 85 85 d.spironelli@ds-architecture.ch		

Indice	Date	Modification	Indice	Date	Modification

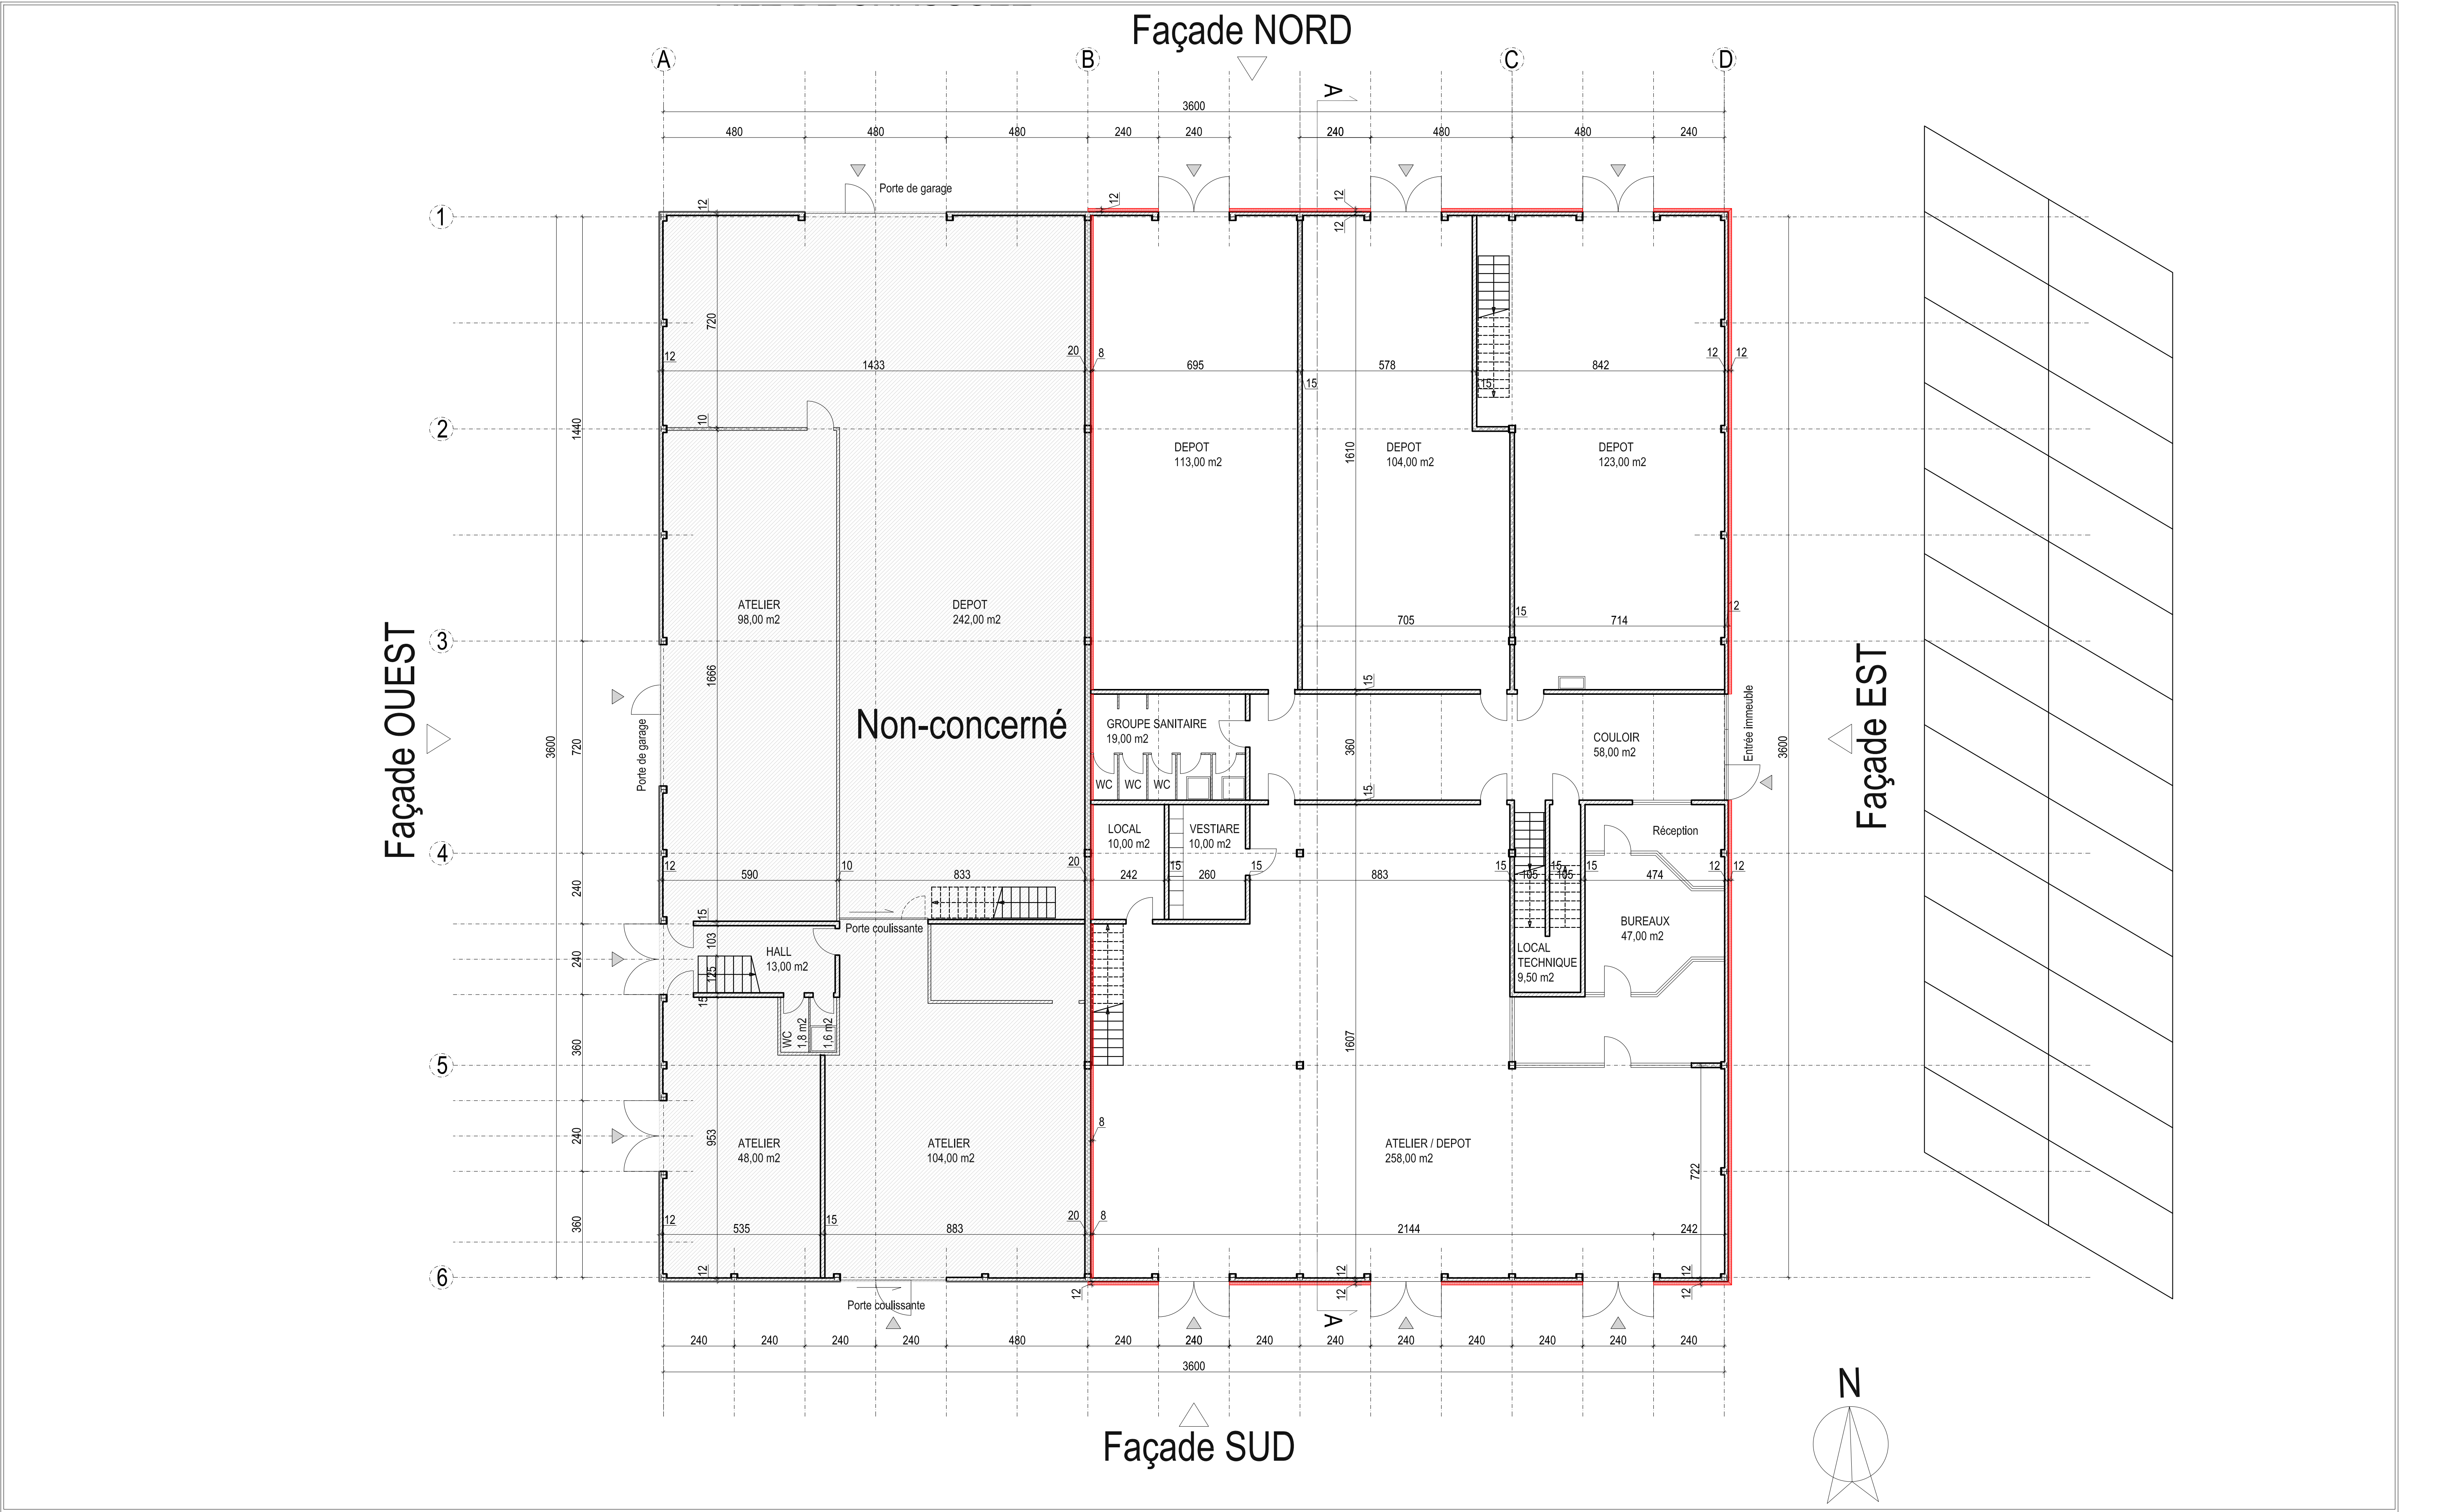

Folio n°04
PhaseAUTORISATION
FormatA1
Echelle1/100
Date13/12/2023

Adresse: Chemin PRAZ-LAU 3
PROJET
DESIGNATION: Façades : Sud, Est

Lausanne
Parcelle n°: 4031
Propriétaire: FM Management SA

A démolir
A construire
A conserver

DS

DS ATELIER D'ARCHITECTURE SA
15 RUE JEAN-JAQUET 1 1201 GENEVE
Tél: +41 (0) 58 201 85 85 | d.spironelli@ds-architecture.ch

Indice	Date	Modification	Indice	Date	Modification

