



direction des travaux  
service des routes et de la mobilité

**LA SALLAZ**

OBJET :  
Route de contournement de la Sallaz  
par le chemin des Cascades  
Passerelle à piétons  
Situation

PROJET : 11

ÉCHELLE : 1:100

DATE : 14/10/2007  
DRAPEL : 06.11.2007

PROJET : 517.14 - 206



**PLAN DRESSÉ POUR ENQUÊTE COMPLÉMENTAIRE**



ANNEXES :

Plan de situation	Plan de coupe	Plan de coupe
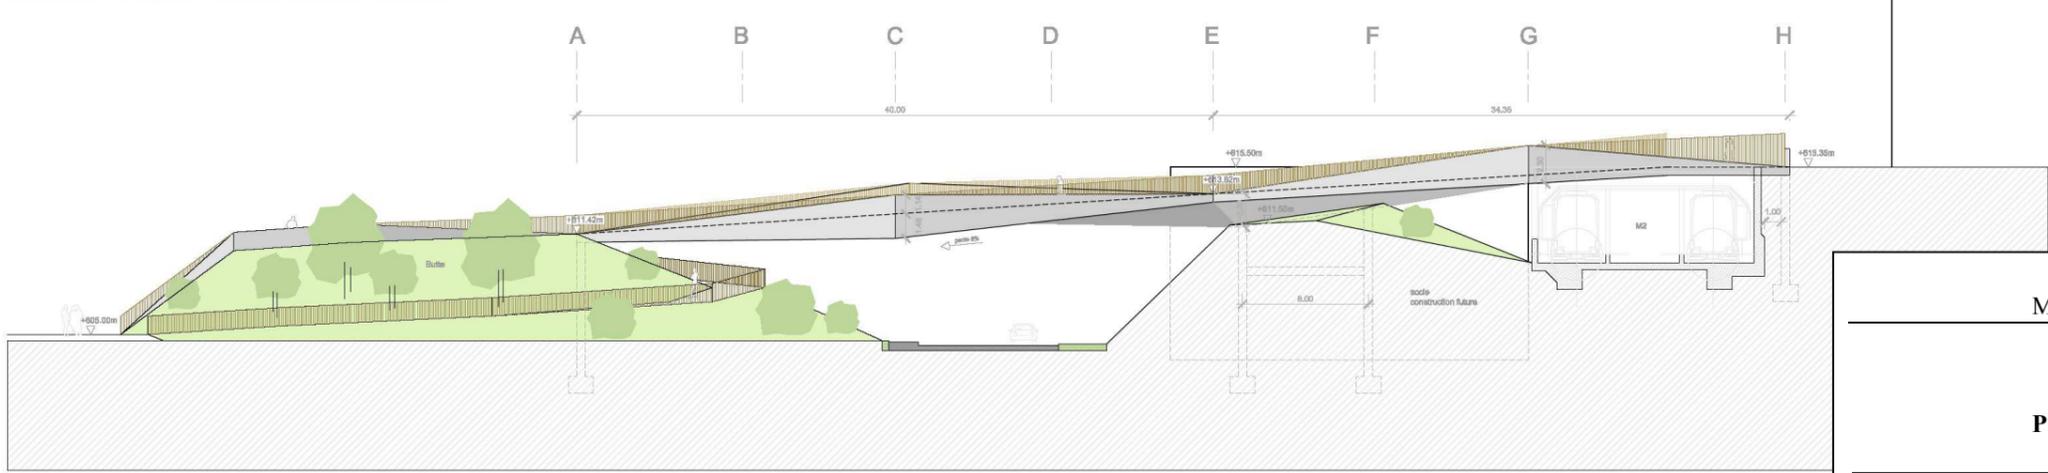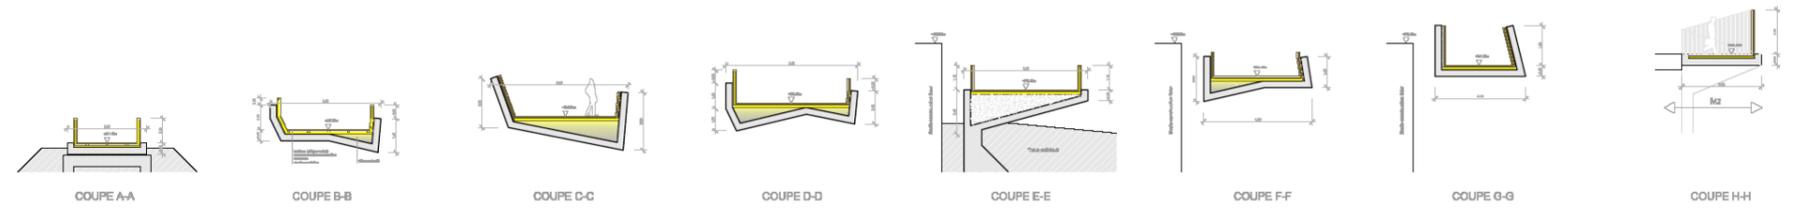

direction des travaux  
service des routes et de la mobilité

**LA SALLAZ**

OBJET :  
Route de contournement de la Sallaz  
par le chemin des Cascades  
Passerelle à piétons  
Élévation et coupes transversales

PROJET : 12

ÉCHELLE : 1:100

DATE : 14/10/2007  
DRAPEL : 06.11.2007

PROJET : 517.14 - 207

Route de contournement de La Sallaz  
Mesures d'accompagnement complémentaires  
Préavis N° 2008/24 du 7 mai 2008

**Annexe 5**  
**Passerelle accessible aux piétons et cyclistes**

direction des travaux

**L a u s a n n e**

service des routes et de la mobilité