


# COMMUNE DE LAUSANNE

Mensuration semi-numérique

Echelle 1:1000


Lausanne, le 26 mars 2026

Réf.: IdAff 457655

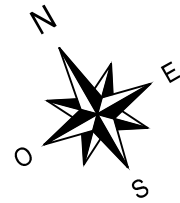

## LÉGENDE

- Périmètre constructible du futur PA
- Domaine public futur
- Parcelles futures de la Commune de Lausanne
- Parcelles futures des CFF
- Parcelles futures de Patrimonium
- Parcelles futures de Chamot et Cie

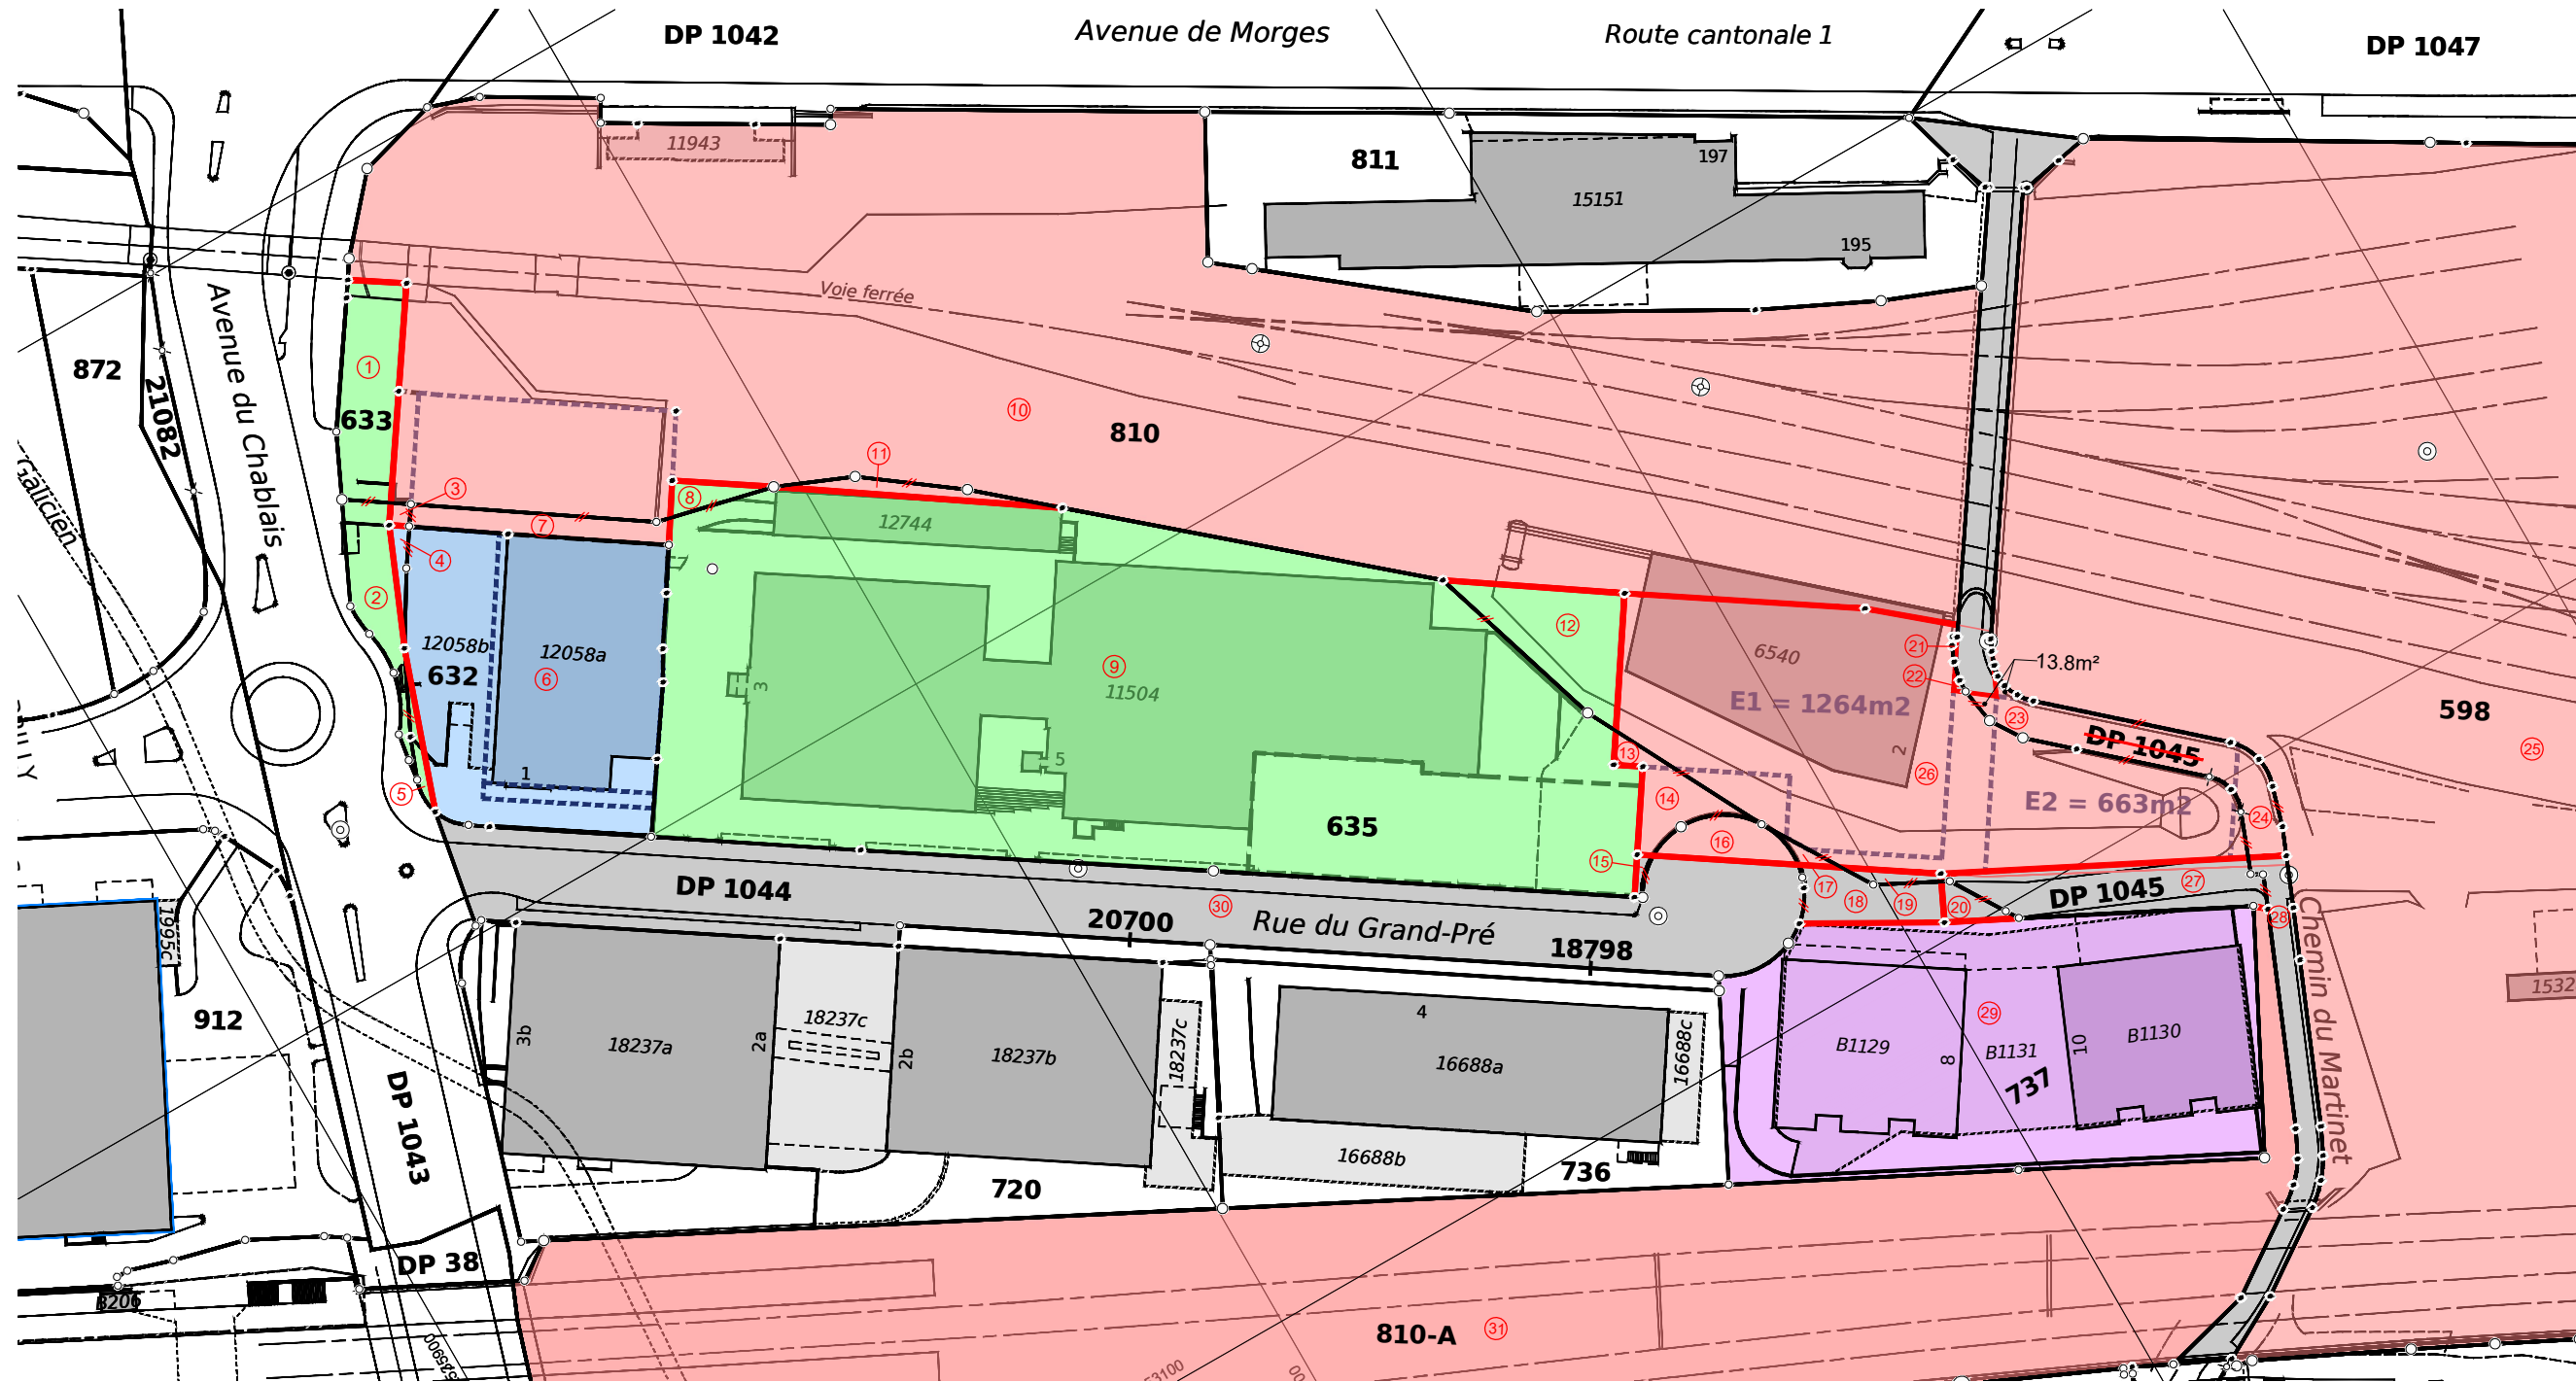

## FRACTIONS DE PARCELLE

No	Surface en m <sup>2</sup>
1	234
2	143
3	8
4	21
5	23
6	1337
7	108
8	35
9	5724
10	10009
11	51
12	243
13	19
14	87
15	8
16	87
17	12
18	120
19	19
20	31
21	2
22	3
23	187
24	69
25	46933
26	1984
27	254
28	268
29	2462
30	2098
31	8188

## ETAT PARCELLAIRE FUTUR

Propriétaire	No de parcelle	No de fraction de parcelle	Surf. totale future en m <sup>2</sup>	Propriétaire	No de parcelle	No de fraction de parcelle	Surf. totale future en m <sup>2</sup>
CFF	598	13+14+16+17+21+23+24+25+26	49380	Domaine public	1044	15 + 18 + 19 + 30	2245
CFF	810	3+7+10+11	10176	Domaine public	1045	20 + 27 + 28	553
CFF	810-A future	31	8188	Commune de Lausanne	633	1 + 2 + 5	401
Patrimonium	737	29	2462	Commune de Lausanne	635	8 + 9 + 12	6002
Chamot et Cie	632	4 + 6	1358				

Certaines surface contiennent 1 ou plusieurs points issus d'un mensuration numérisée, rendant la surface moins précise



Ville de Lausanne  
Service du cadastre