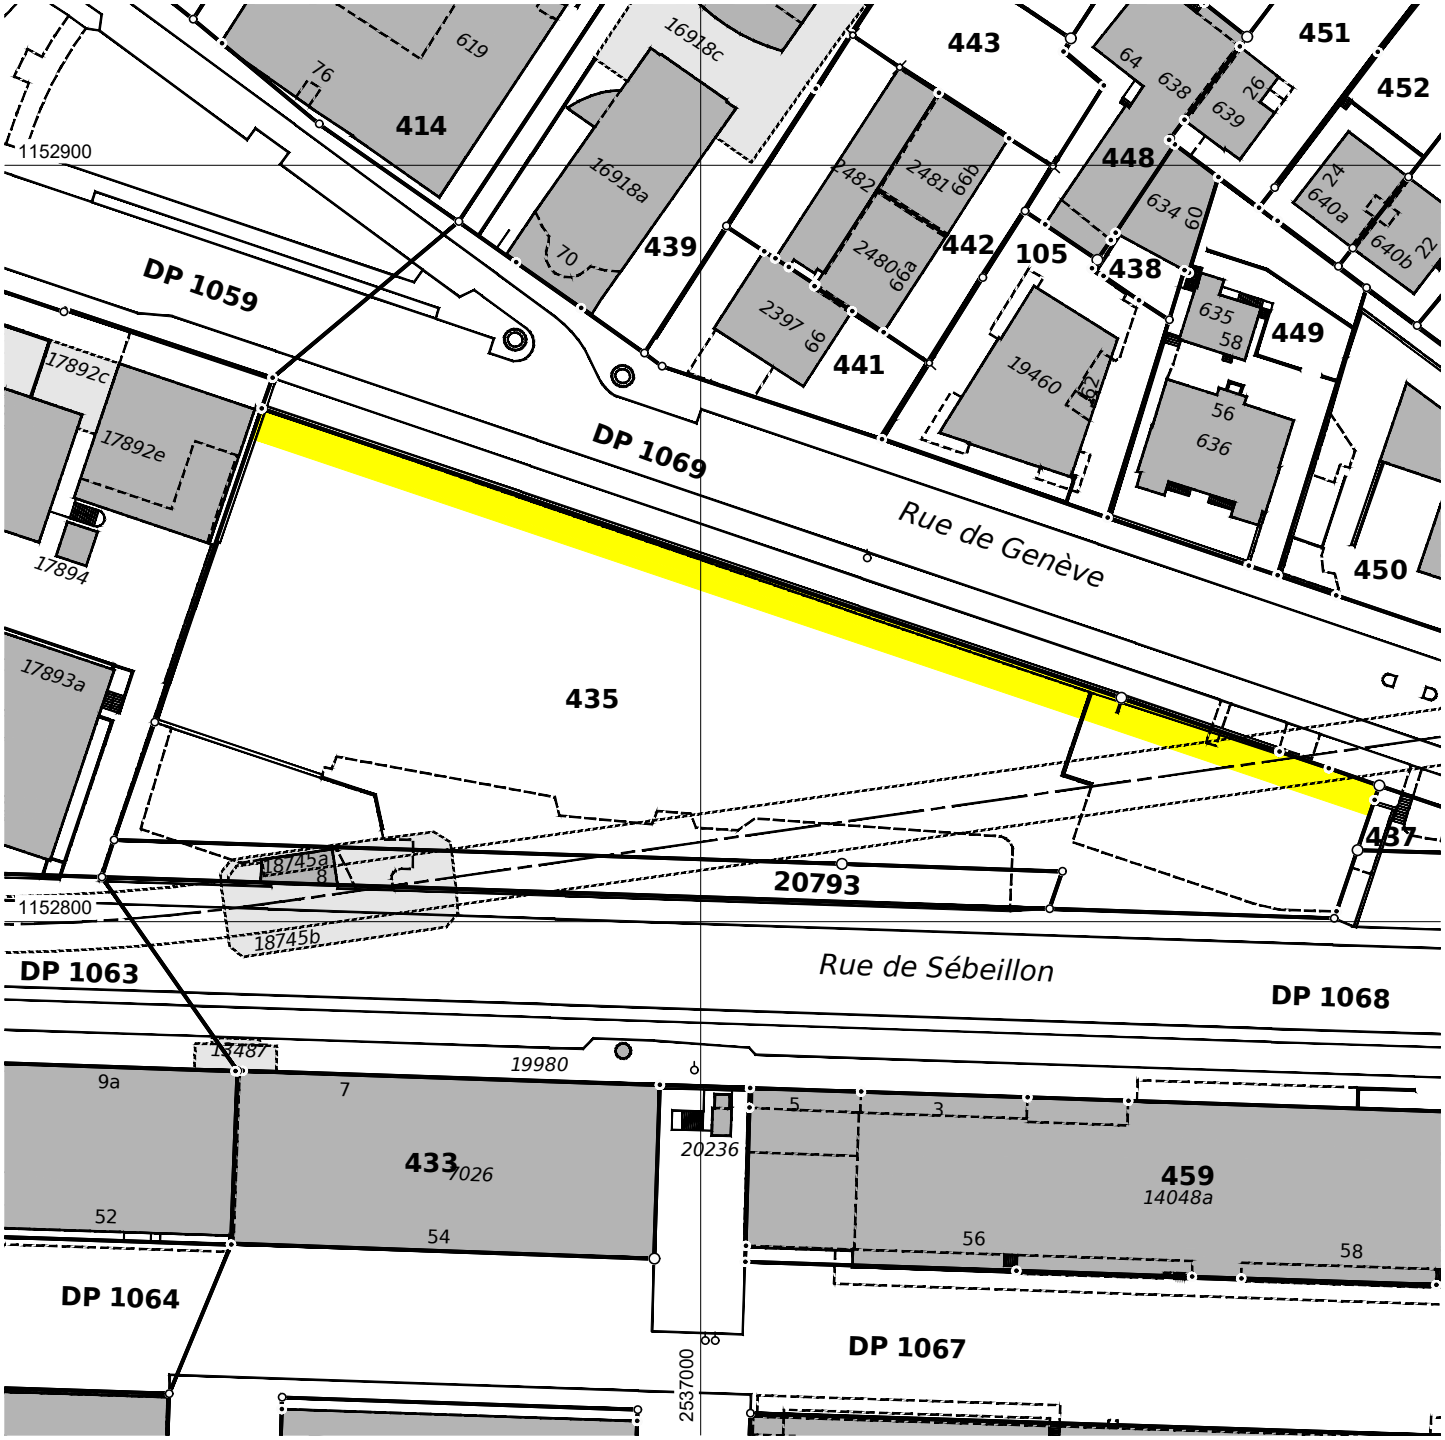
# COMMUNE DE LAUSANNE

Plan 1013 - Mensuration semi-numérique numérisée
Echelle 1:1000
Lausanne, le 15 décembre 2025
L'ingénieur géomètre breveté: Sébastien Monnier



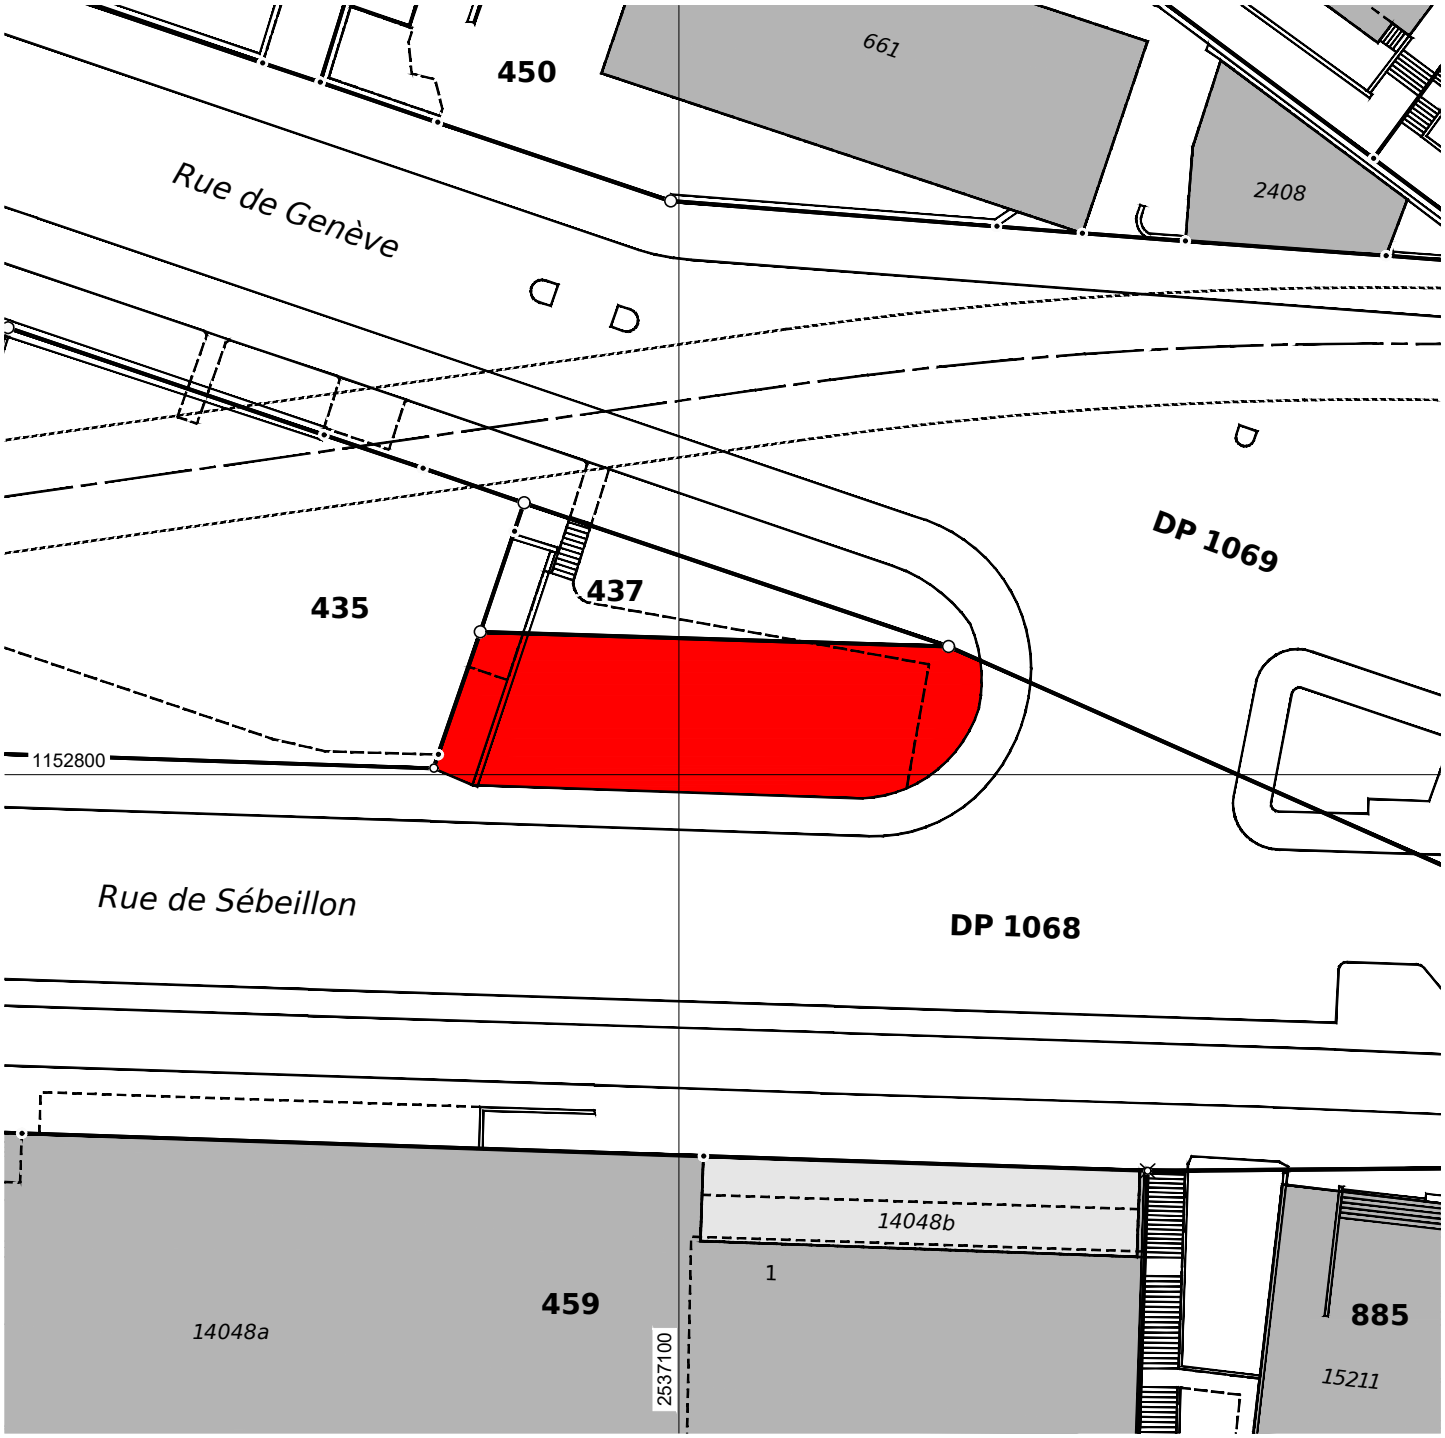

# PLAN DRESSE POUR ENQUETE

Surface d'environ 657 m² de la parcelle 435 à transférer au domaine public communal

Ville de Lausanne
Service du cadastre

# COMMUNE DE LAUSANNE

Plan 1013 - Mensuration semi-numérique numérisée
Echelle 1:500
Lausanne, le 15 décembre 2025
L'ingénieur géomètre breveté: Sébastien Monnier




# PLAN DRESSE POUR ENQUETE

Surface d'environ 338 m² à transférer du domaine public communal au chapitre privé de la Commune de Lausanne

Ville de Lausanne
Service du cadastre

Etabli sur la base des données cadastrales - P_437.dwg - SGCA0026