



VILLE DE LAUSANNE

Réseau de concentration des eaux usées du bassin Mèbre-Covatanne

Inspections effectuées de mai 2006 à novembre 2007

Situation 1:20'000

A458.3

unité de gestion du réseau
tél. 021 315 79 11

rue des Terreaux 33 C.P. 5032 1002 Lausanne
fax. 021 315 70 12 assainissement@lausanne.ch



17.11.2010

Dess.

A4

CM

Modifications

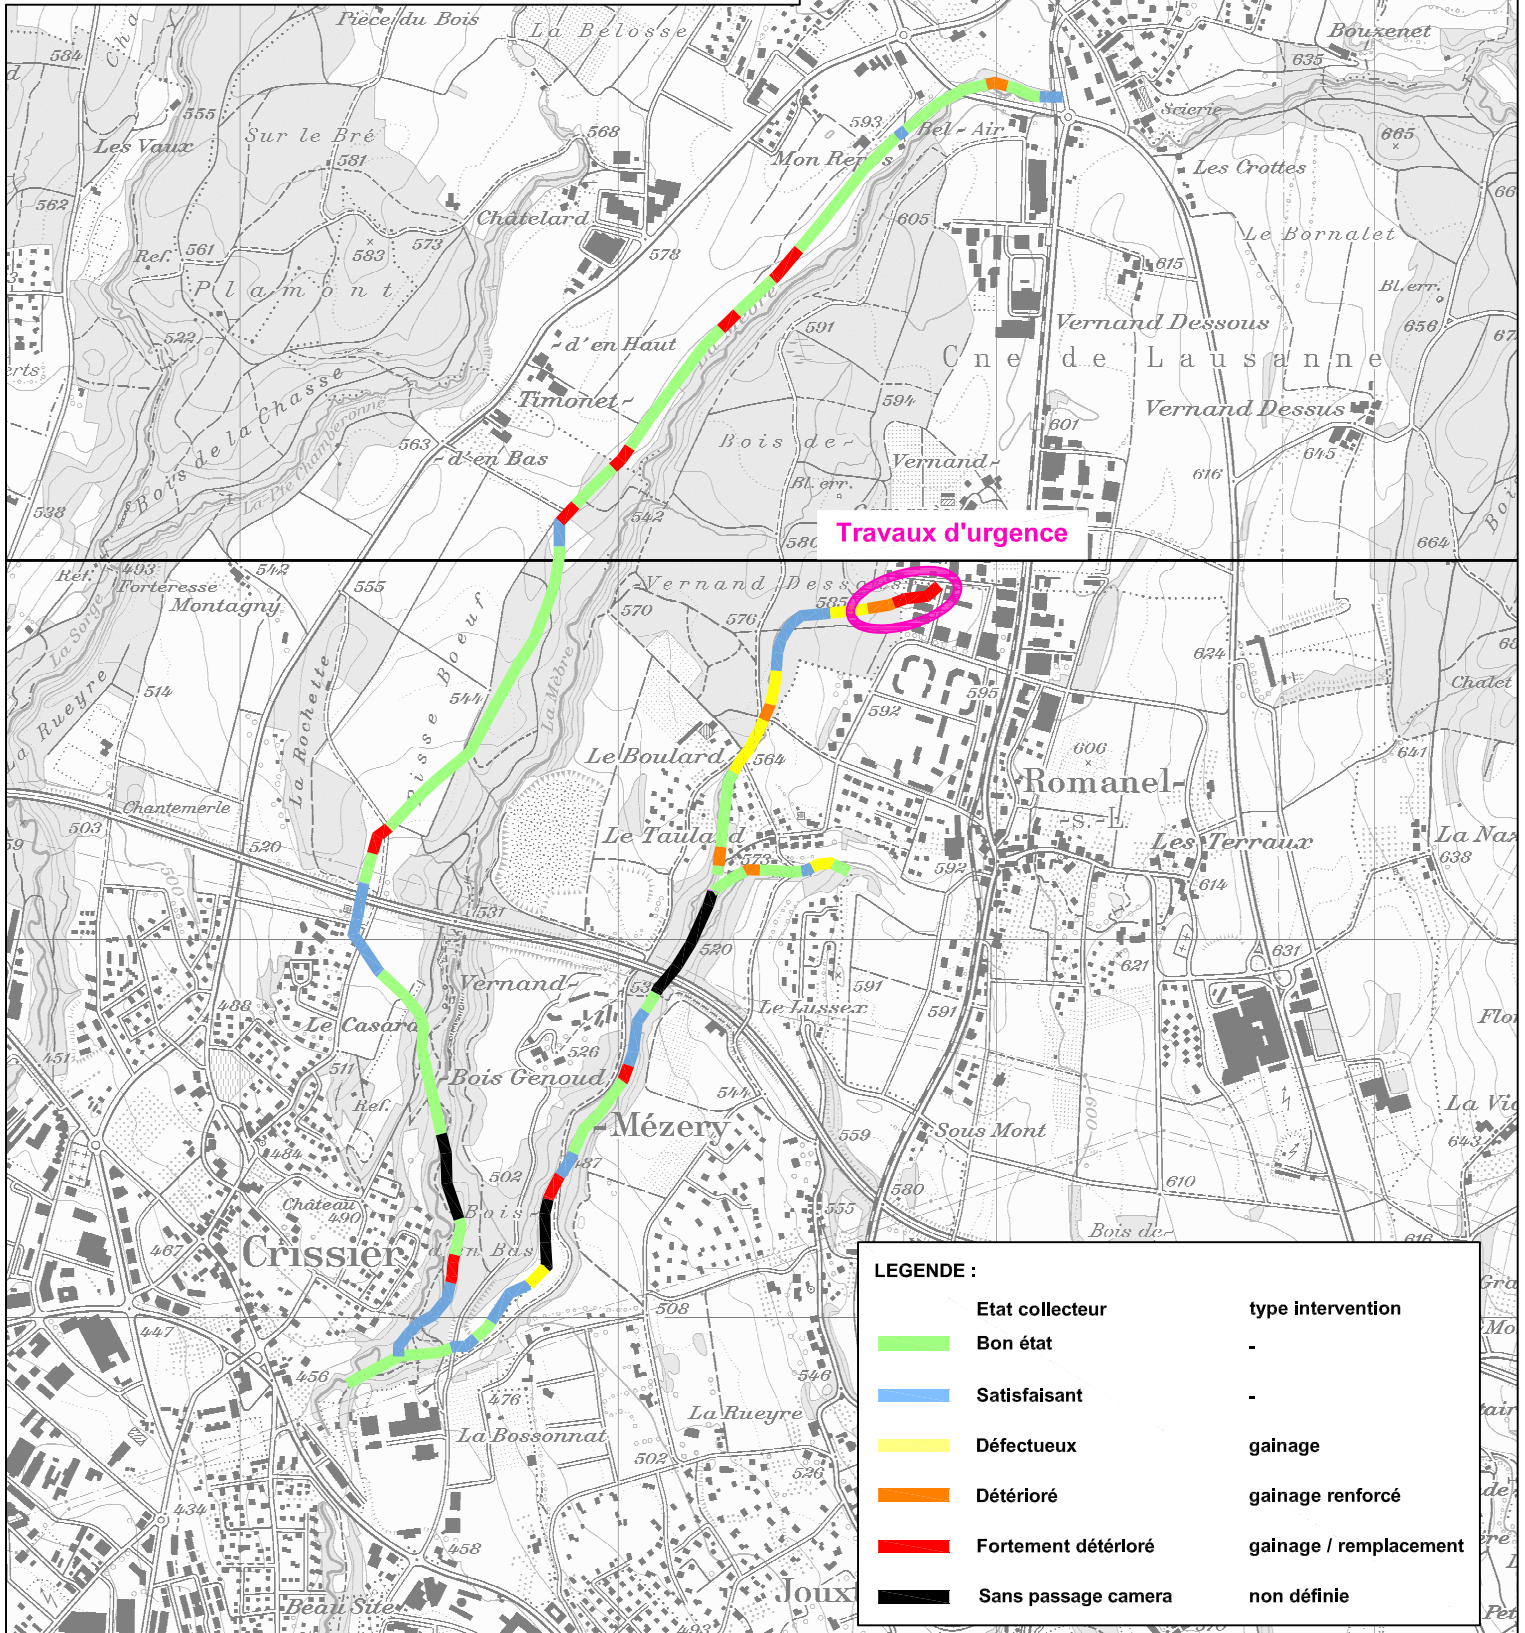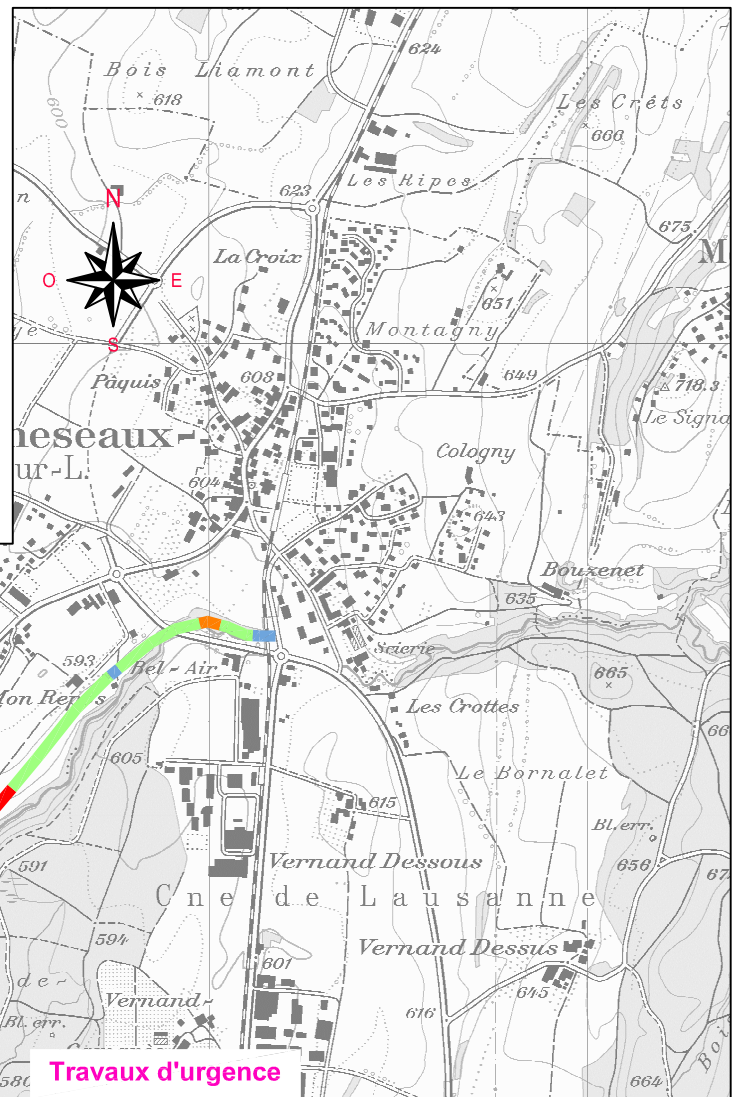

Travaux d'urgence

LEGENDE :

Etat collecteur	type intervention
Bon état	-
Satisfaisant	-
Défectueux	gainage
Détérioré	gainage renforcé
Fortement détérioré	gainage / remplacement
Sans passage camera	non définie