Liaison Vigie-Gonin dans le cadre du réseau-t
Constructions coordonnées du pont et de la Maison du Livre et du Patrimoine
Annexe 1 de la convention d'échanges fonciers

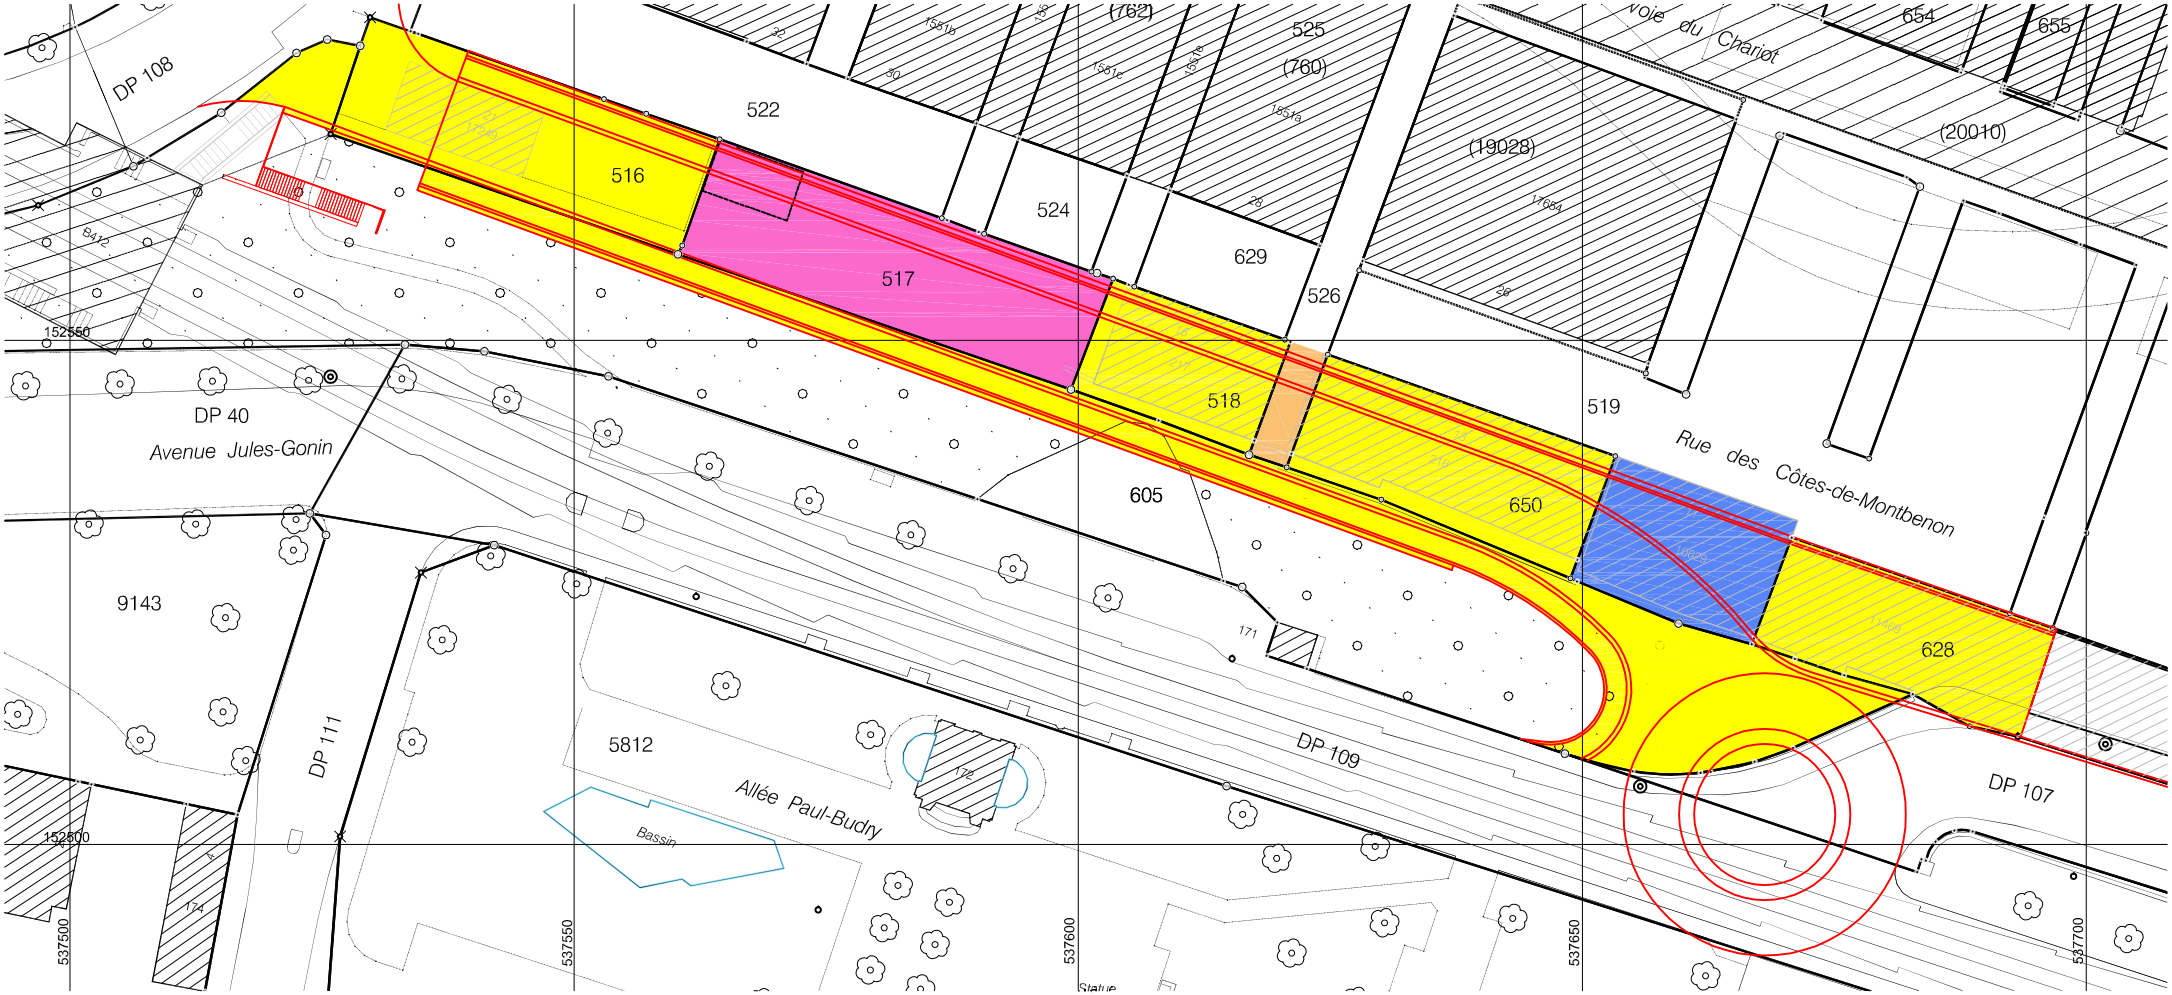

PREAVIS N°2012 /31 - du 28.06.2012

Sur les parcelles communales :

- Parcelle 516, surface d'environ 447 m²
- Parcelle 518, surface d'environ 221 m²
- Parcelle 605, surface d'environ 820 m²
- Parcelle 628, surface d'environ 315 m²
- Parcelle 650, surface d'environ 369 m²

Sur les parcelles appartenant à LO Immeubles SA :

- Parcelle 517, surface d'environ 492 m²
- Parcelle 519, surface d'environ 255 m²
- Parcelle 526, surface d'environ 47 m²
- Avant-projet de route et de bâtiment, situation approximative

N O E S

Etabli sur la base des données cadastrales - Annexe2.dwg - cada0116

Lausanne

direction des travaux

service de la coordination
et du cadastre

www.lausanne.ch/coordinationcadastre

Annexe 2