direction des travaux
service des routes et de la mobilité

Affaire:
César-Roux

Plan n°
163887-4.1-10a

Objet:
Réaménagement de la chaussée et des trottoirs

Situation générale
Etat final du projet

Echelle(s): 1:500		Format: 126 x 44.5	
Date du plan: 09.02.2014	Chef de projet conception: LS/AB Visa:	Chef de projet exécution: BJ Visa:	Technicien / Dessinateur: AF Visa:
Dates d'adoption:	BEP: CEP: Municipalité:	Mise à l'enquête:	Exécution:

Modifications

Indice	Date	Contrôle	Dessin	Visa	Remarques
a					
b					
c					
d					
e					
f					
g					

Rue Dr. César-Roux
Renouvellement des réseaux souterrains et réaménagement de la chaussée et des trottoirs

Préavis N° 2015/48 du 13 août 2015

Annexe 2
Plan de situation
Etat final du projet

direction des travaux
service des routes et de la mobilité
Lausanne

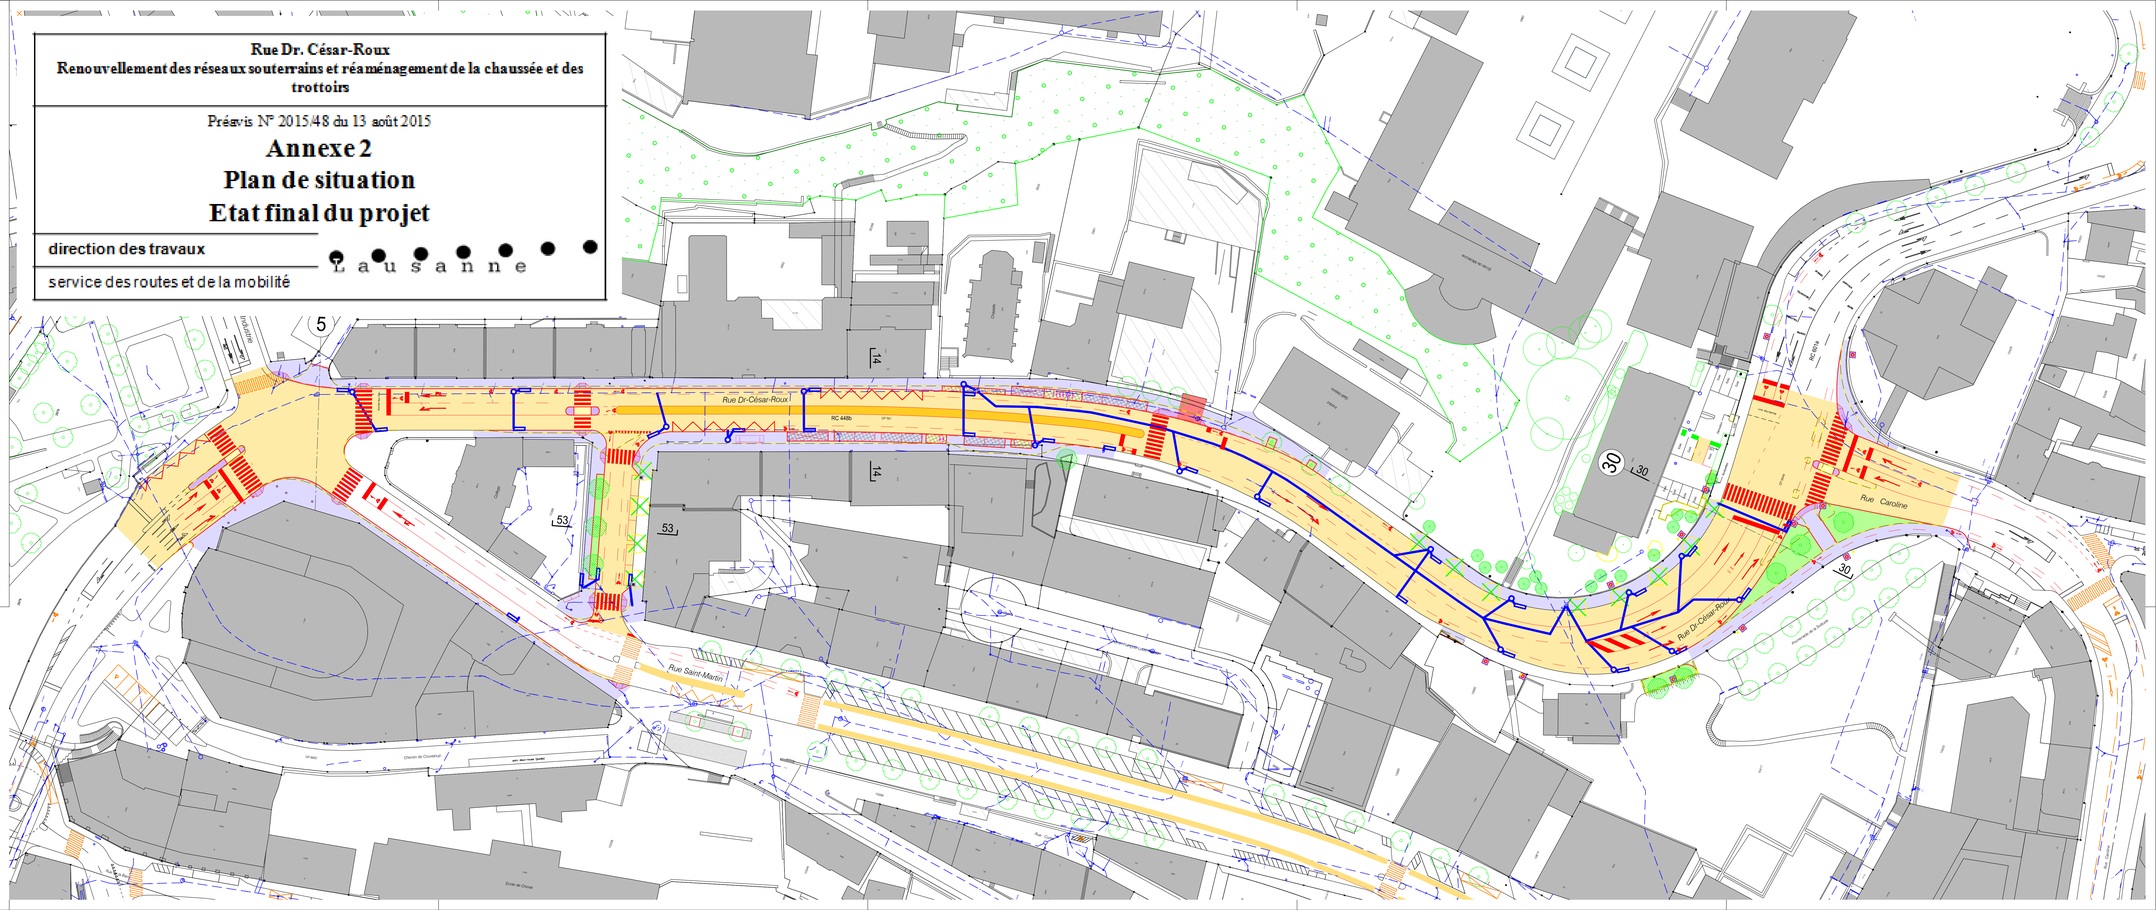
Rue Dr-César-Roux
RC 448b
Rue Saint-Martin
Rue Caroline
Rue Dr-César-Roux
Chemin de Couvaloup
