
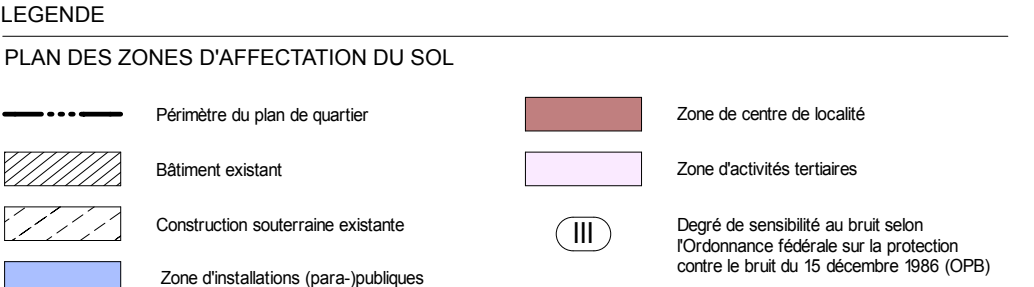




PLAN DES ZONES D'AFFECTION DU SOL

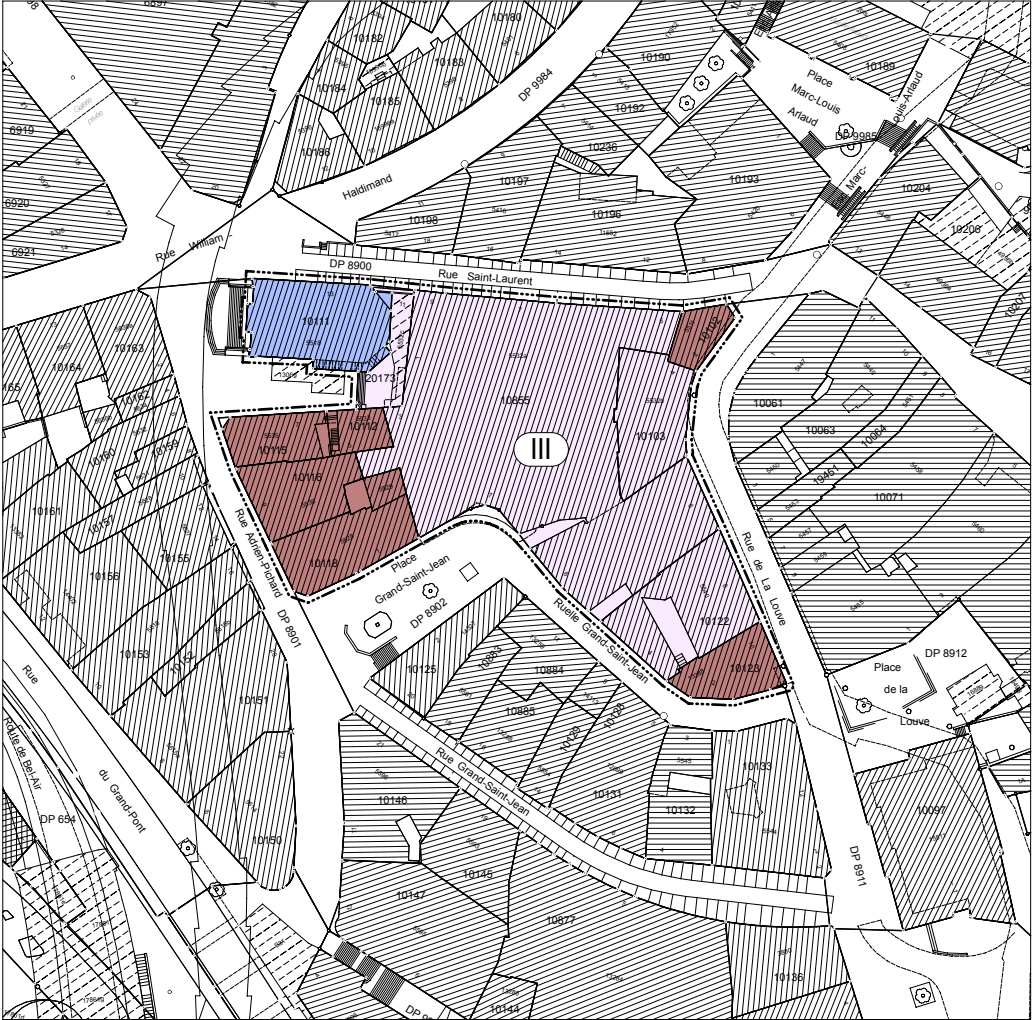






ETAT FONCIER

PARCELLE N°	PROPRIETAIRE	SURFACE PARCELLE
10102	Schneiter Emile	92 m2
10103	Société en nom collectif Grands Magasins Manor, Maus & Cie	314 m2
10111	Lausanne la Commune (Eglise de St-Laurent)	401 m2
10112	Soc. immobilière Tourelles Grand St-Jean S.A.	90 m2
10115	Soc. immobilière Tourelles Grand St-Jean S.A.	177 m2
10116	Ronstreet Properties AG	258 m2
10118	Fondation Isabelle Hafen	337 m2
10122	Soc. Immobilière des Glycines S.A.	435 m2
10123	Fondation Armée du Salut Suisse	185 m2
10855	Société en nom collectif Grands Magasins Manor, Maus & Cie	2'360 m2
20173	Lausanne la Commune	130 m2
Surface totale du plan de quartier		4'779 m2

PLAN

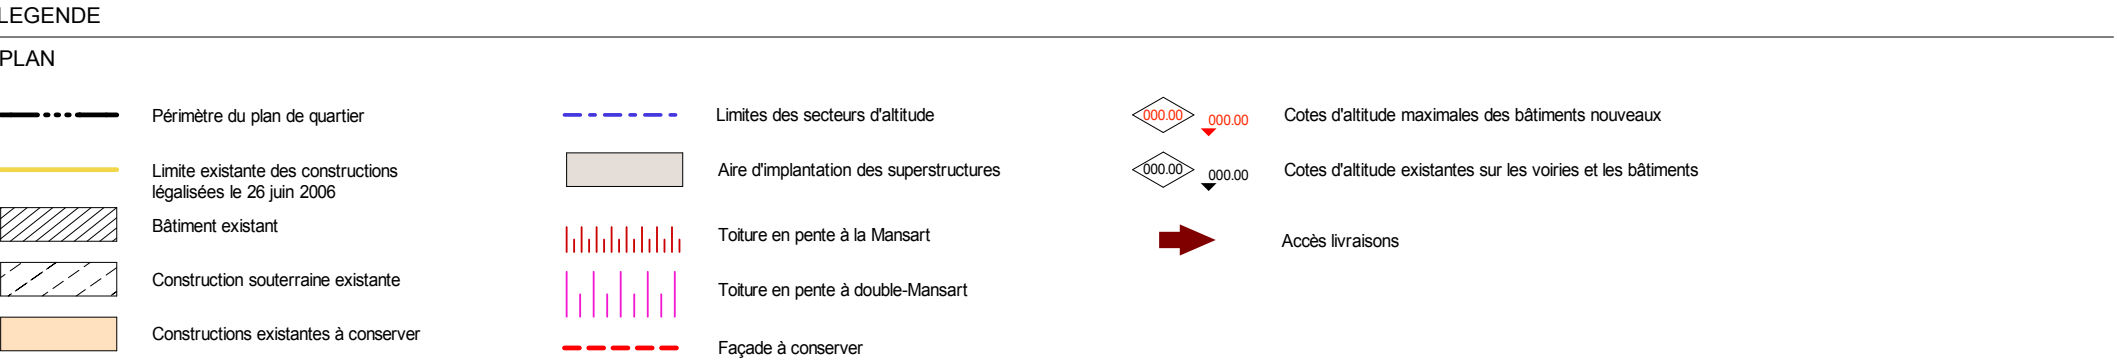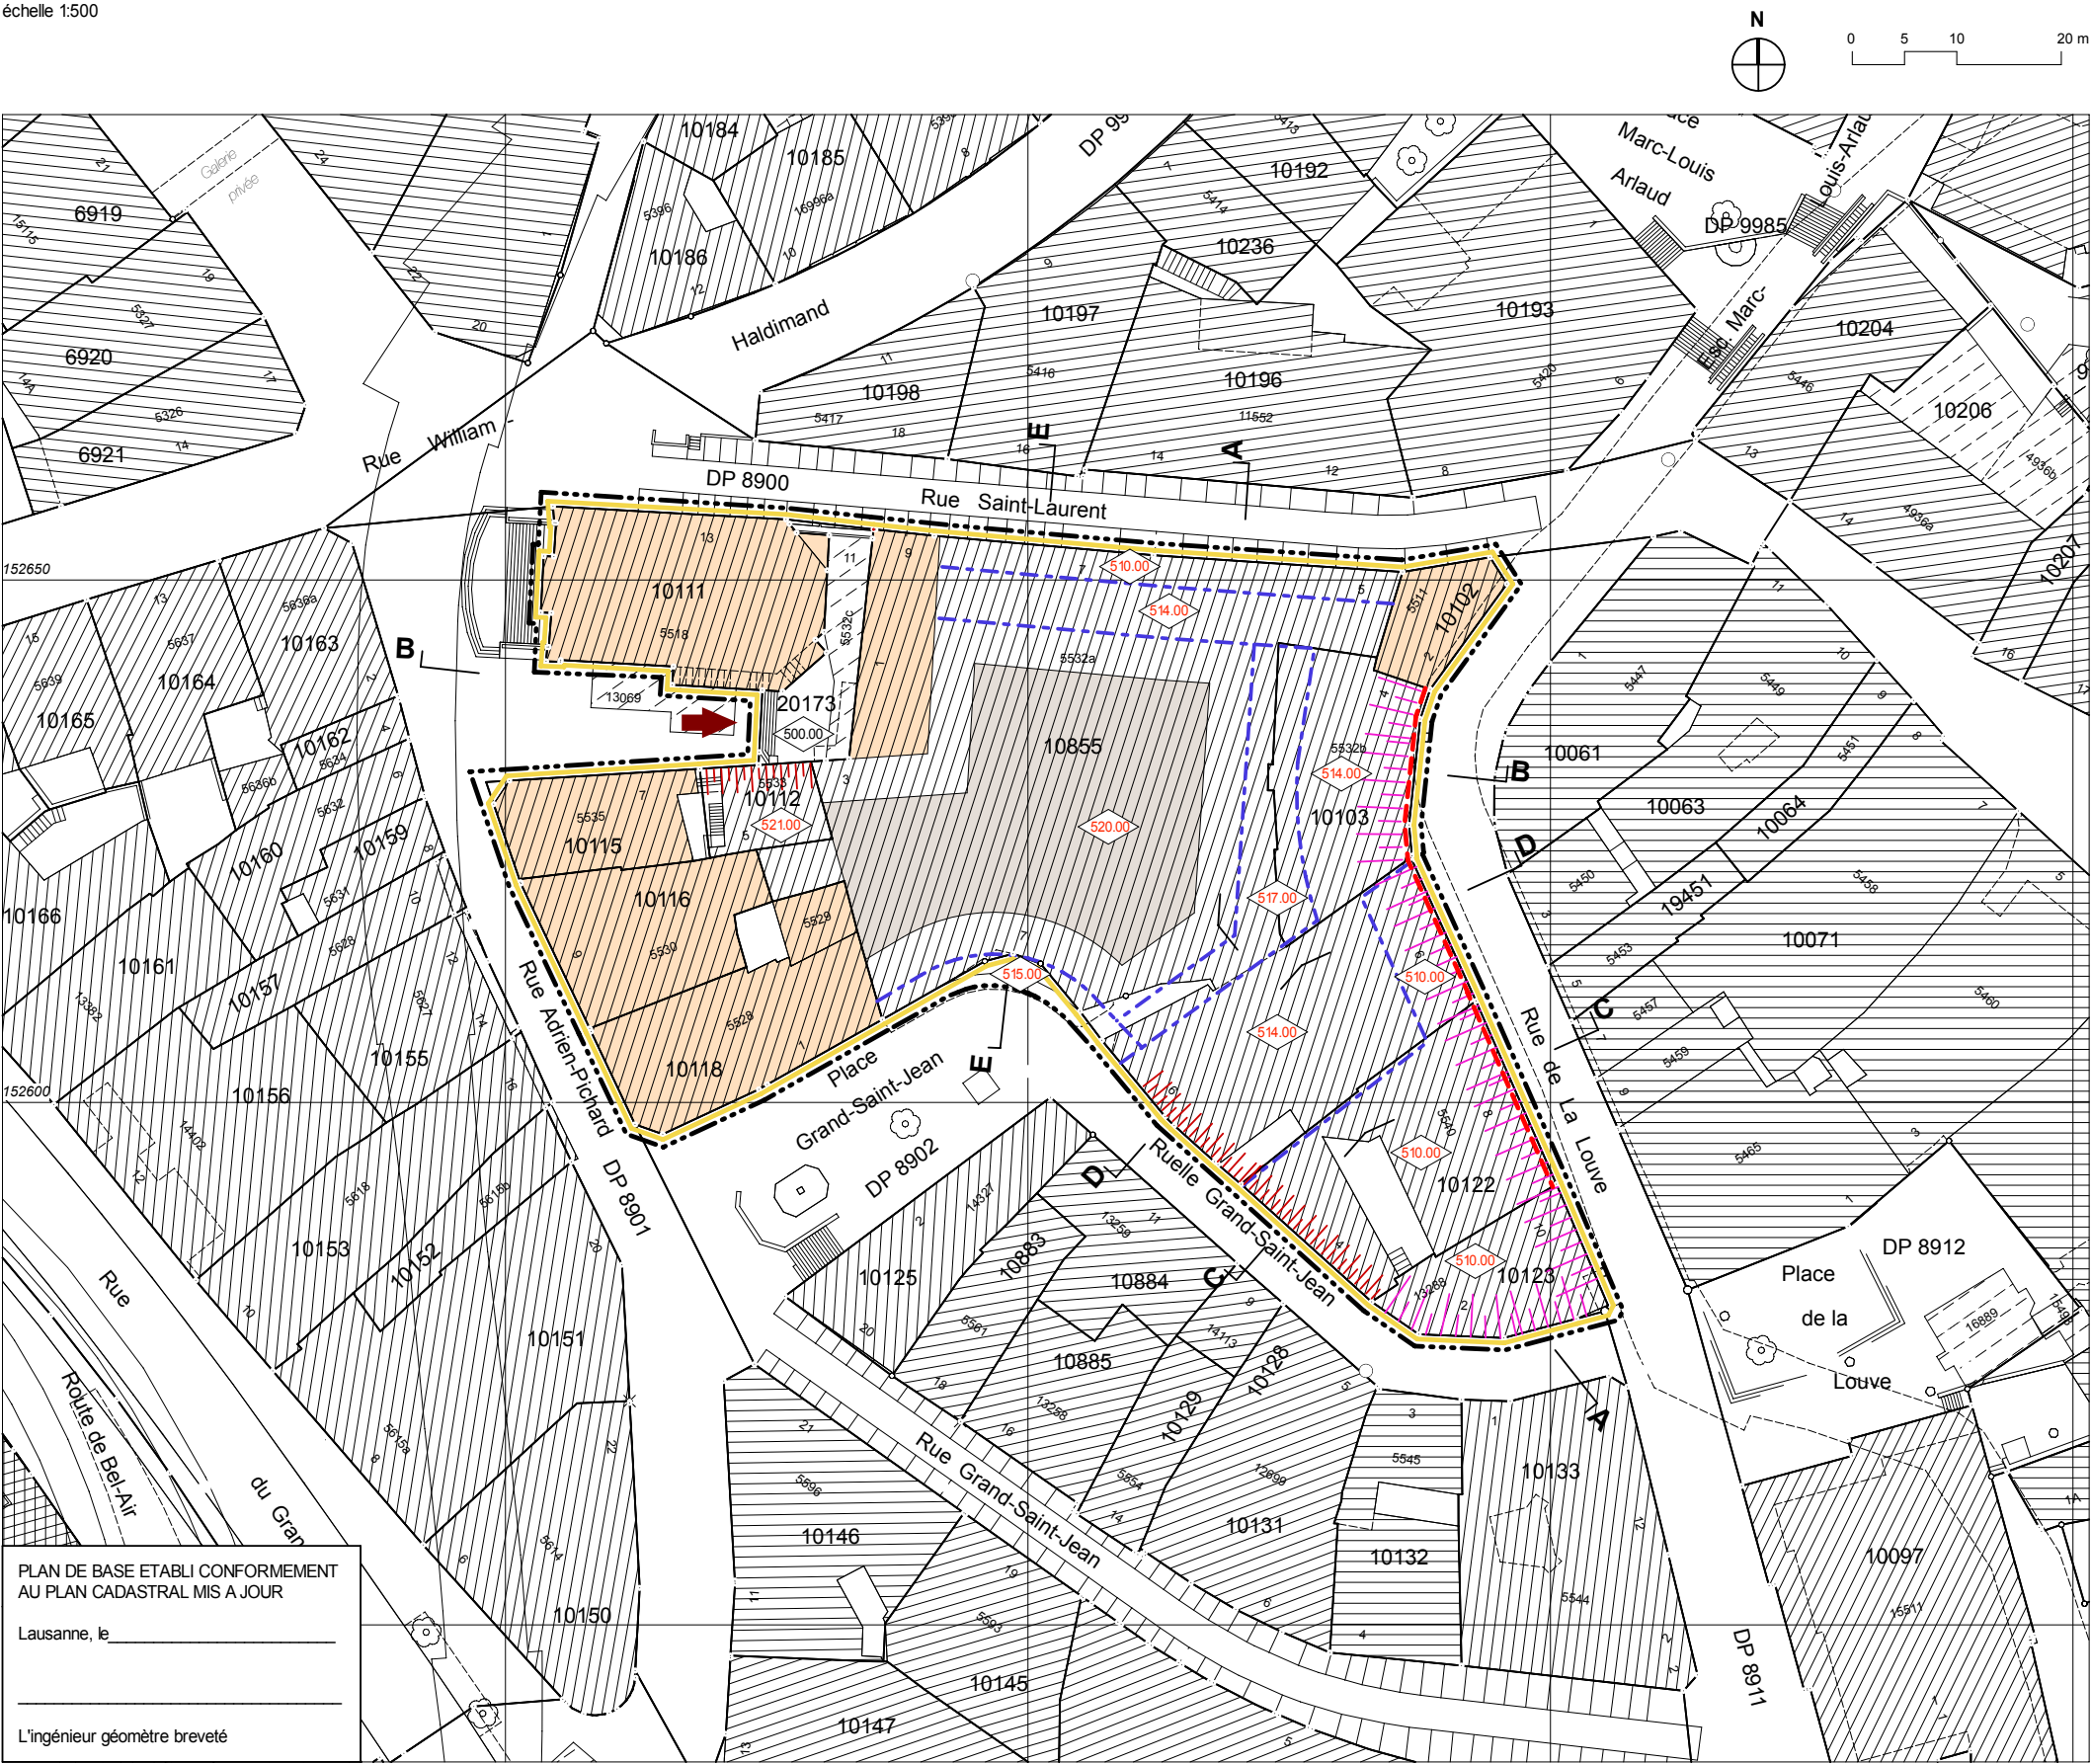

COUPES

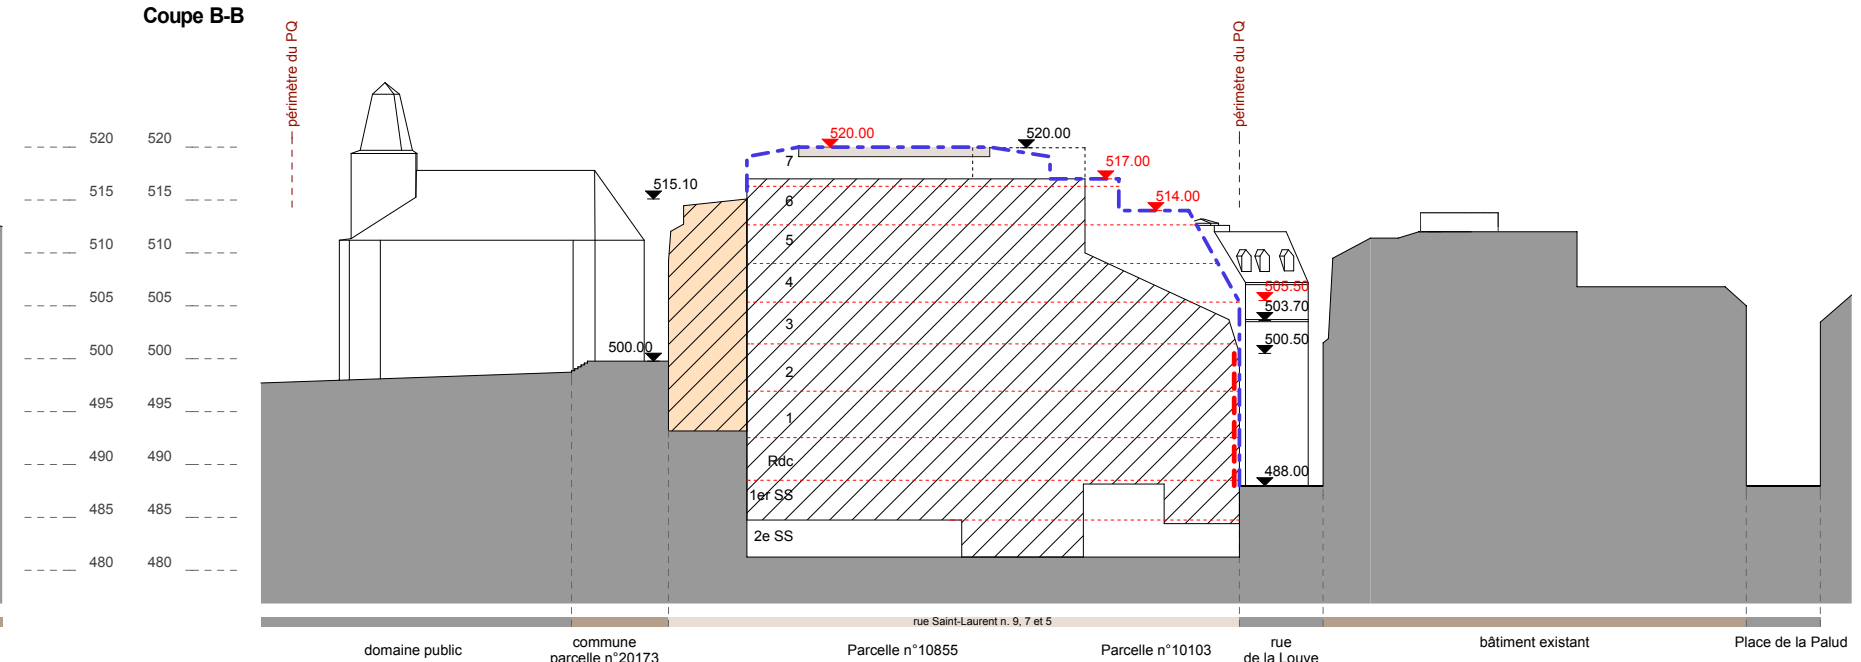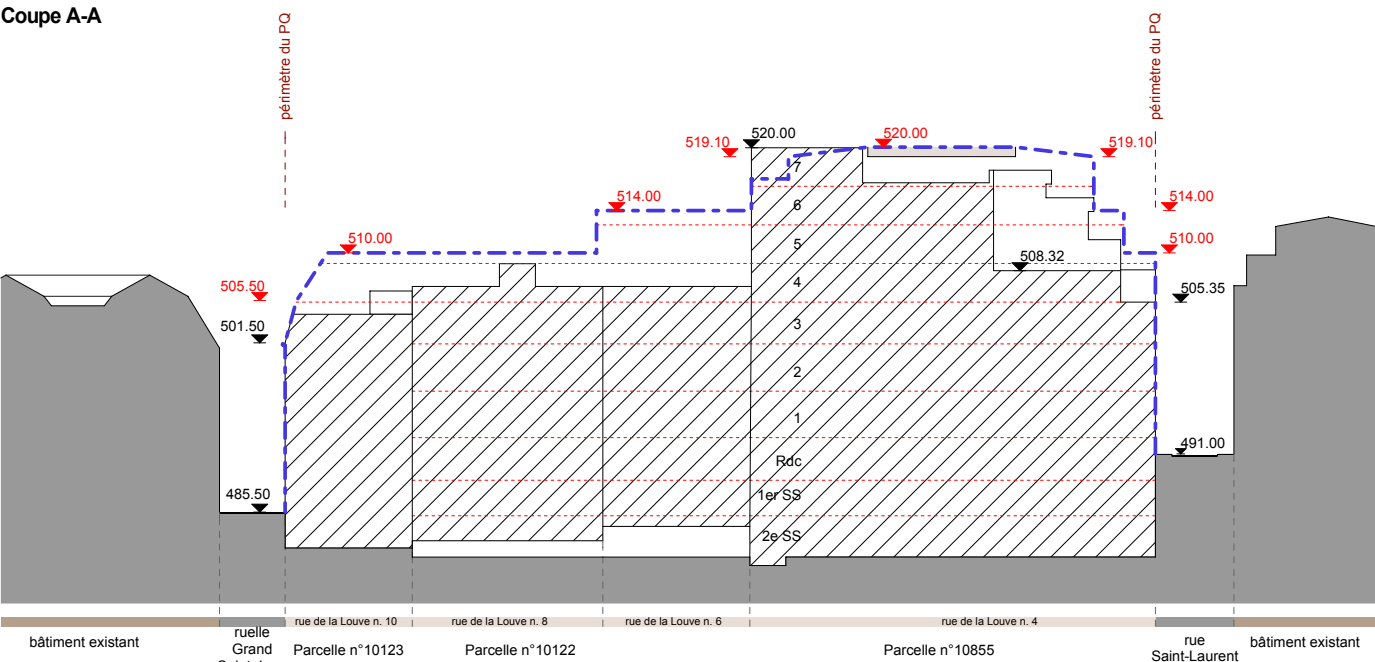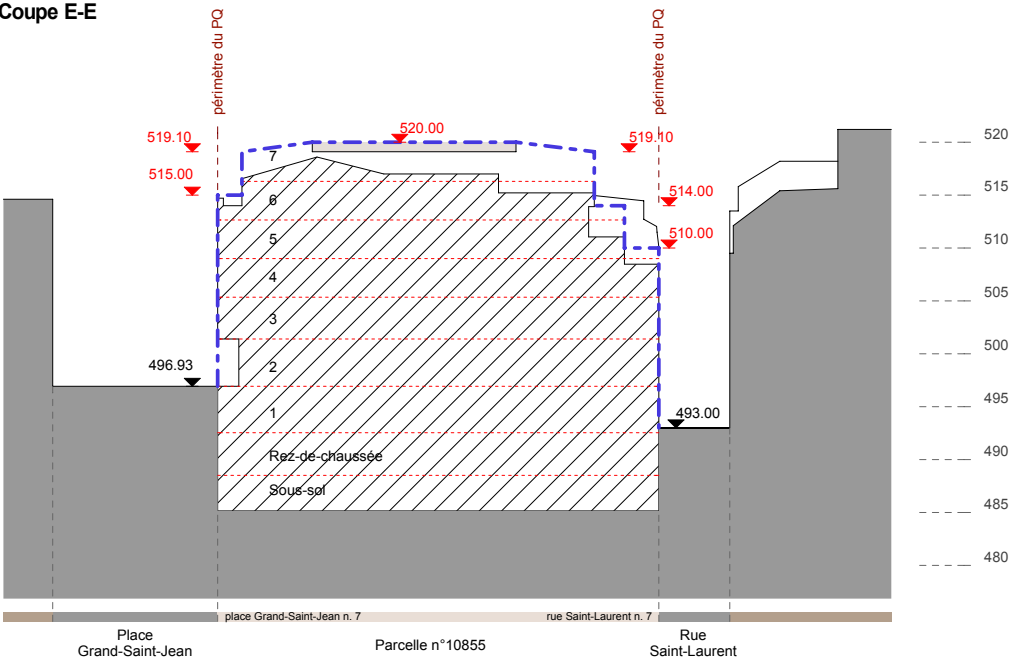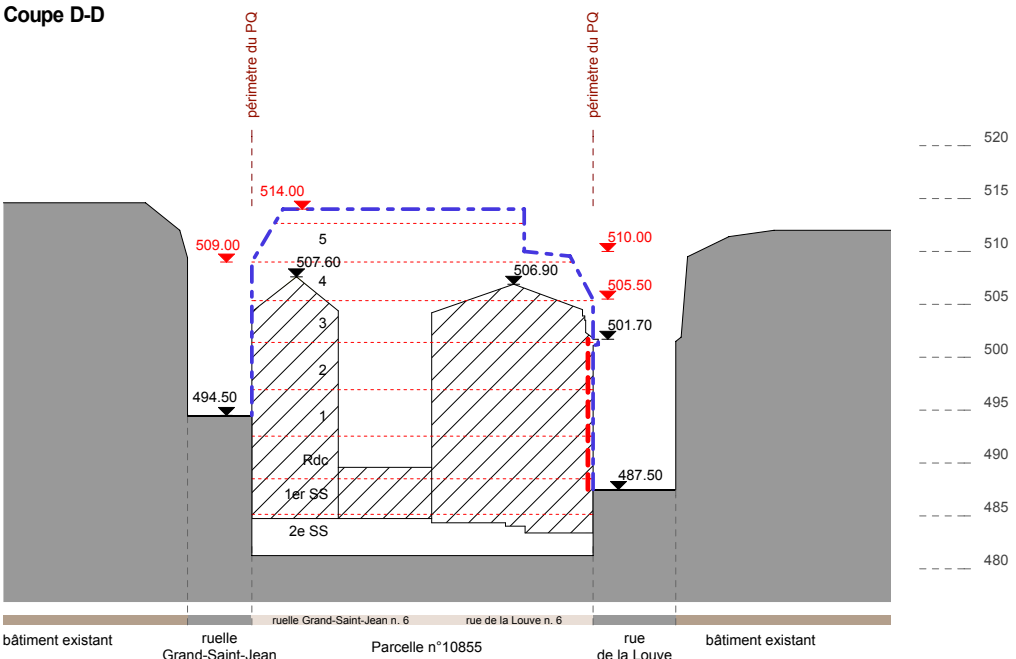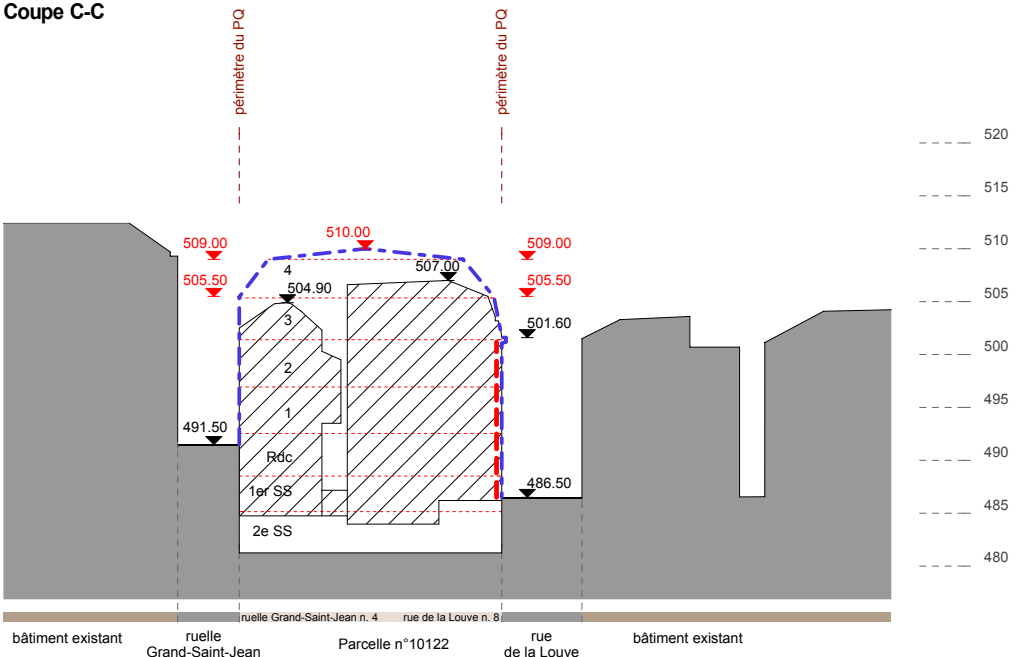

direction des travaux

service d'urbanisme

PLAN DE QUARTIER "SAINT-LAURENT"

CONCERNANT LES TERRAINS COMPRIS ENTRE LA RUE SAINT-LAURENT, LA RUE DE LA LOUVE, LA RUE GRAND-SAINTE-JEAN, LA PLACE GRAND-SAINTE-JEAN ET LA RUE ADRIEN-PICHARD

LES COORDONNEES DES POINTS DETERMINANTS D'IMPLANTATION SONT A DISPOSITION AU SERVICE DE LA COORDINATION ET DU CADASTRE DE LA VILLE DE LAUSANNE

Plan	DAFF	Préavis ref.	Lot	Echelle	Date	Arch/Dess
1	85632		1332		27.10.2014	RDR/jes

Richter · Dahl Rocha & Associés architectes SA

1001 Lausanne - Avenue de la Gare 54 - Tél: 021 612 01 01 Fax: 021 612 01 01