


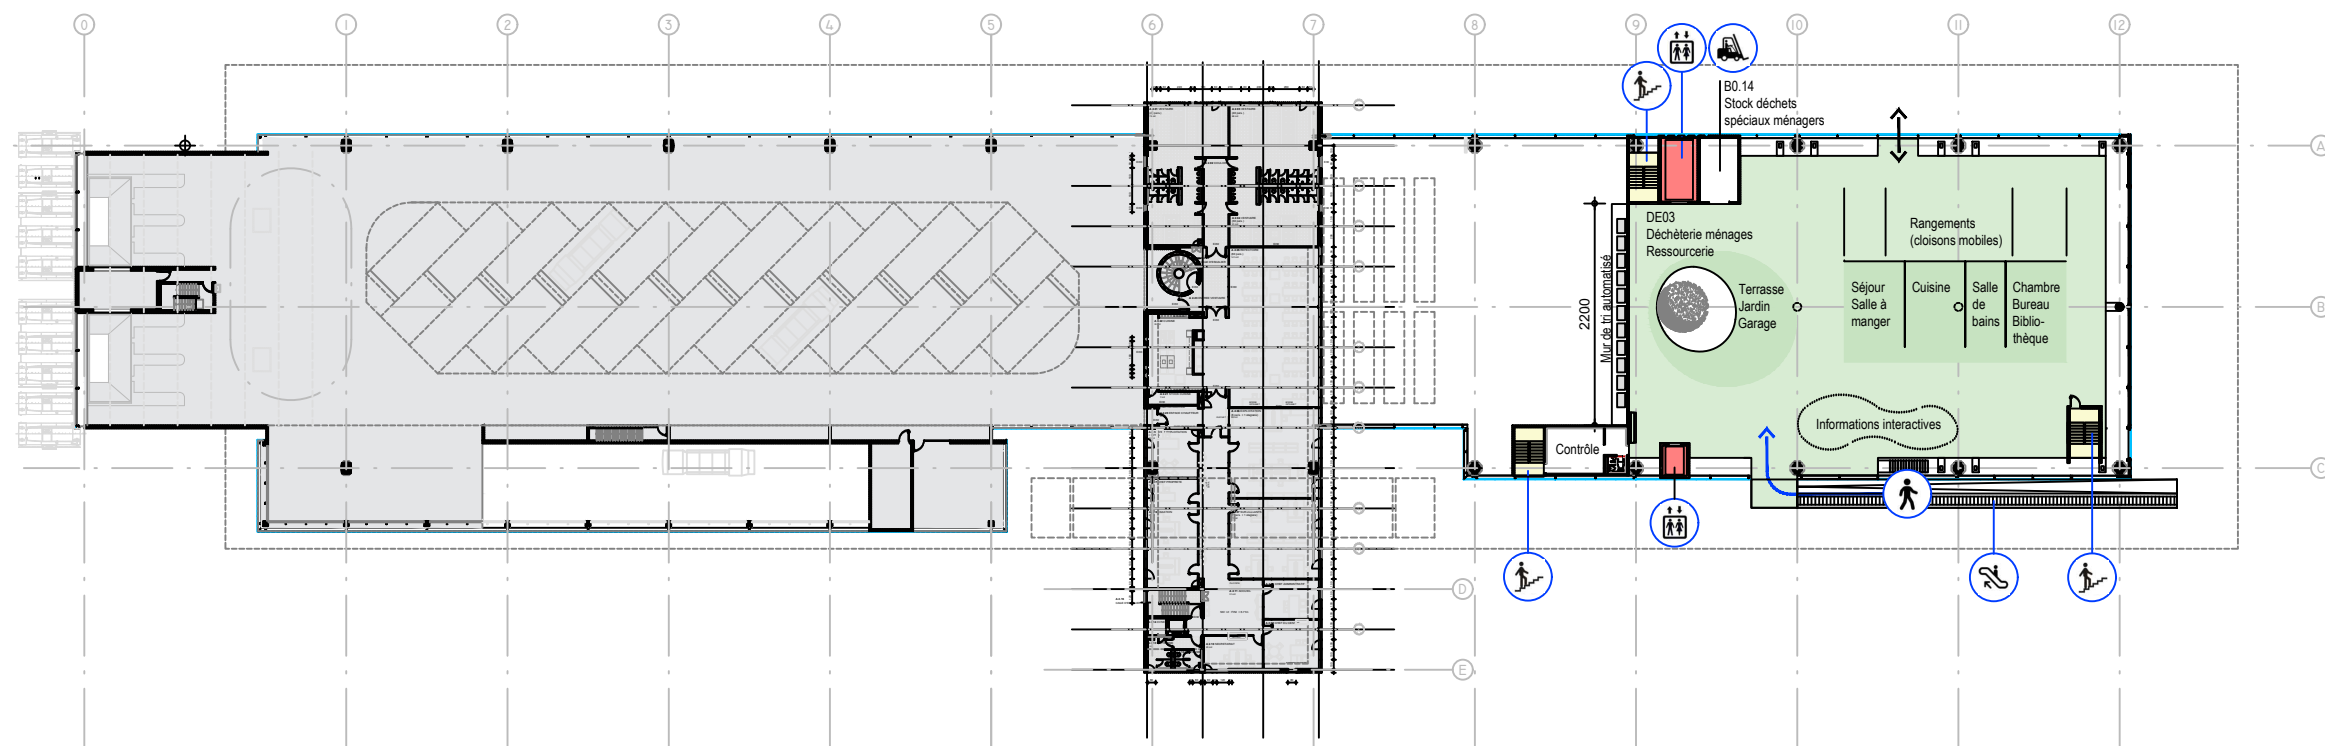

Plan des flux - Niveau 1