COMMUNE D'EPALINGES

Plan : 21
Mensuration numérique
Echelle 1:500
Lausanne, le 5 septembre 2024
L'ingénieur géomètre breveté : Maxime Prot

PROJET

D.T. N° **130/15**

N° RF :

Coordonnées moyennes: 2'540'700 / 1'155'200

PLAN DE SYNTHÈSE DES SERVITUDES FUTURES

ID ---	Usage de jardin
ID ---	Passage à pied, pour tous véhicules et canalisations
ID ---	Canalisations d'eau (distribution + adduction)
ID ---	Canalisations d'électricité
ID ---	Interdiction de bâtir

Ville de Lausanne
Service du cadastre
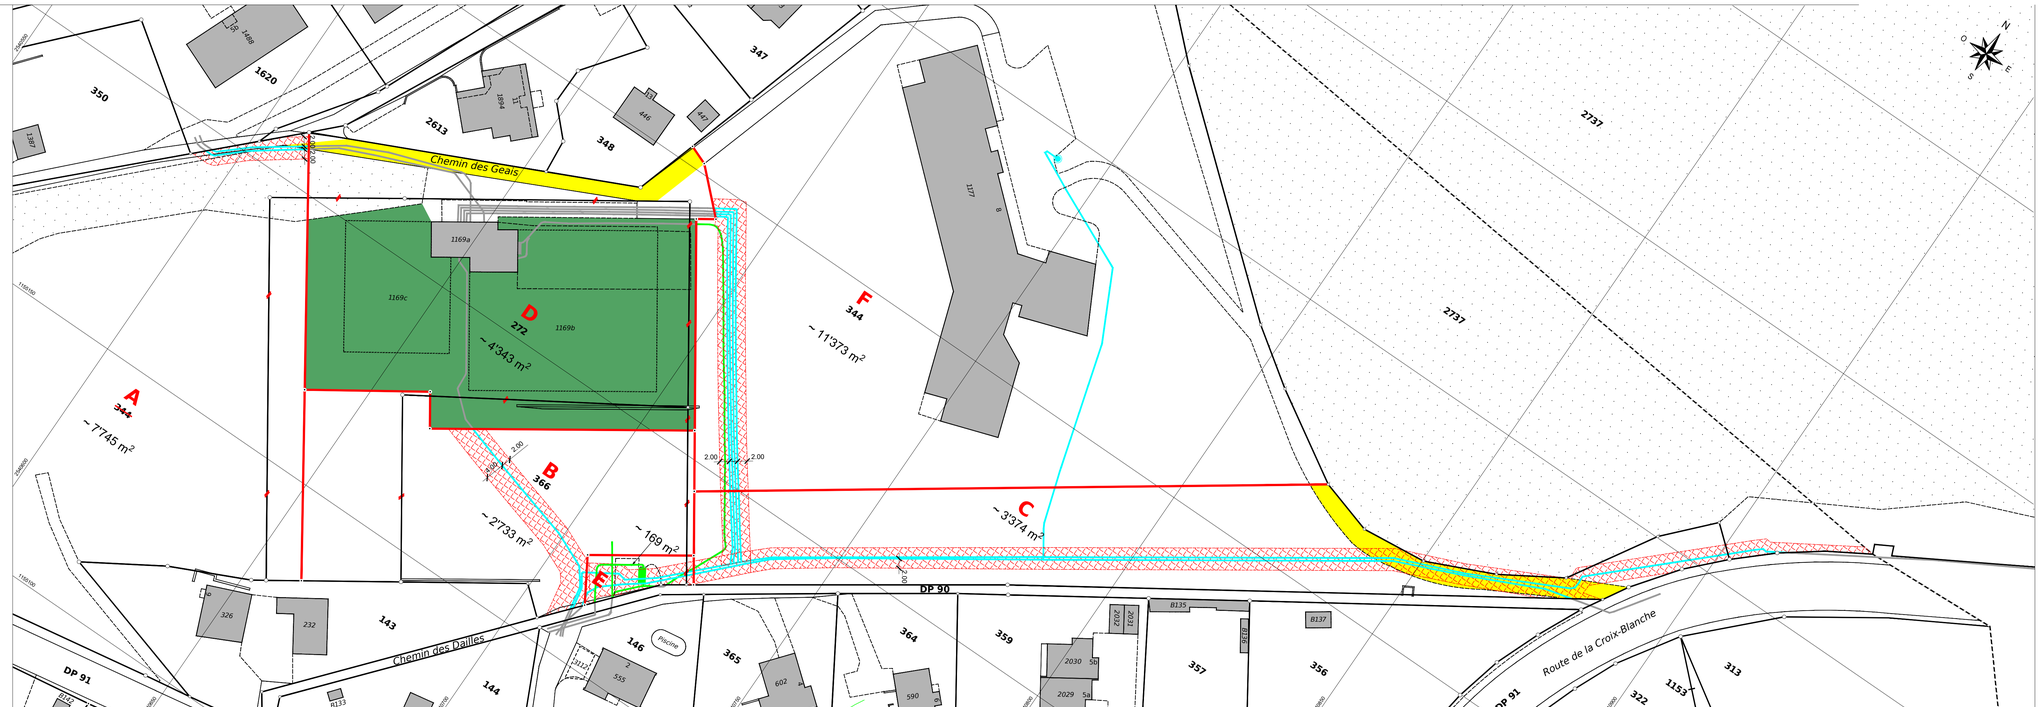
Etabli sur la base des données cadastrales - Projet-mut_plan_travail.dwg - VDL07118 - IdAff :