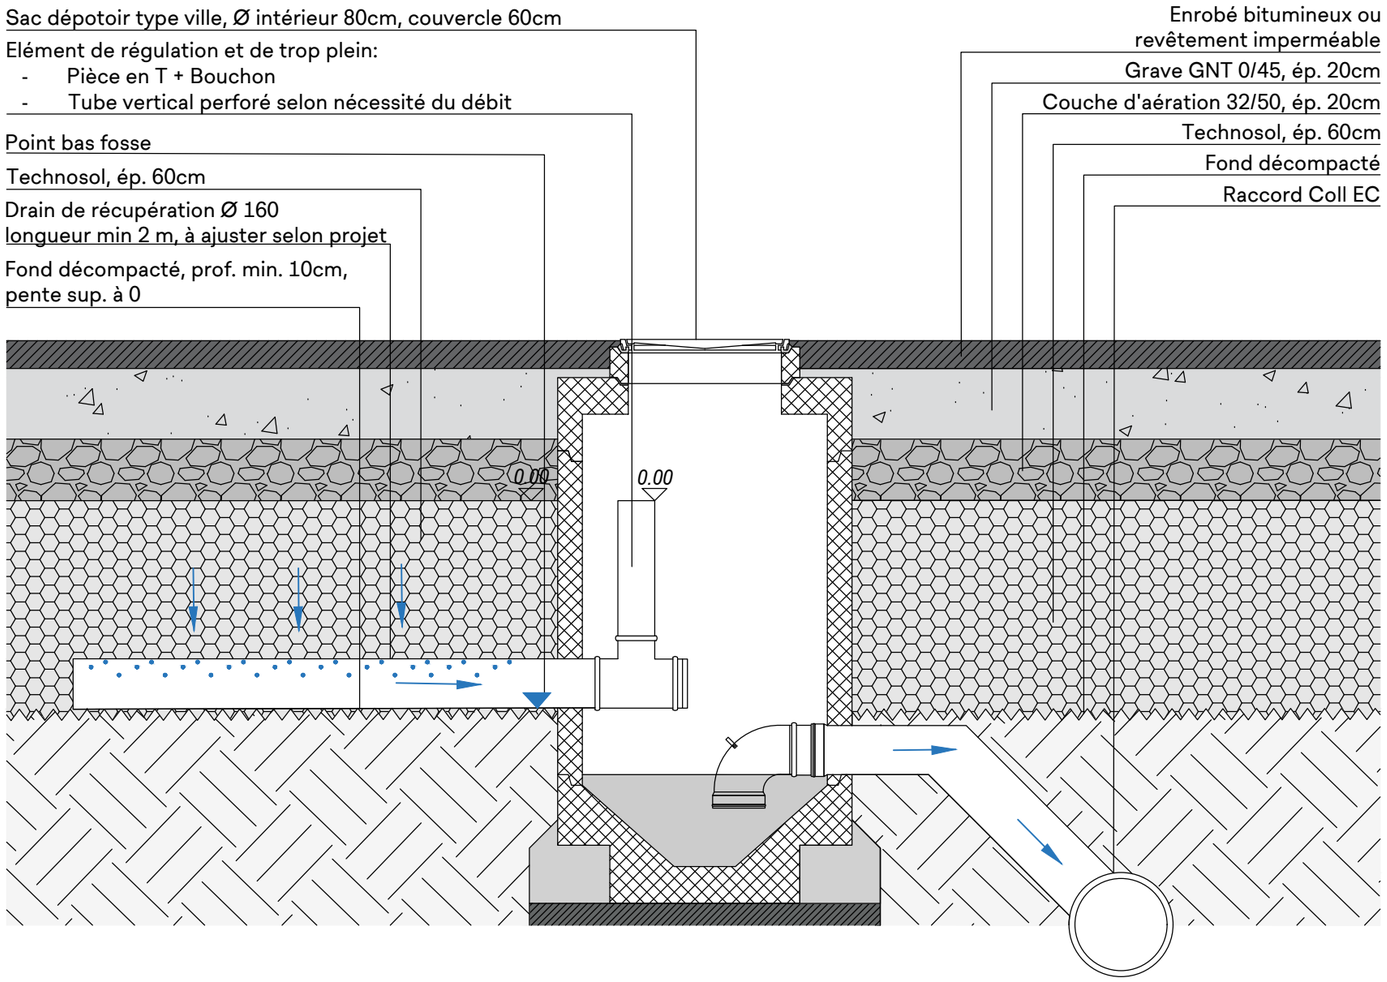

Ville de Lausanne	Direction logement, environnement et architecture Service des parcs et domaines Avenue du Chablais 46 1000 Lausanne 23 Tél: 021/315.57.15 parcs.domaines@lausanne.ch	**Fosse impluvium_Organe d'évacuation** **Coupe type**	PLAN N°	DATE: 18.09.2024
			1168	ECHELLE: 1/20
				FORMAT: A3
			INDICE:	DESSIN: EVE