

Affaire: PLAN TYPE - Mobilier urbain

Plan n° 1306a

Objet: **TABLE ET BANQUETTE GAMME LEMAN (2.30 m) - Pose avec socle béton**

Echelle(s): -

Format: A3

A. Modif structure
plan/EM/nov. 2025

Date du plan:
Mars 2025

Chef·fe de projet conception:
Visa:

Chef·fe de projet exécution: VS
Visa:

Technicien·ne / Dessinateur·trice: EM
Visa:

Dates d'adoption: Municipalité:

Mise à l'enquête:

Exécution:


Table 2.30m




Banquette 2.30m




Vue en plan

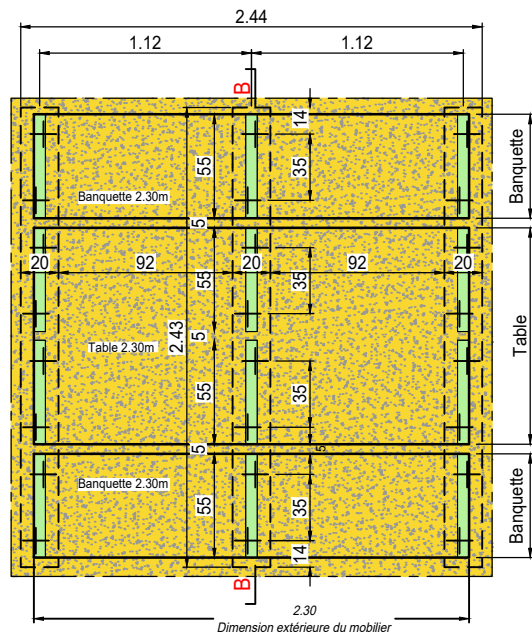


Coupe B-B - Pose sur surface perméable

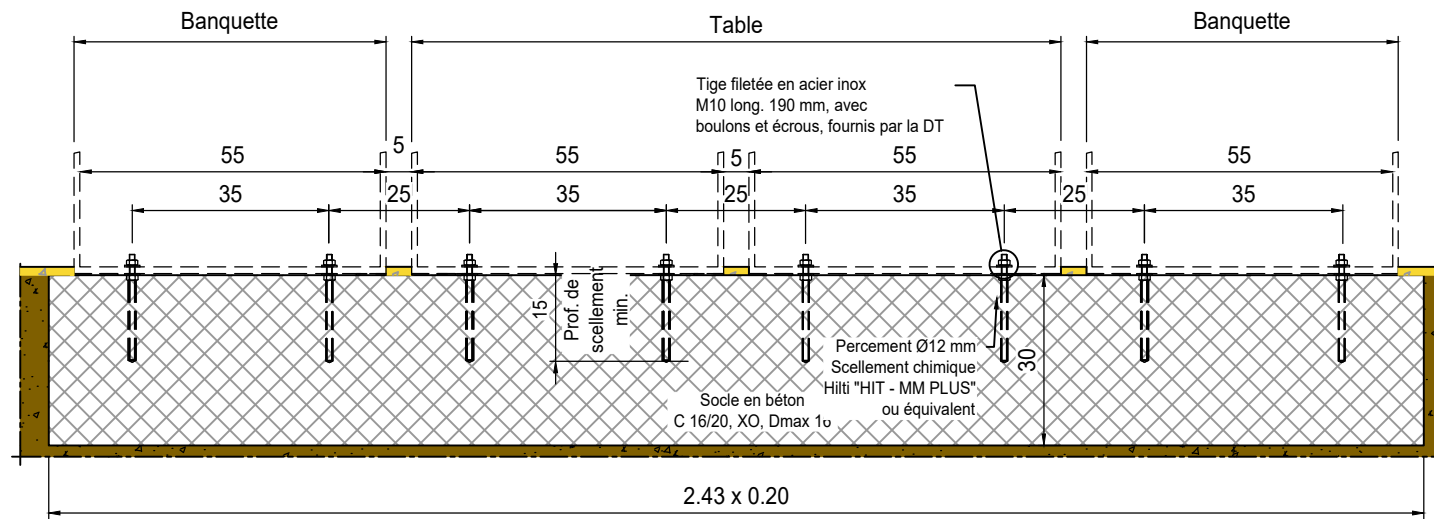


Calage sur surface enrobé / pavée

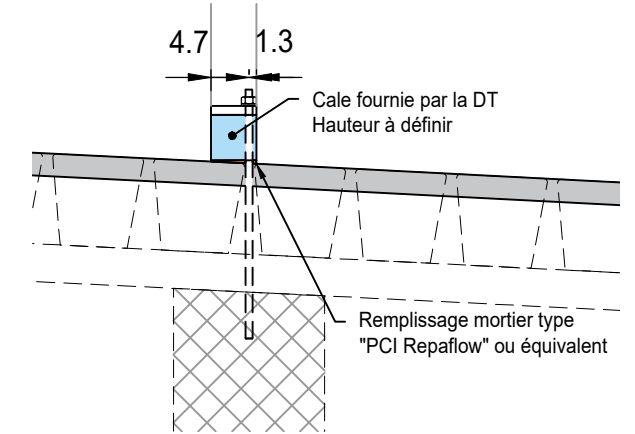


Calage sur surface perméable

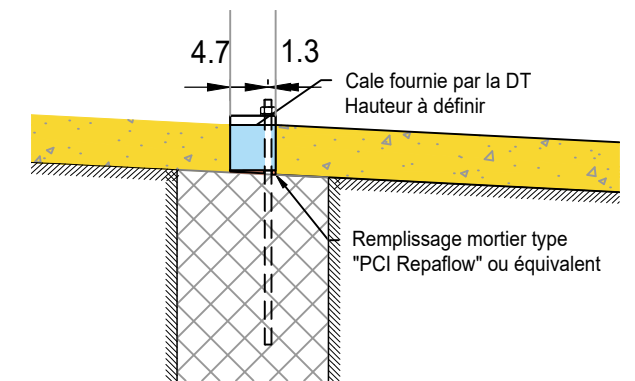


Vue en plan

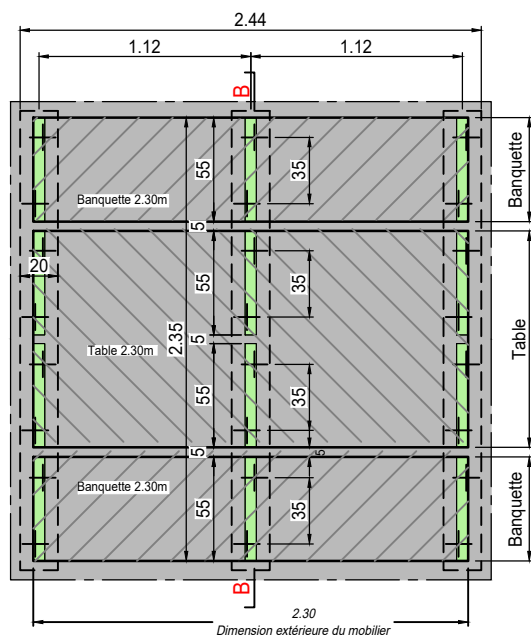

Coupe C-C - Pose sur surface pavée

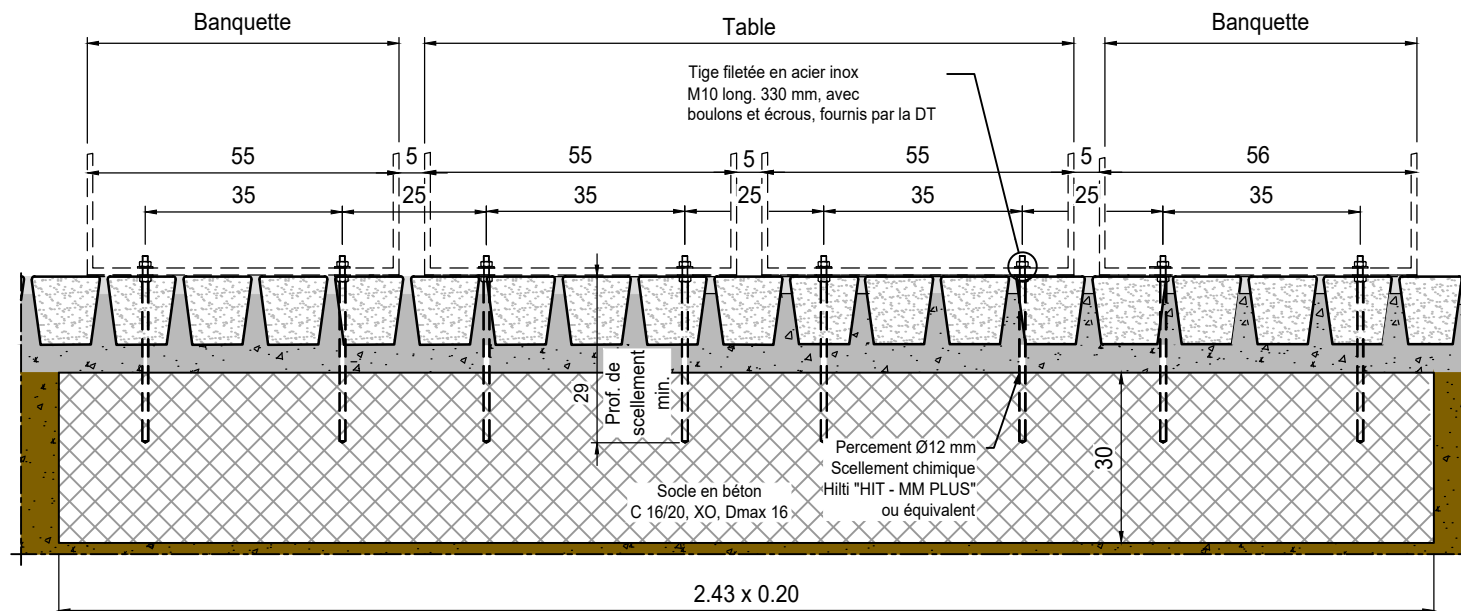

Détail de percement des socles

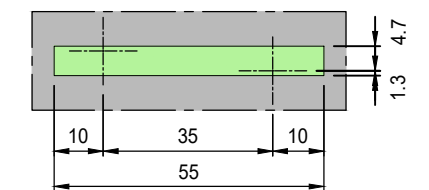

**Dimensions socle pour
banquette uniquement:**

64x20x30 cm

