

PHASE 2  
fin 23-début 24 :  
Jeux de sable et eau,  
jeux divers

PHASE 1  
Avril 23 :  
Tour combinée

0 5 10 15m  
Echelle 1: 500

# Place de Milan - Phasage rénovation place de jeux




projekt CH LudoCrea Lausanne

bezeichnung Friendly Giant  
Place de Milan

29.08.2022

rev. 2.3

...

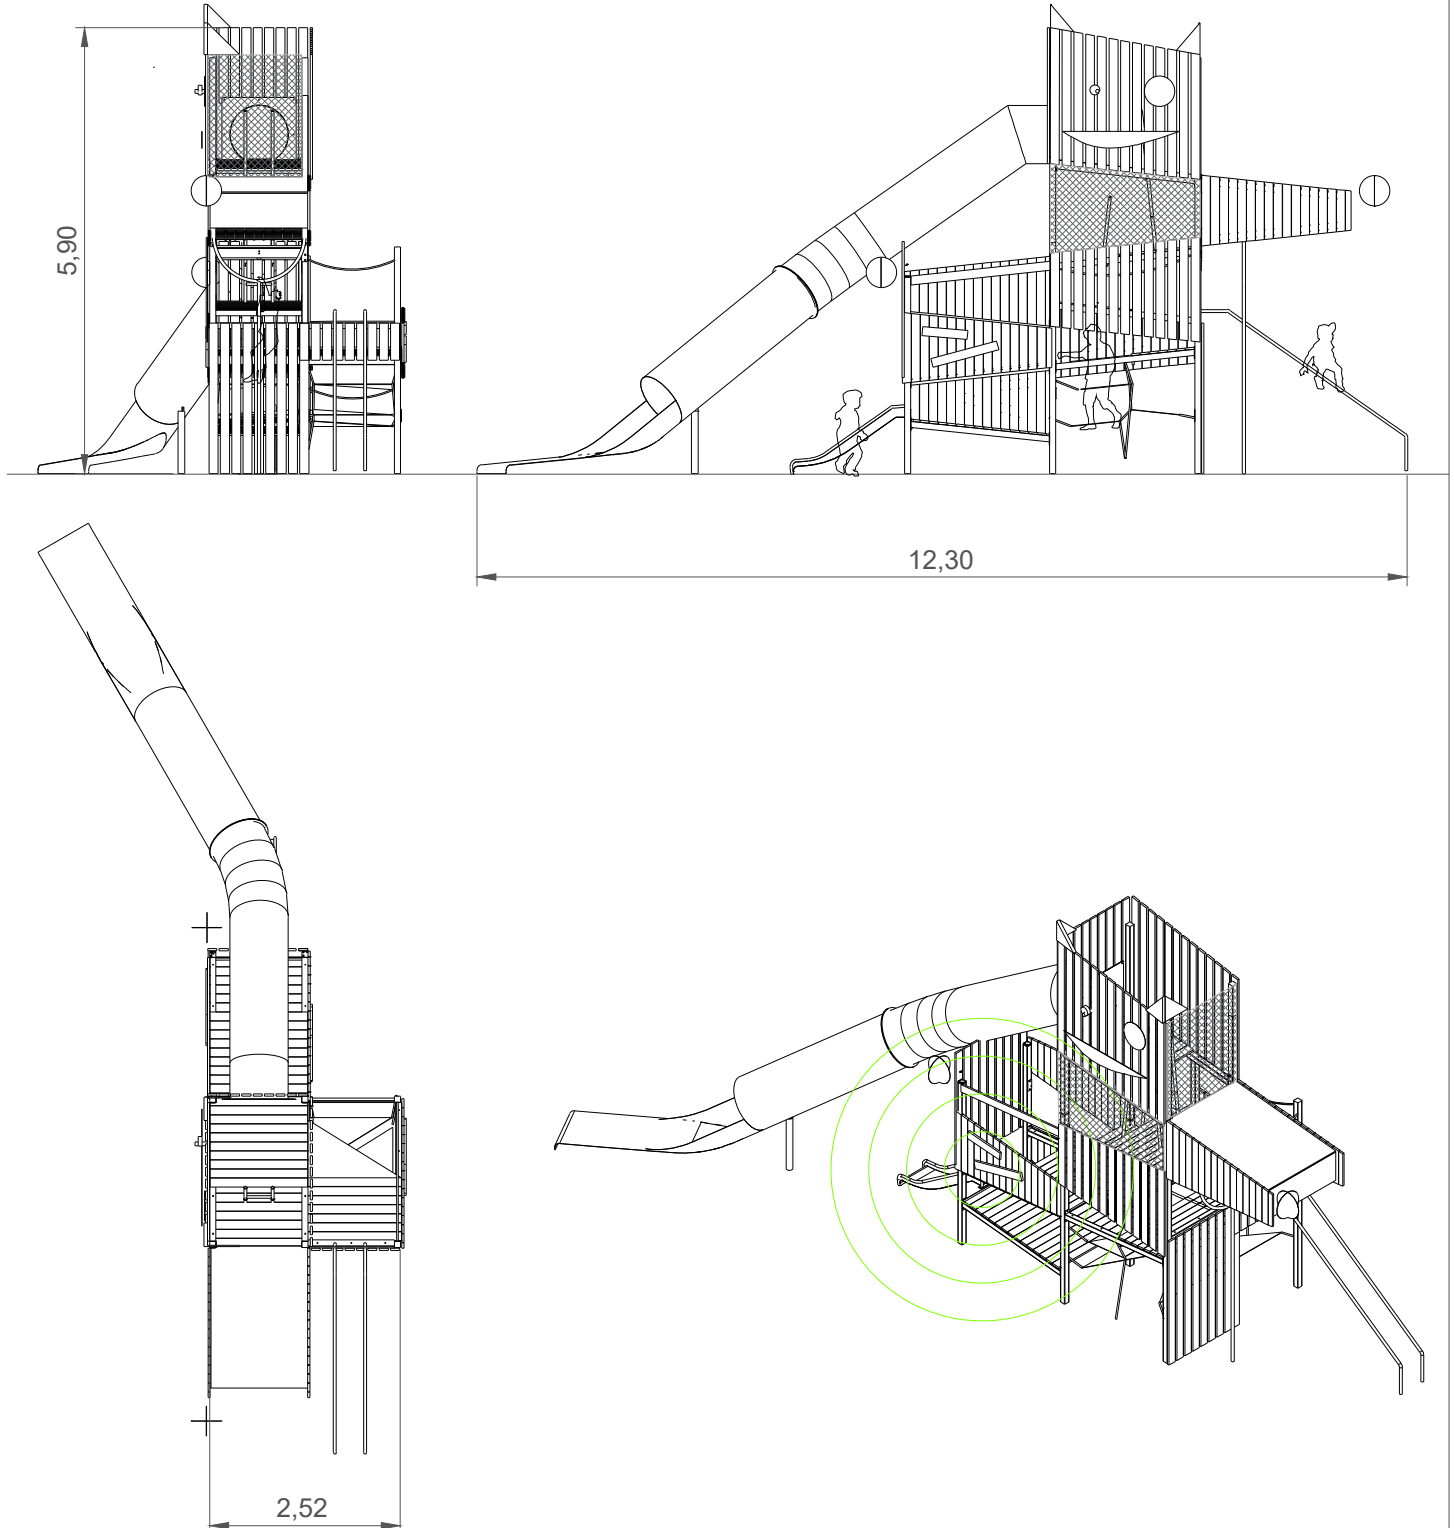

M 1:100